

Nieuwe situatie (boothuis/garage)
 BEGANE GROND



STUDIO

INTERIOR DESIGN

Peperstraat 130 // 2801 RH Gouda // T: 0182 550 222 // M: 06- // E: info // www.


VERGUNNINGSVRIJ BIJGEBOUW
 PLATTEGROND

projekt opdr.gever **nieuwbouw villa**


schaal 1:75
 projektnr. 1806

datum 27-01-2019
 gewijzigd

D 2.0

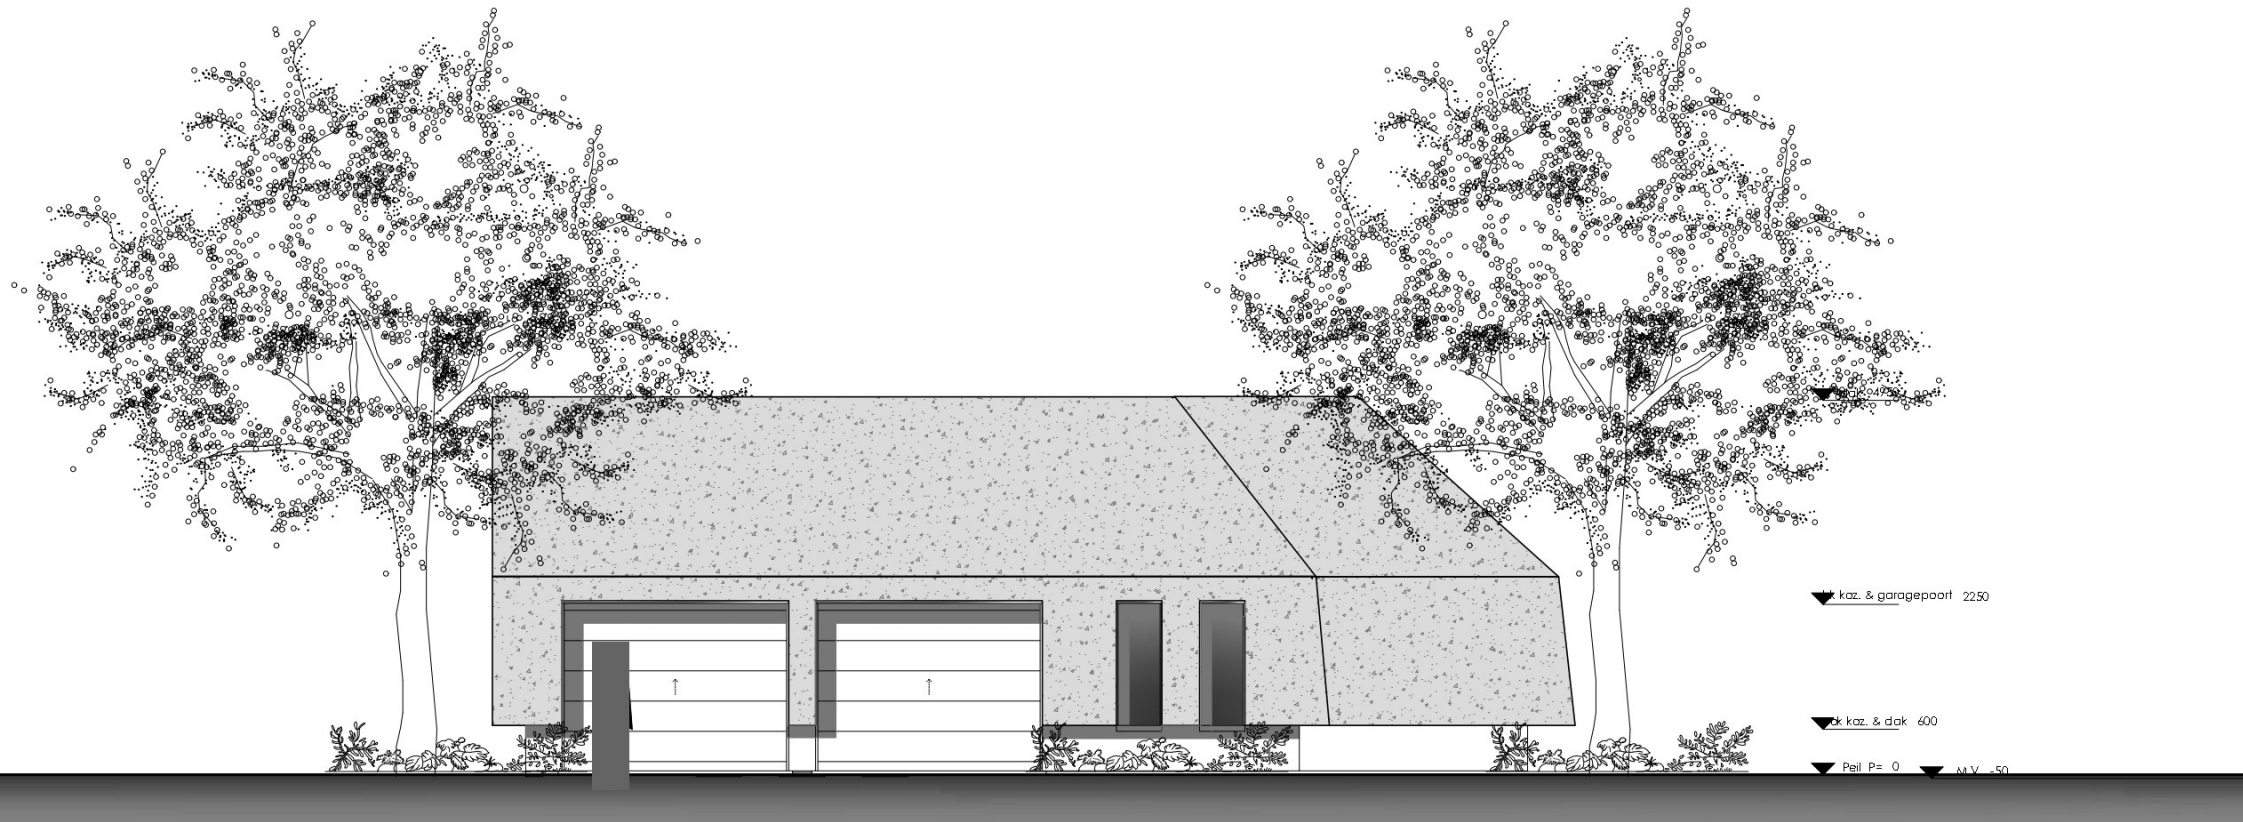

WEST GEVEL
bijgebouw

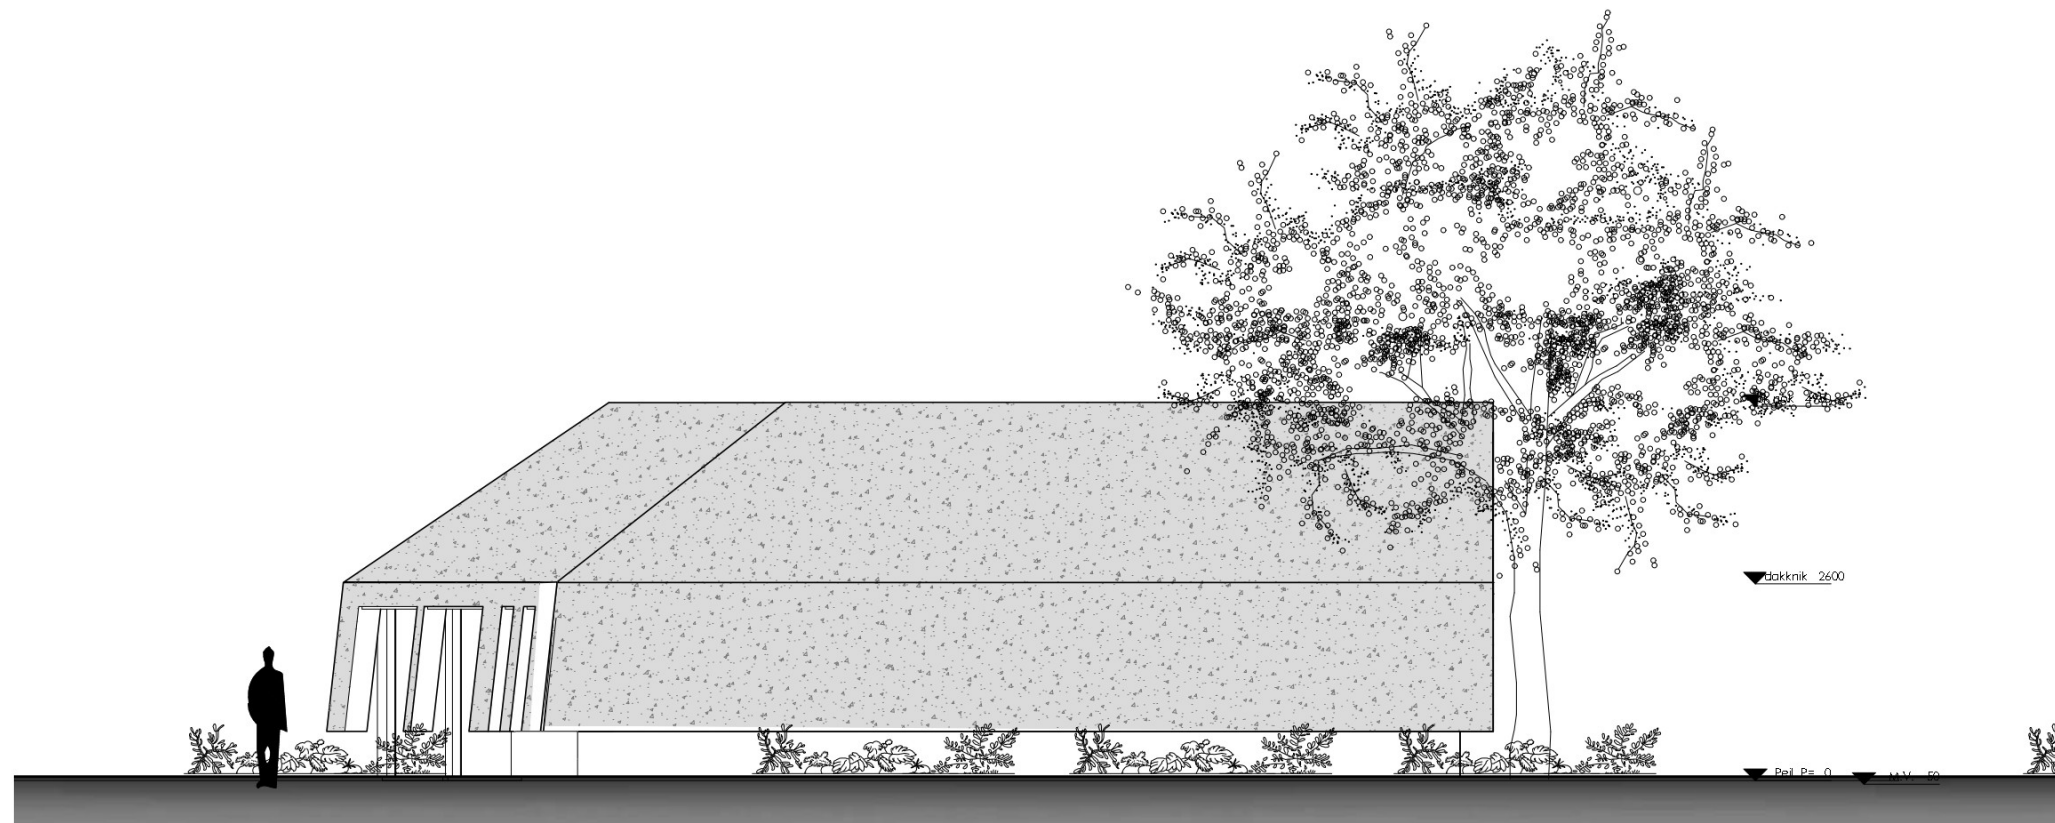

ZUID GEVEL
bijgebouw



STUDIO

TERIOR DESIGN


VERGUNNINGSVRIJ BIJGEBOUW
GEVELS W en Z

projekt **nieuwbouw villa**
opdr.gever


schaal 1:100
projektnr. 1806

datum 27-01-2019
gewijzigd

D 2.1

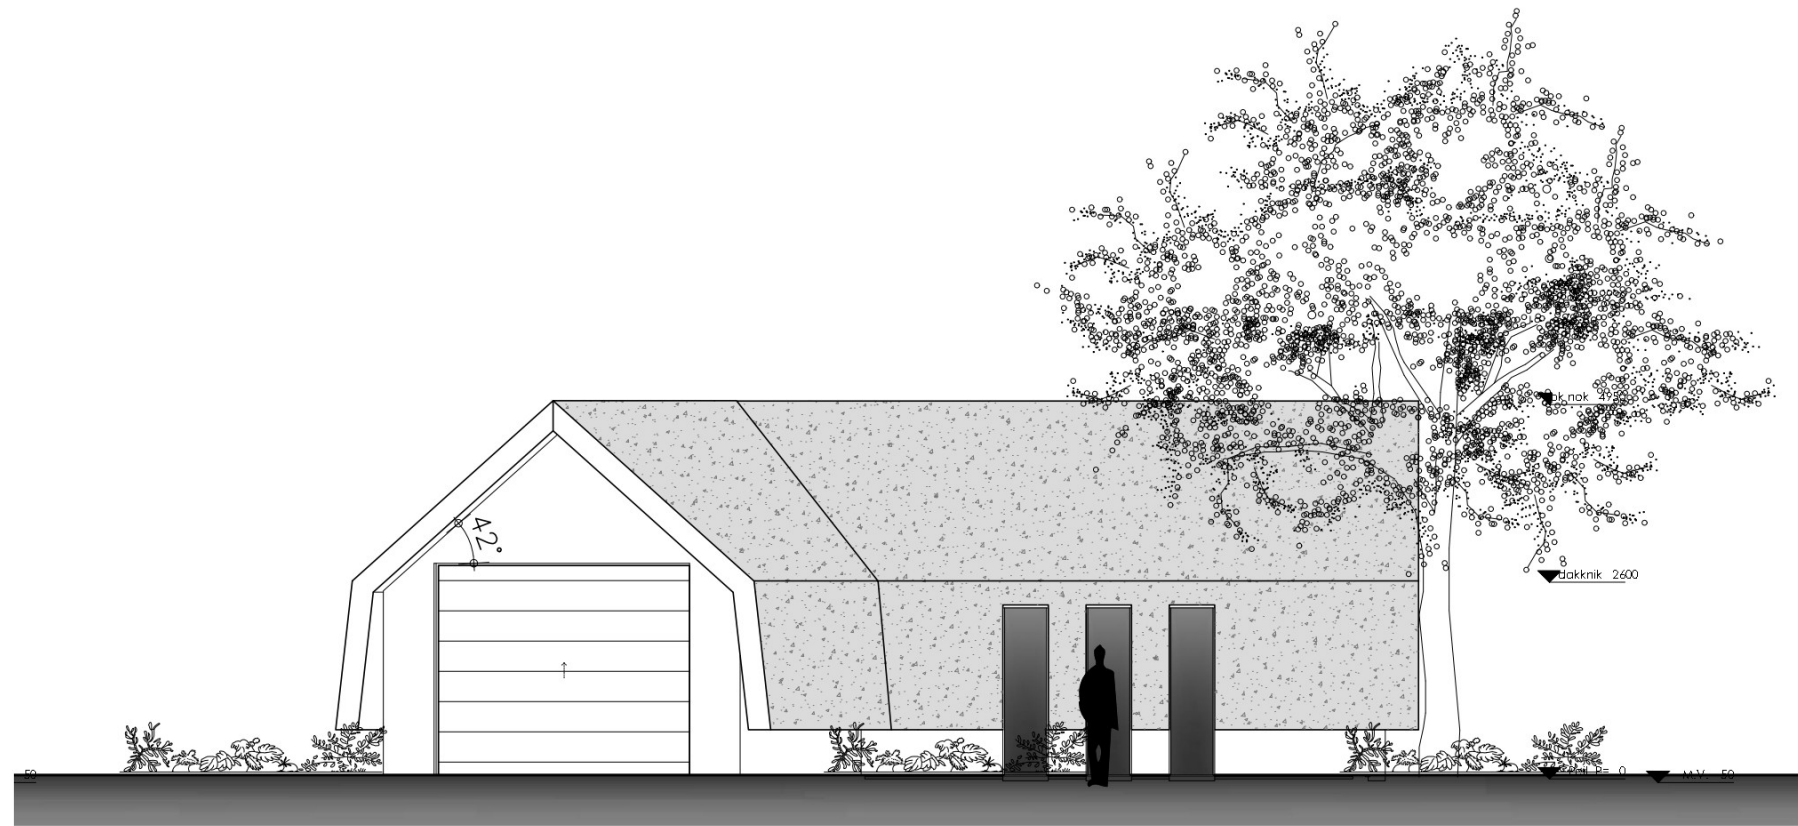

OOST GEVEL
bijgebouw

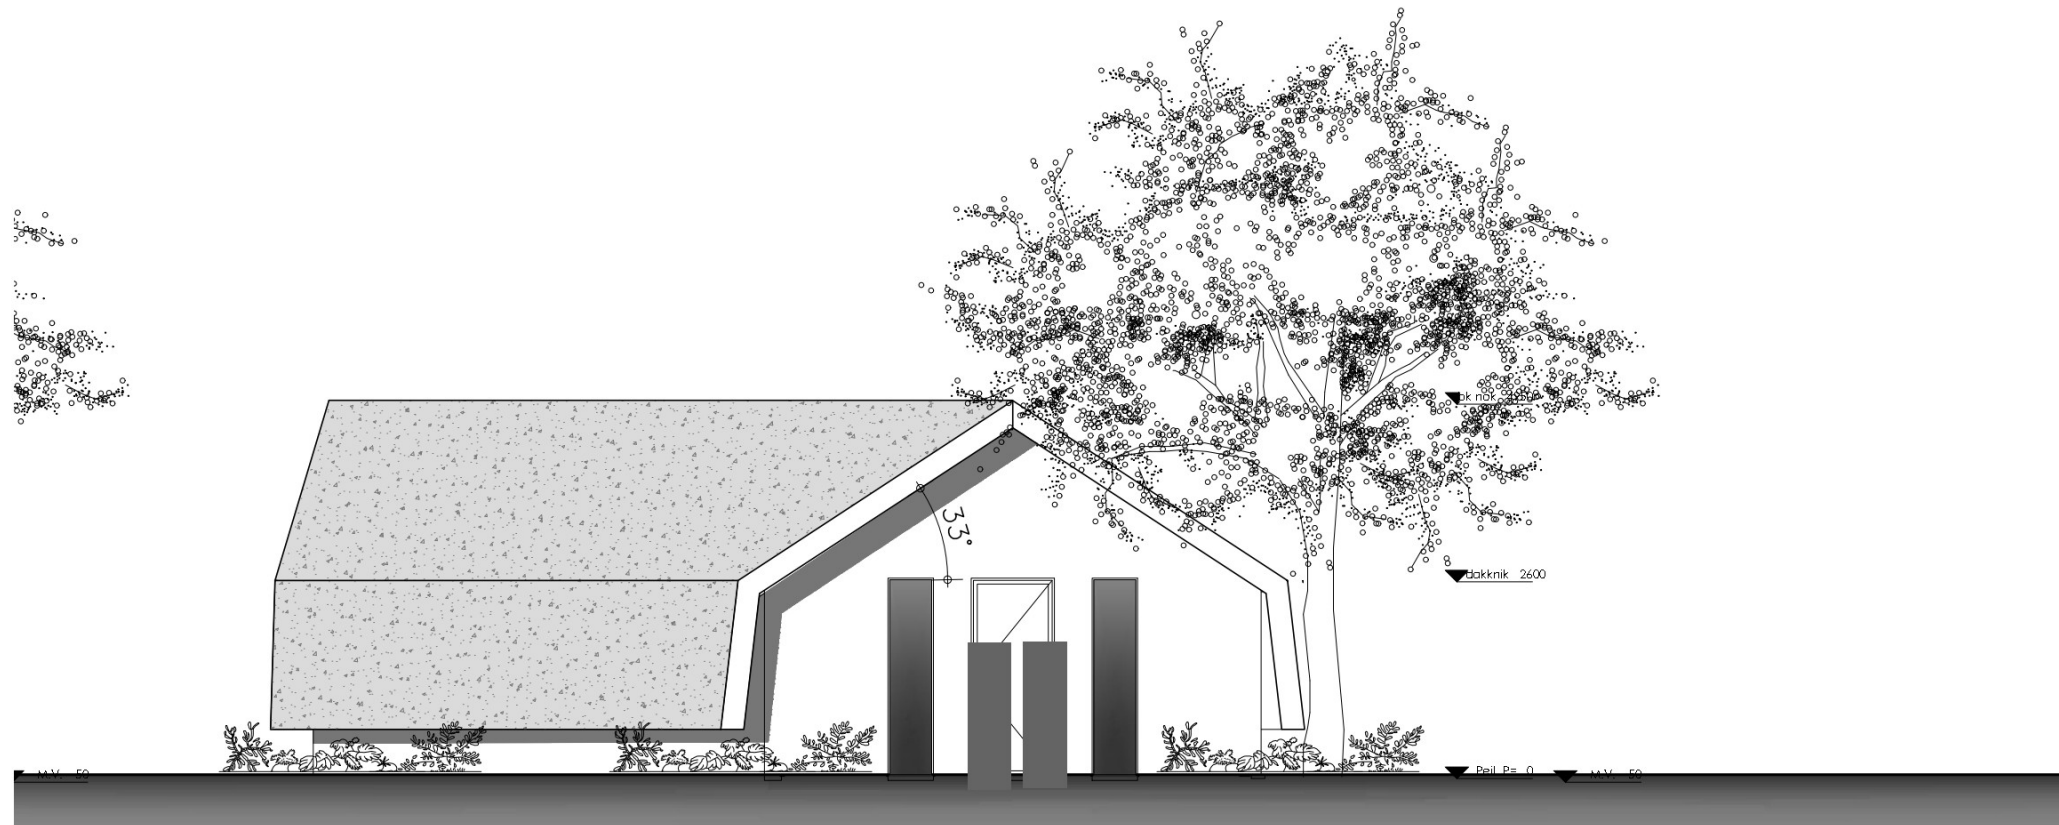

NOORD GEVEL
bijgebouw



STUDIO

ERIOR DESIGN

VERGUNNINGSVRIJ BIJGEBOUW
GEVELS N en O

projekt **nieuwbouw villa**
opdr.gever

schaal 1:100
projektnr. 1806

datum 27-01-2019
gewijzigd

D 2.2