



Plattegrond 1e Verdieping Gebruiksoppervlakte

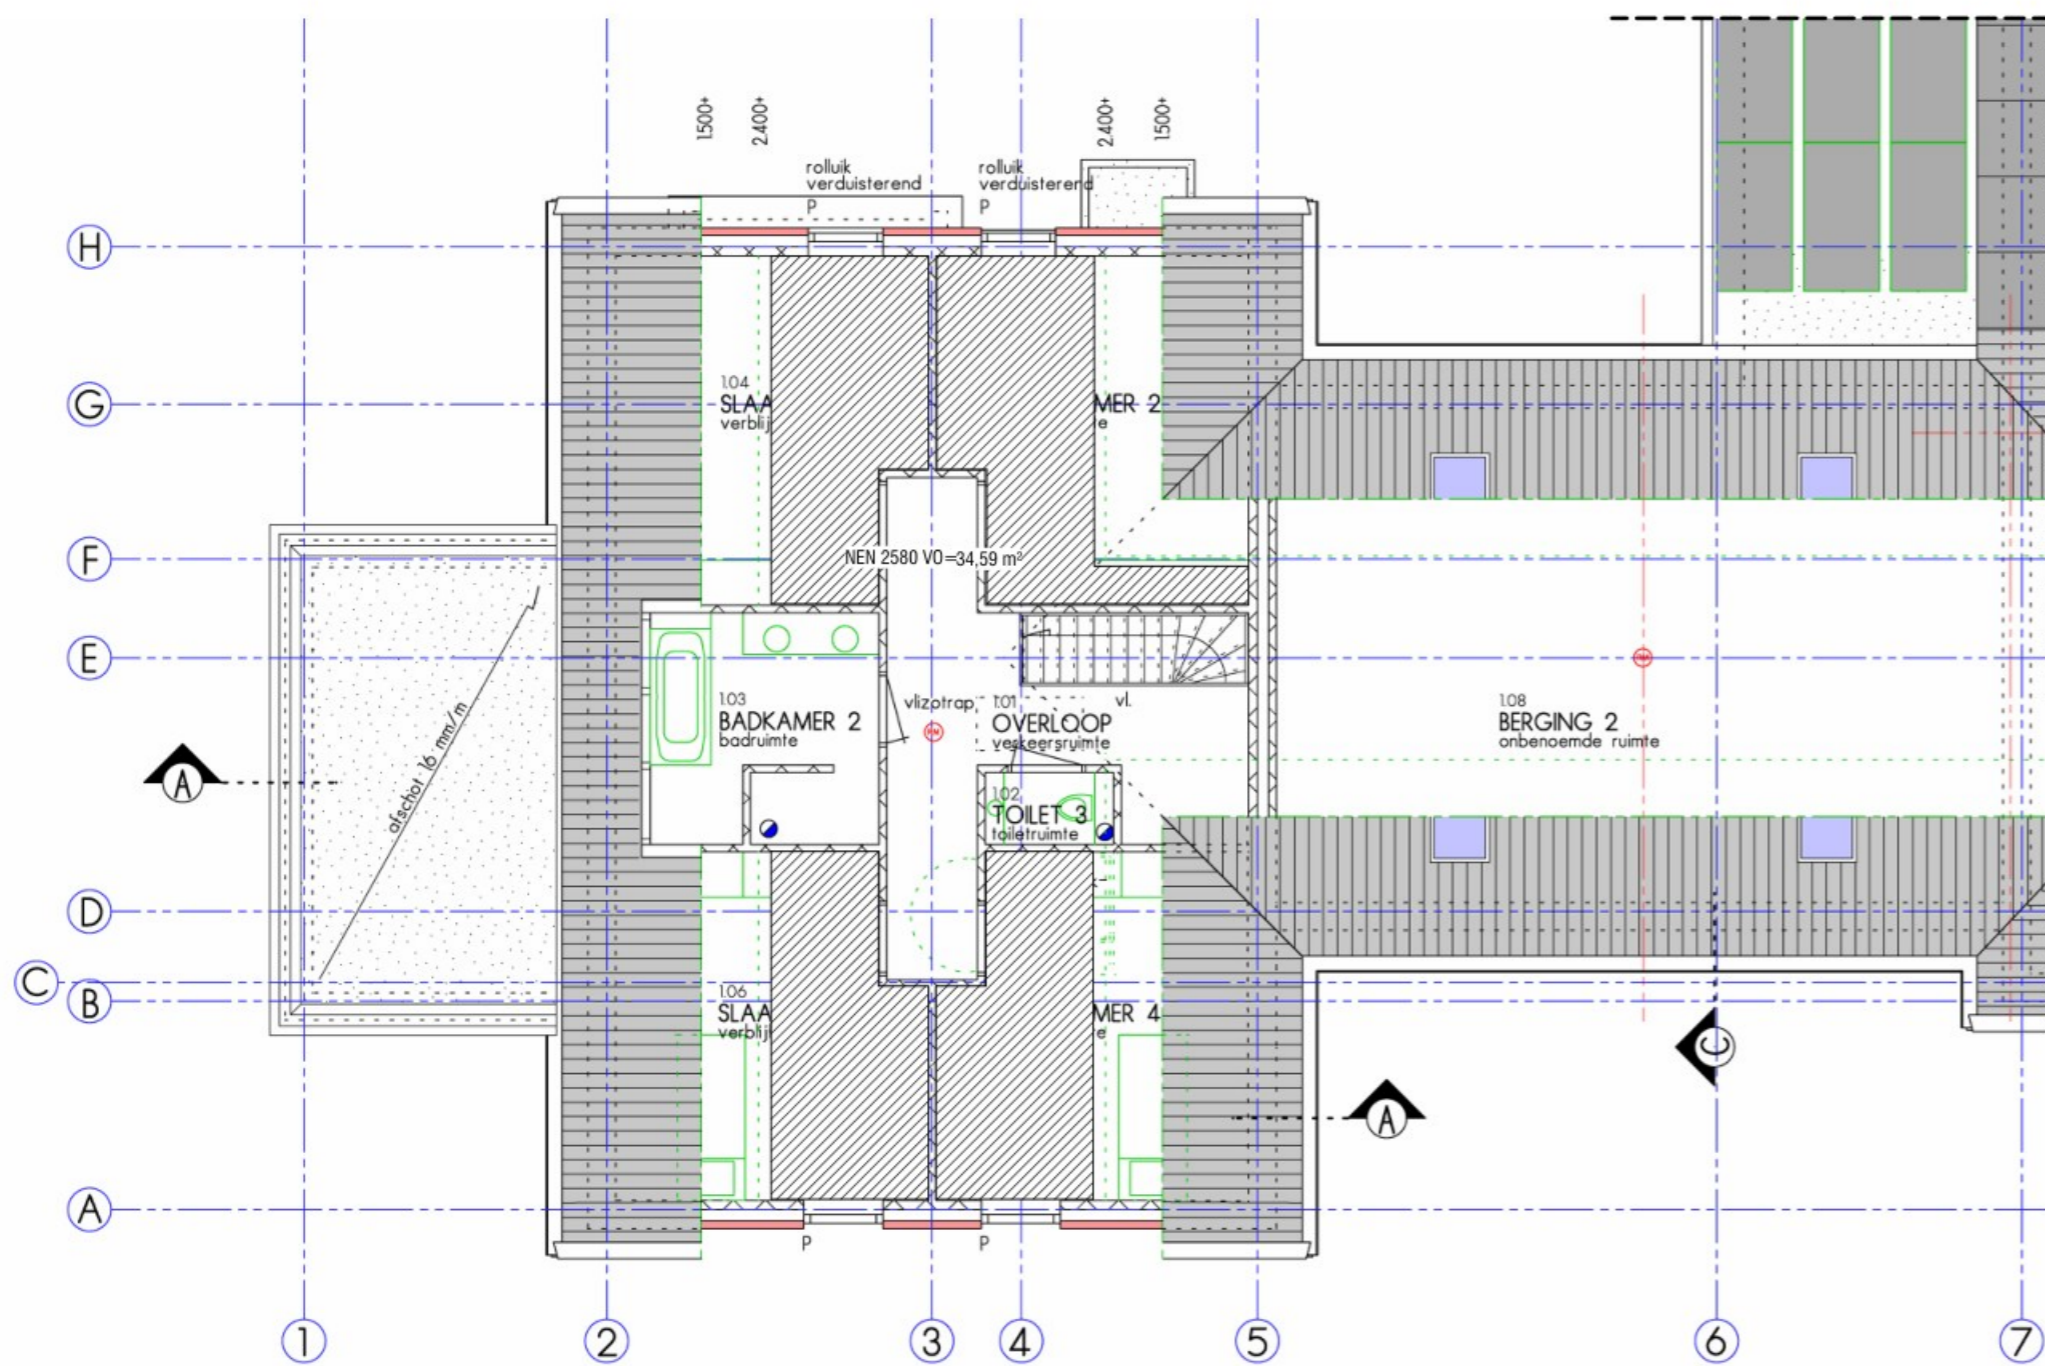


Plattegrond 1e Verdieping Verblijfooppervlakte

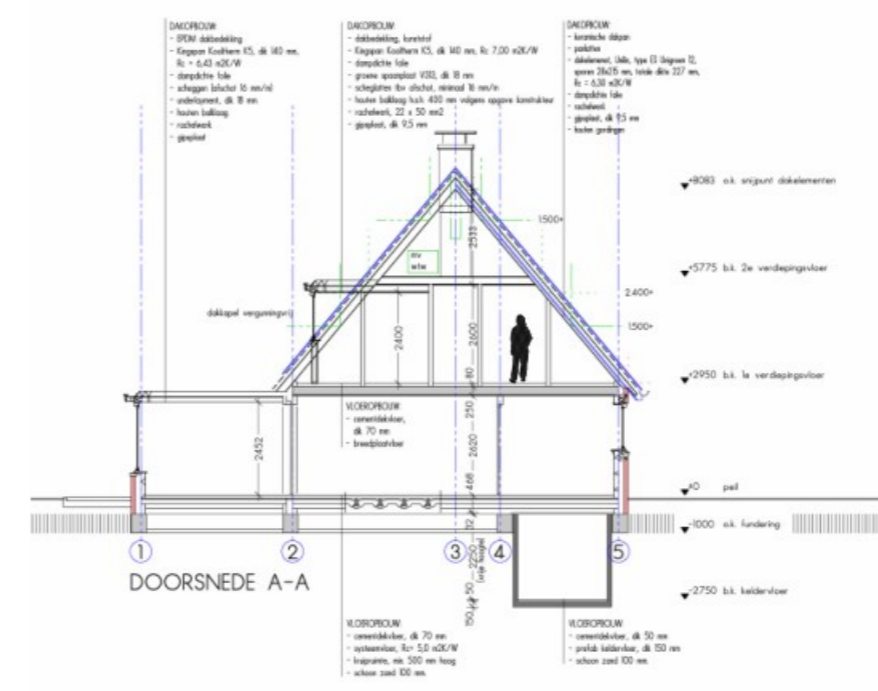

Kleur	Functie
■	Woonfunctie
■	Overige Gebruiksfunctie
■	Kantoorfunctie
■	Onbenoemde functie

Gebied:	Oppervlakte:
GO totaal	310.55 m ²
VO totaal	157.94 m ²

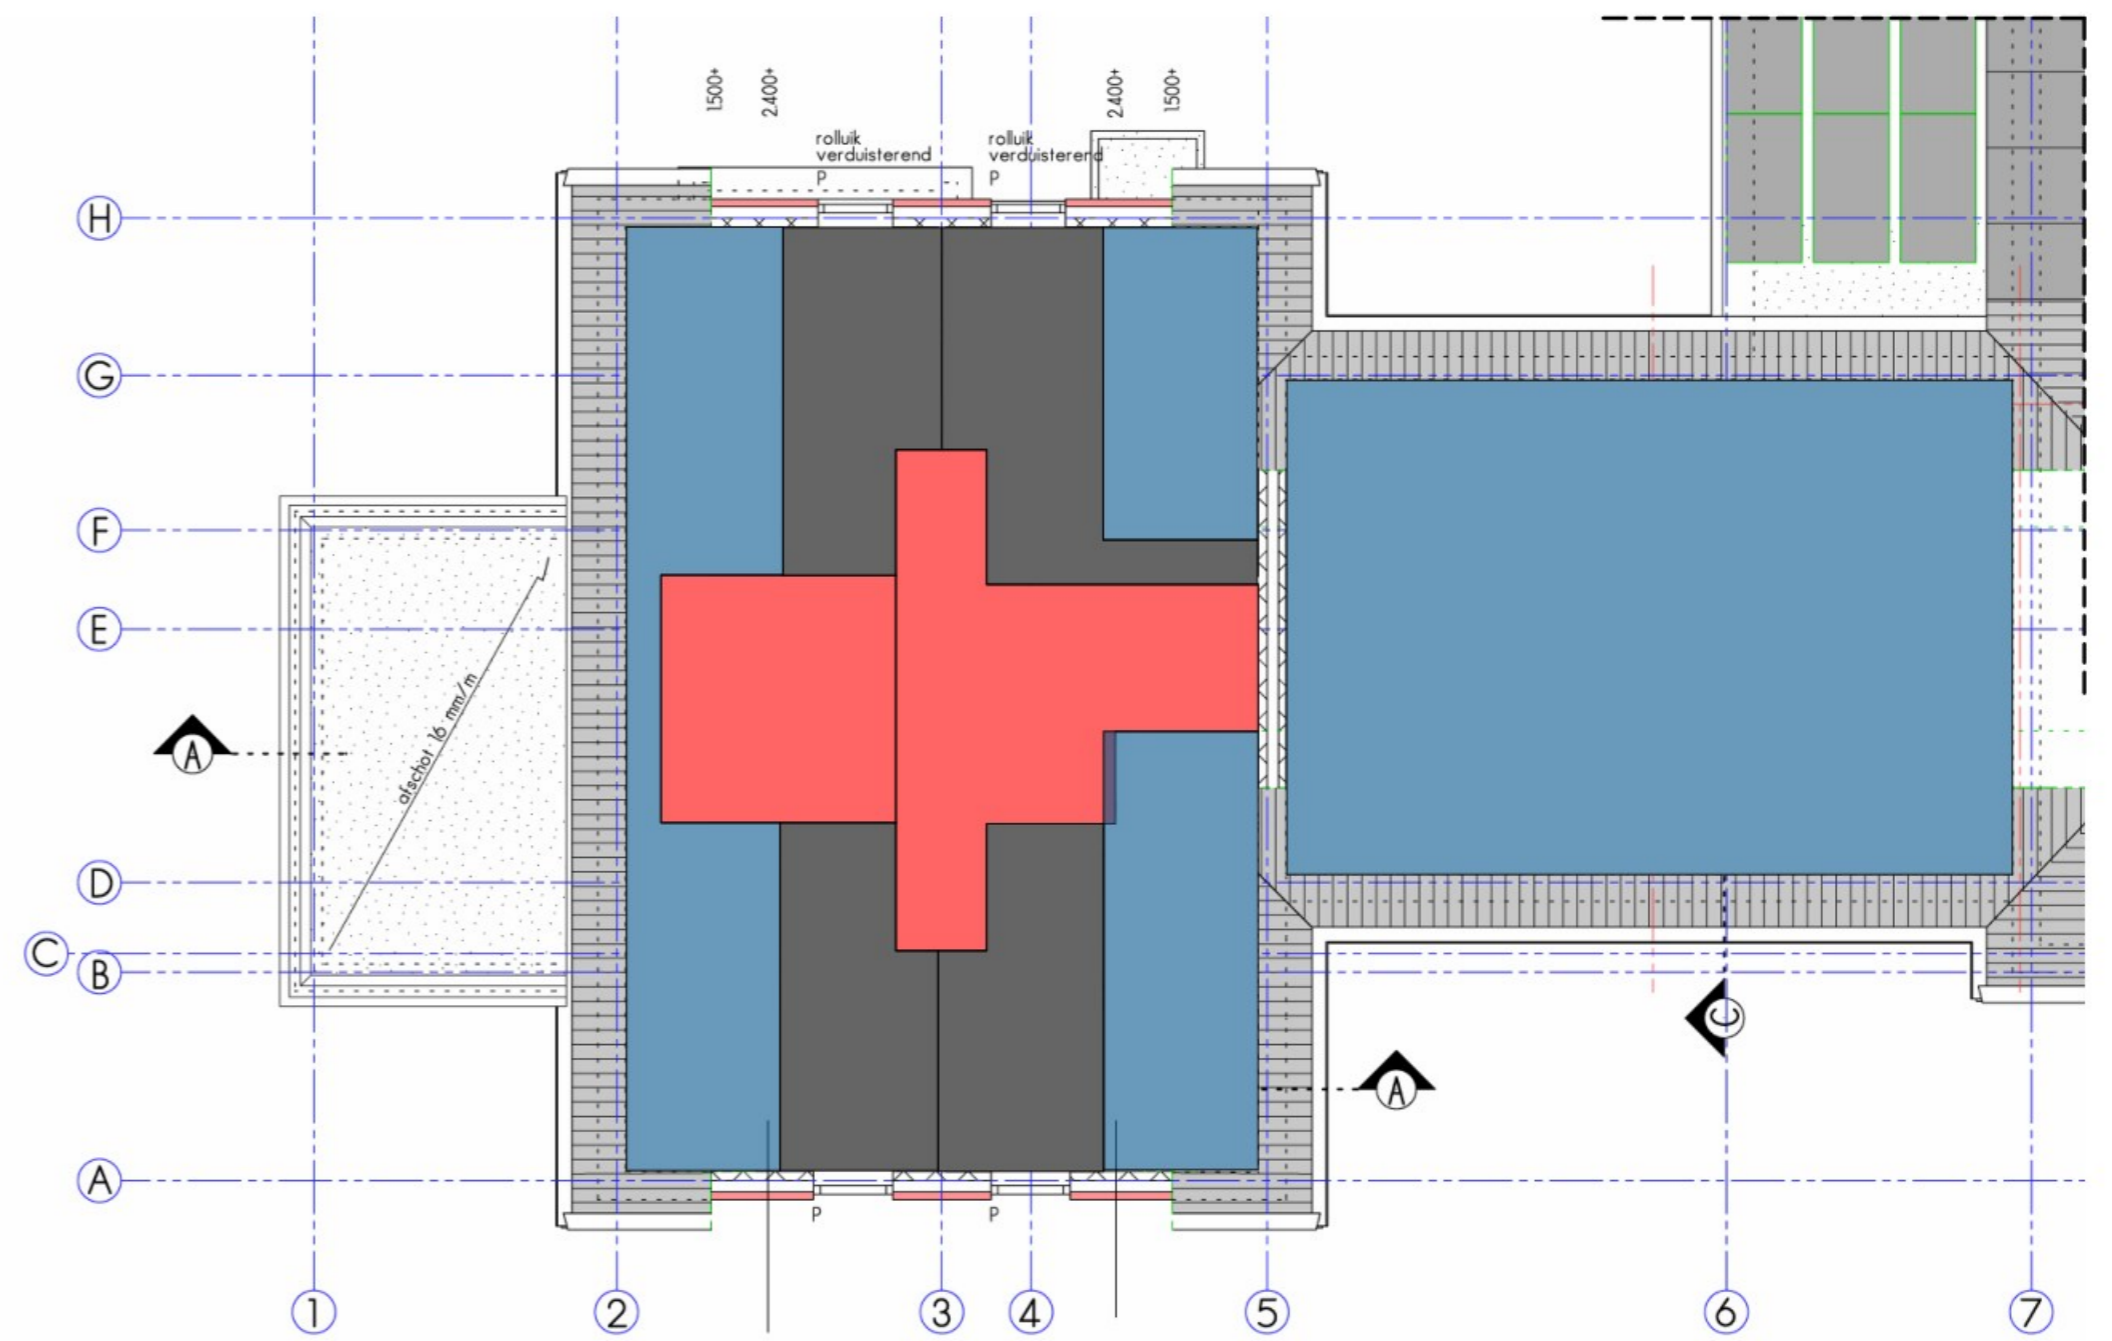

Plattegrond Functie Benamingen

Oppervlakten 1e Verdieping

Woning

Zesde Tochtweg 4b, Waddinxveen

OPDRACHTGEVER:

Fam. [REDACTED]

PROJECTNR: 2199

FASE: VA

AUTEUR: [REDACTED]

FORMAAT: A2

SCHAAL: 1:100/1:200

1^e DATUM: 21-11-2023

STATUS:

TEKENINGNUMMER:

OB-22



3BM Bouwtechniek
Wattstraat 17
33335 LV Zwijndrecht
Tel: 078 7400 252
maarten@3bm.co.nl
www.3bm.co.nl