



Plattegrond Begane Grond Gebruiksoppervlakte

Kleur	Functie
■	Woonfunctie
■	Overige Gebruiksfunctie
■	Kantoorfunctie
■	Onbepaalde functie

Gebied:	Oppervlakte:
GO totaal	310,55 m ²
VO totaal	157,94 m ²

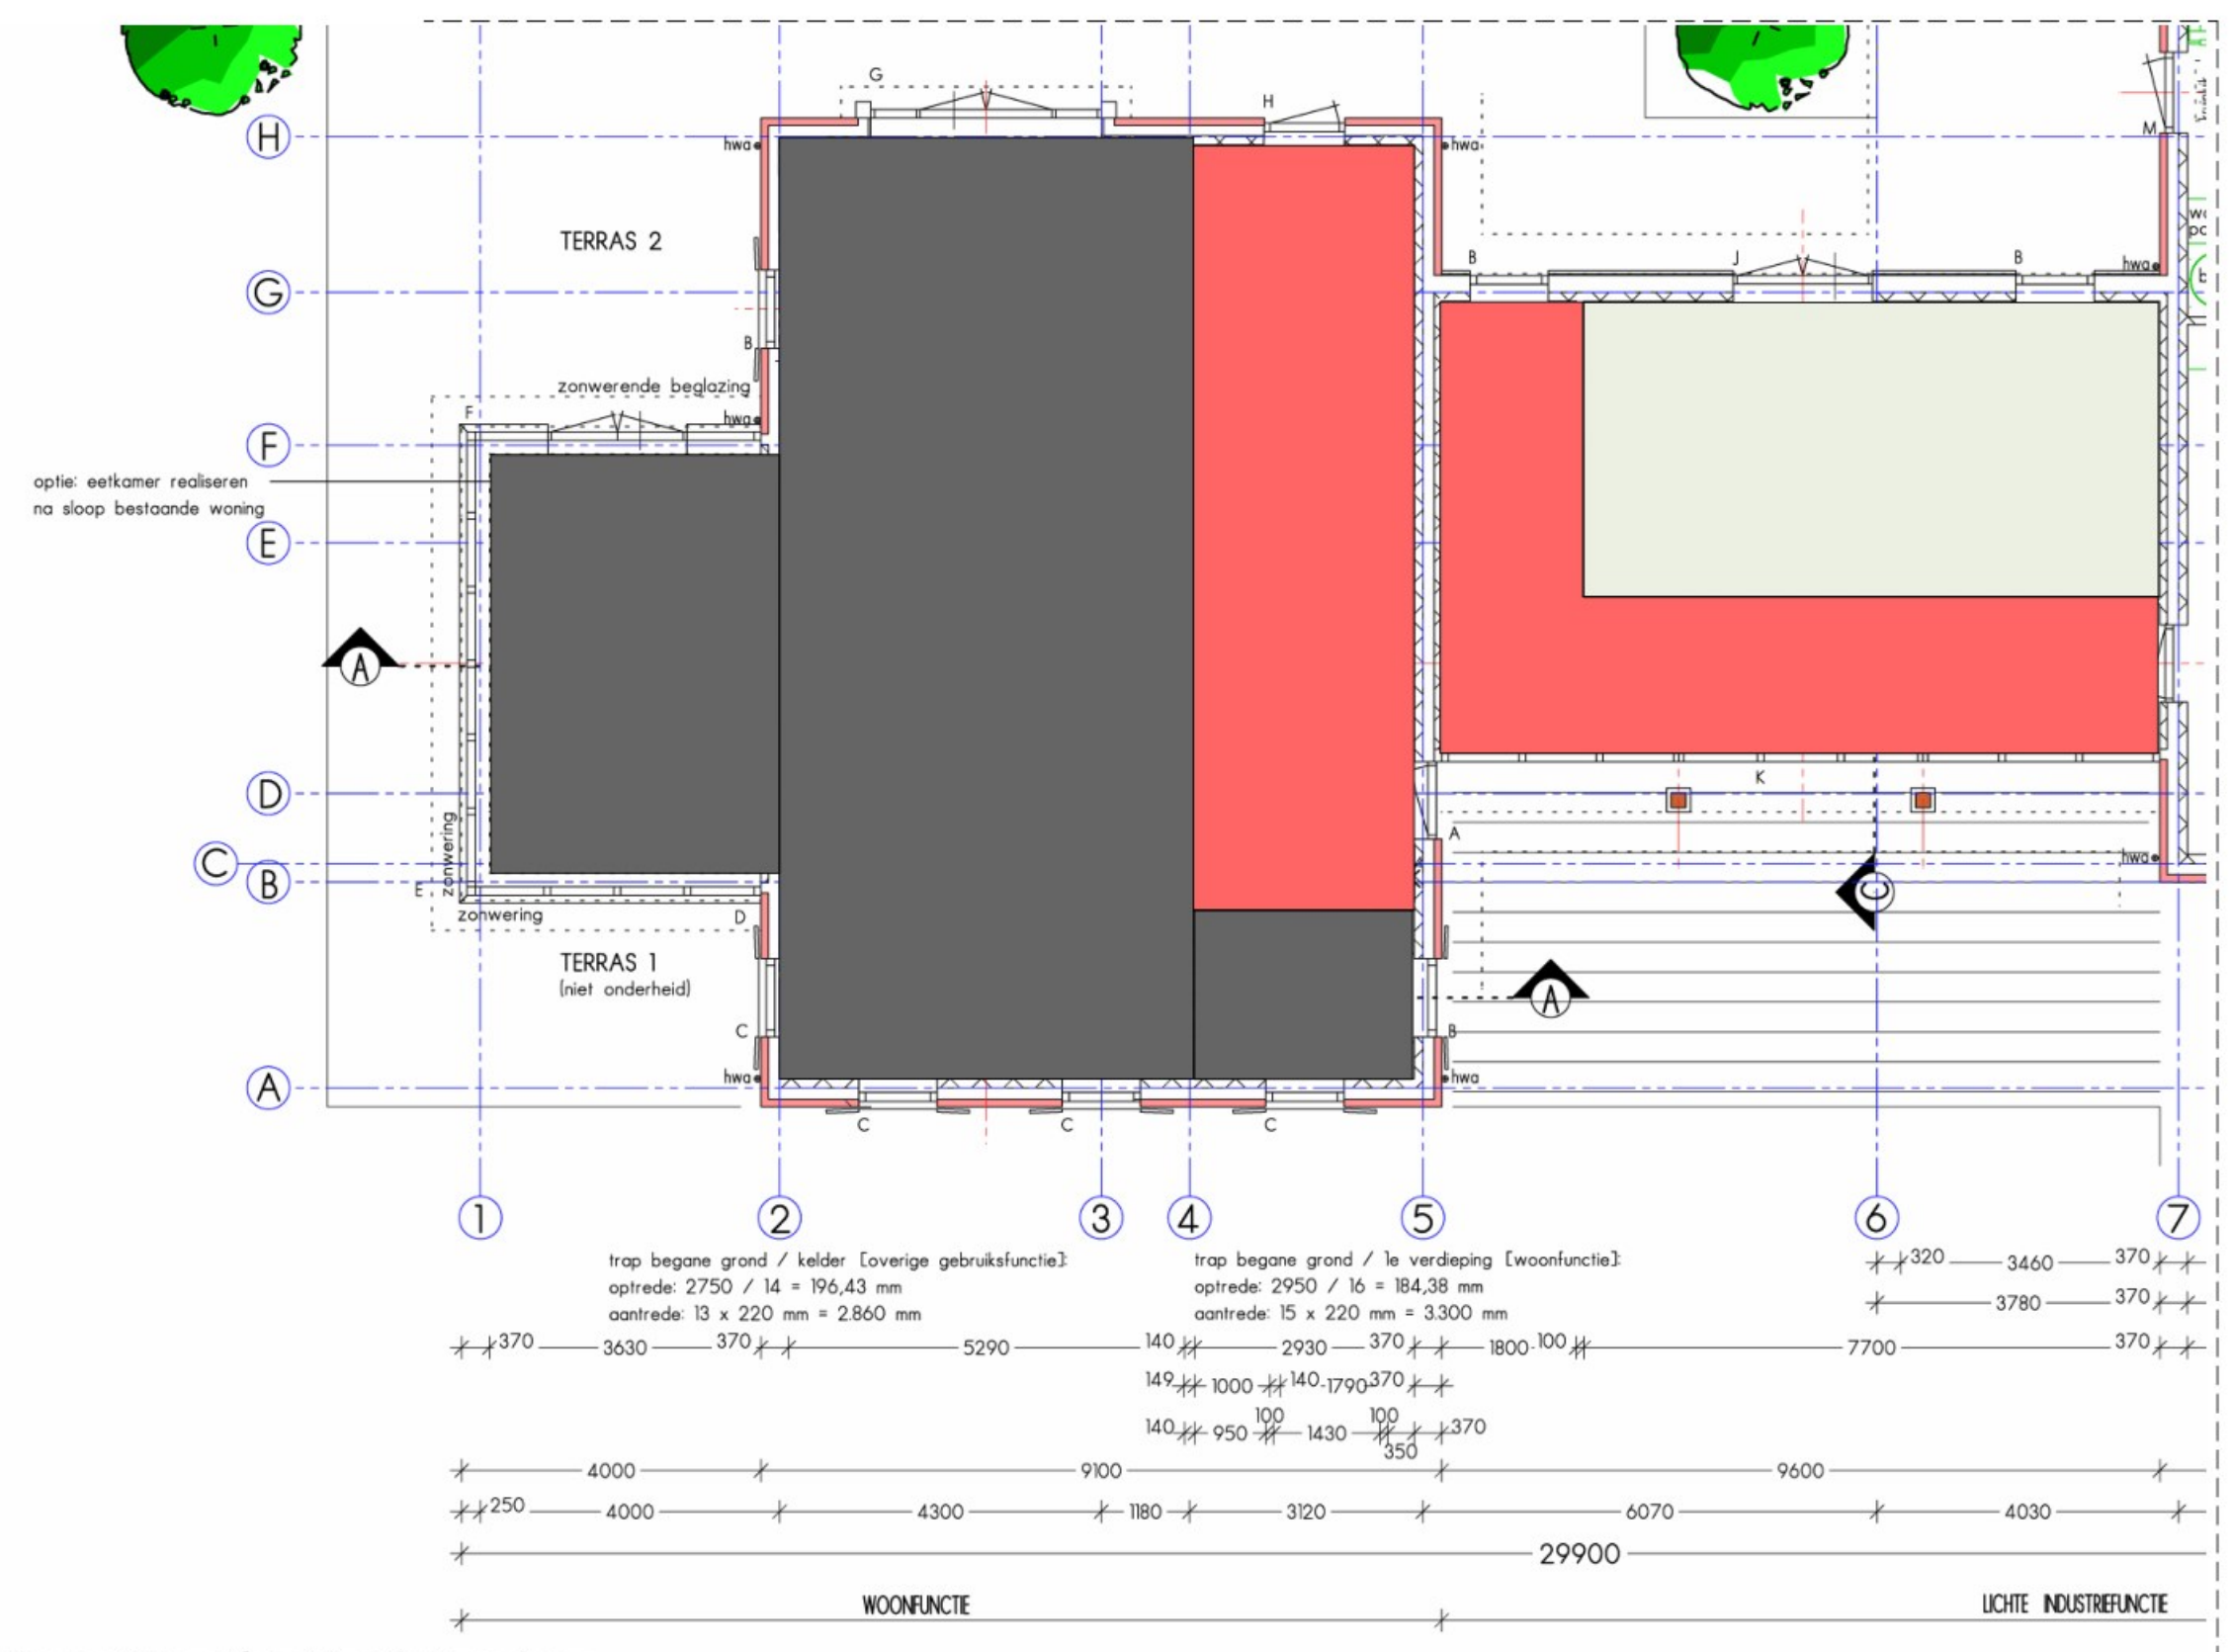

Plattegrond Begane Grond Functie Benamingen

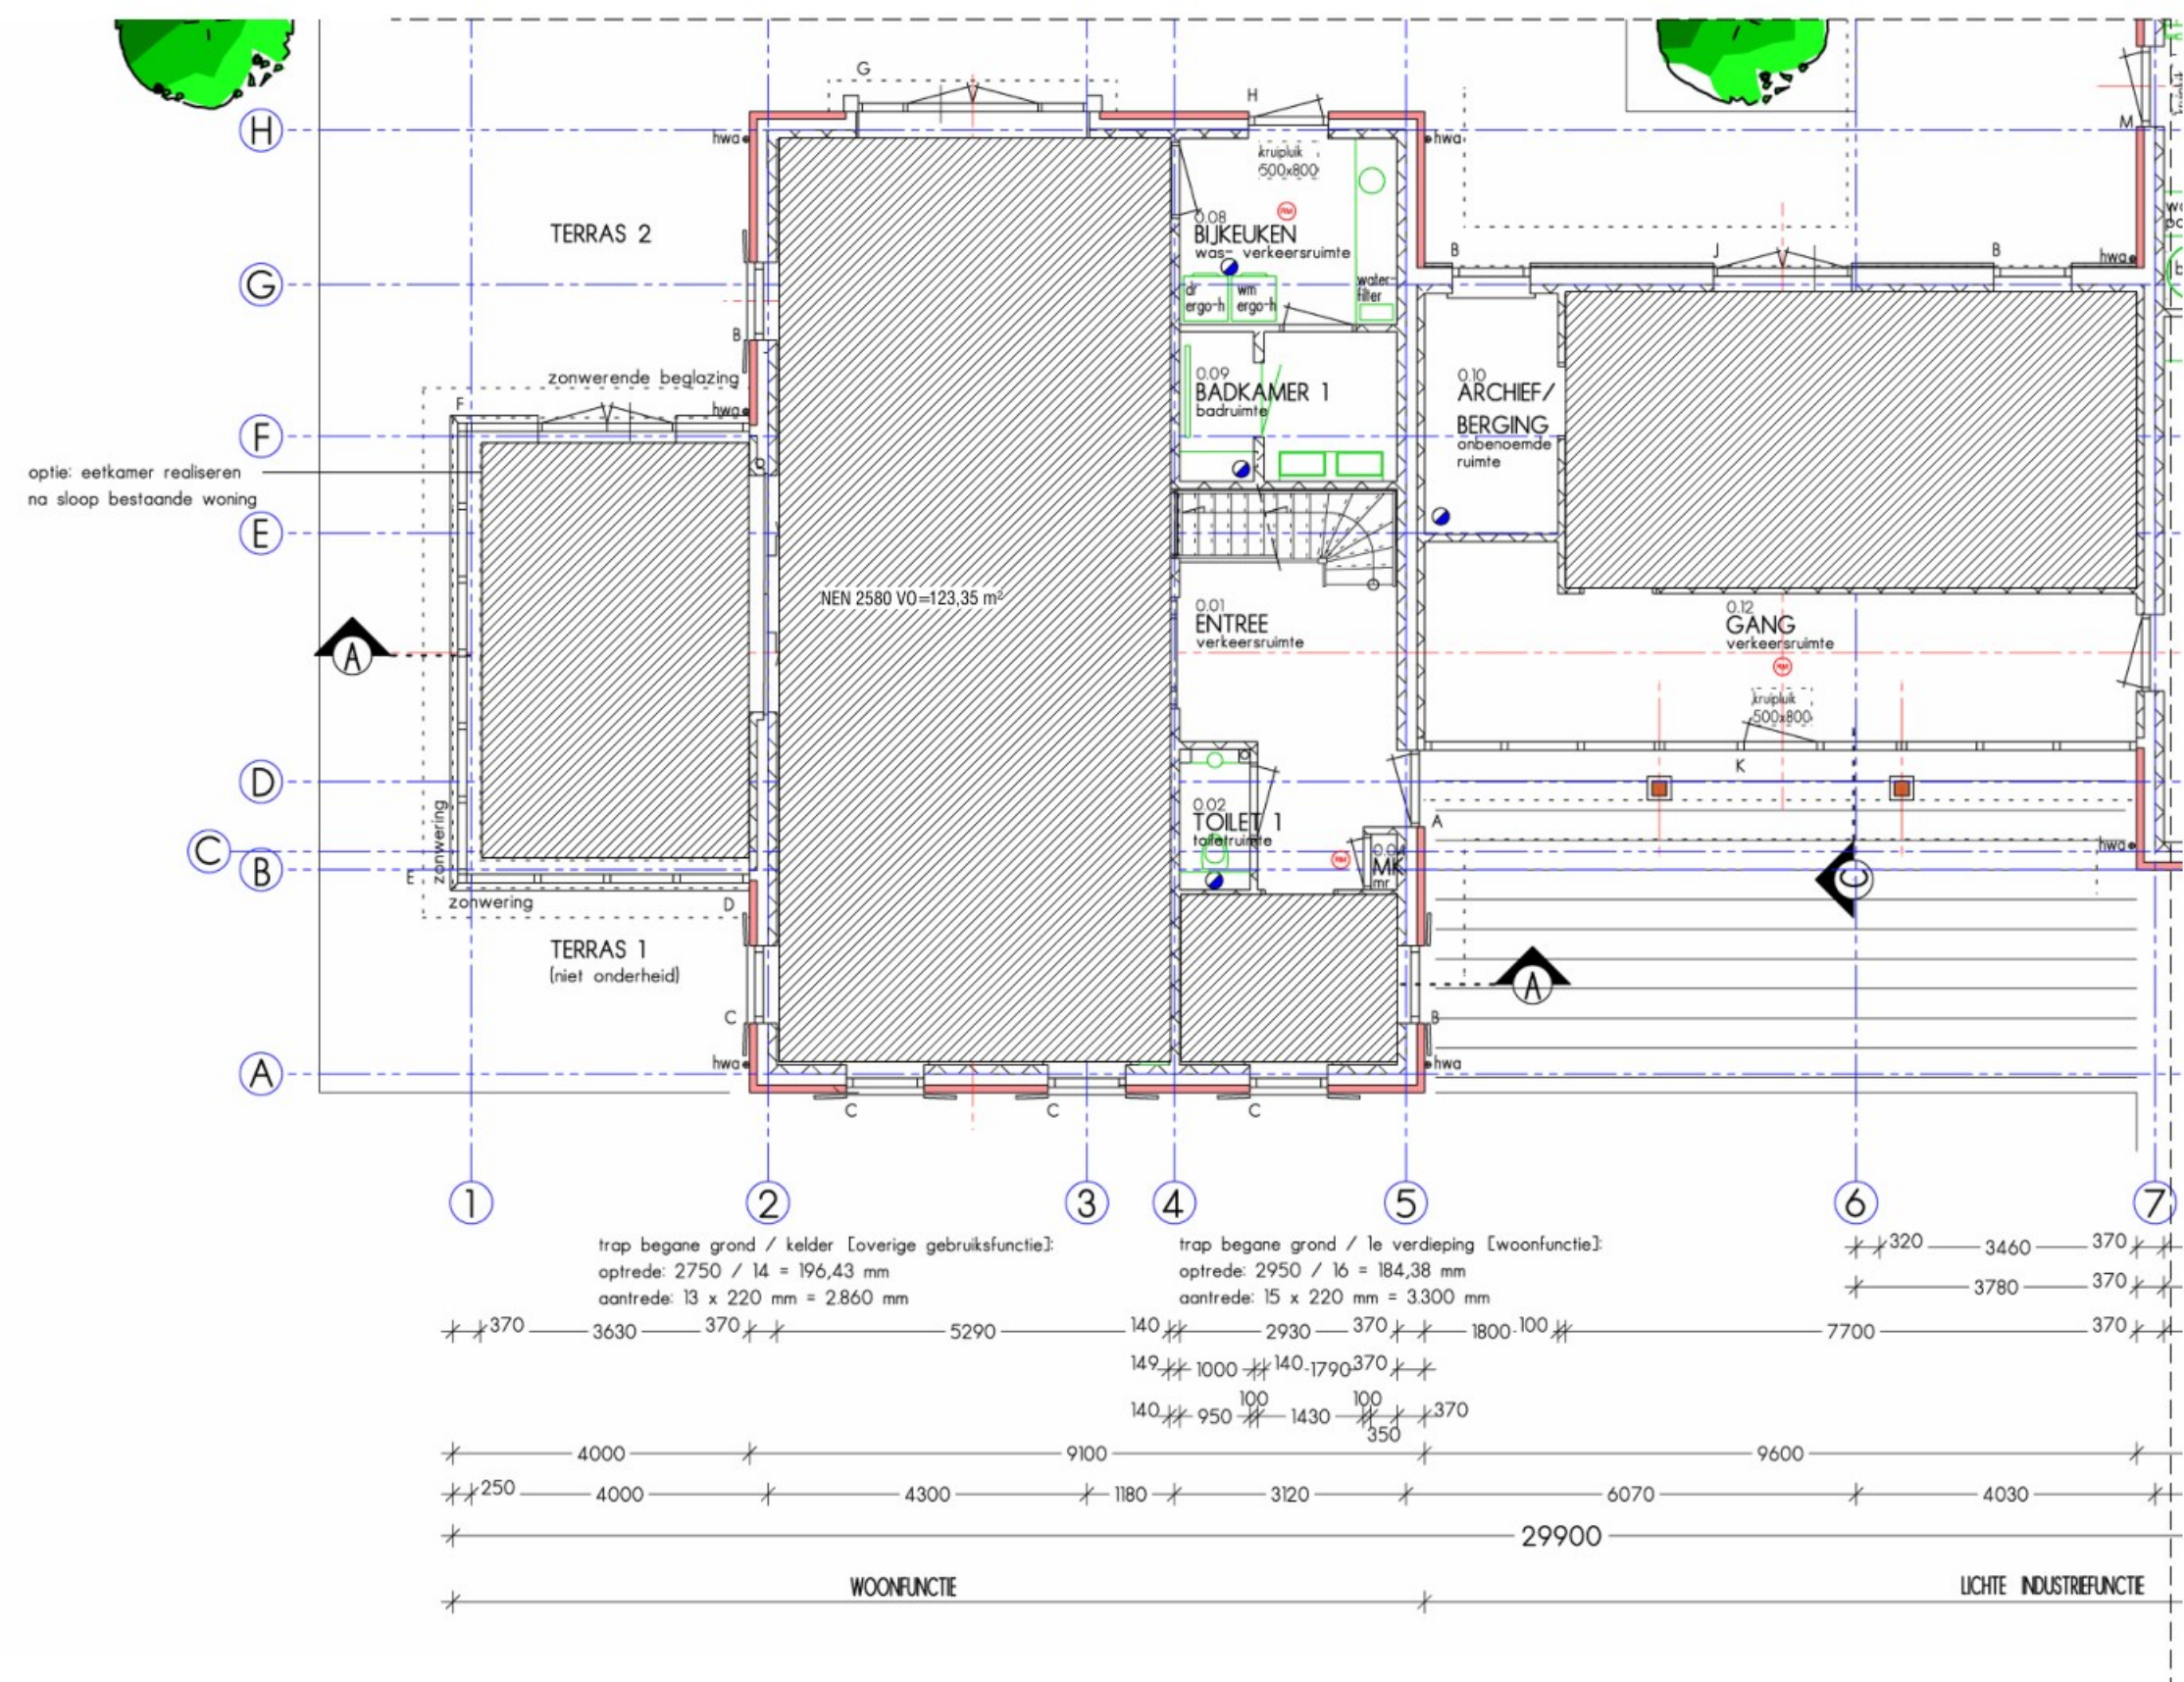

Plattegrond Begane Grond Verblifoppervlakte

Oppervlakten Begane grond

Woning
Zesde Tochtweg 4b, Waddinxveen

OPDRACHTGEVER: Fam. [redacted] PROJECTNR: 2199
FASE: VA
AUTEUR: [redacted]

FORMAAT: A1 STATUS:
SCHAAL: 1:100 TEKENINGNUMMER:
1^e DATUM: 21-11-2023 OB-21



3BM Bouwtechniek
3835 LV Zwinderdijk
Tel: 078 400 252
maarten@3bm.nl
www.3bm.nl