



Eerste verdieping

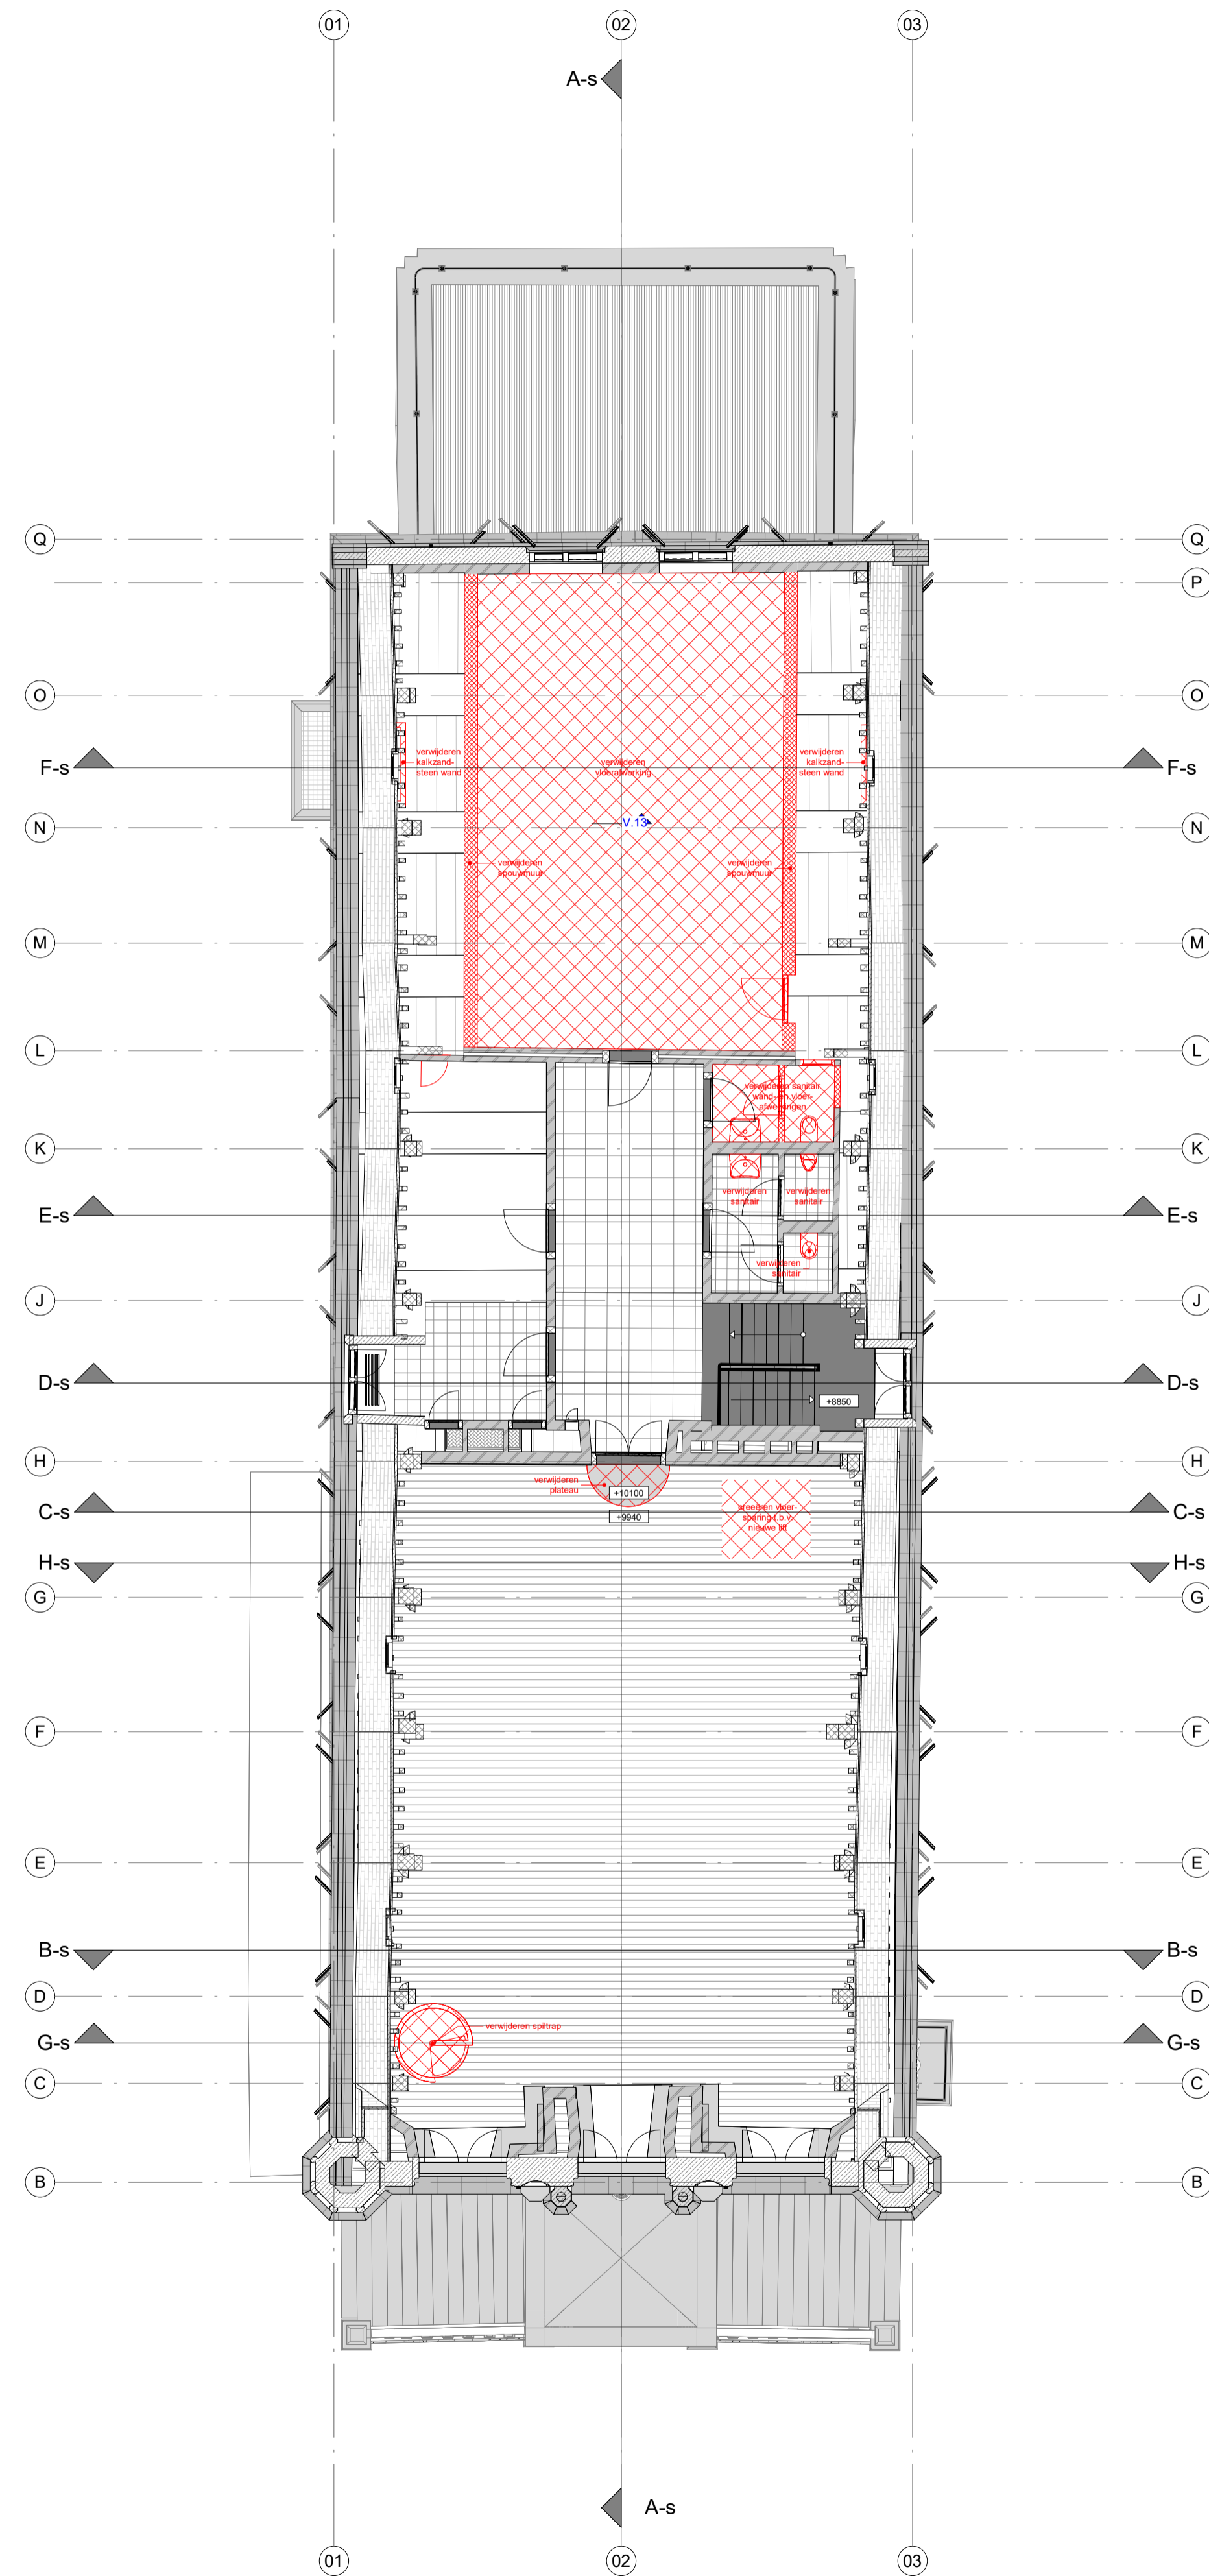

Tweede verdieping

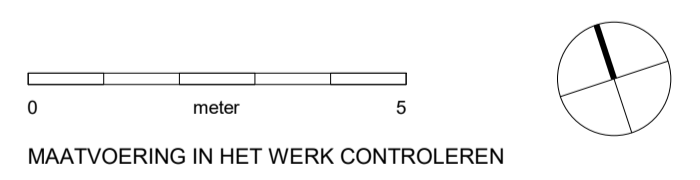

Project : Stadhuis Gouda
 Adres : Markt 1, 2801 JG Gouda
 Projectnr. : 22_2269
 Tekening : SL-03
 Plattegrond eerste en tweede verdieping
 Te slopen onderdelen
 Schaal : 1:100 (A1)
 Status : AANVR. OMG.VERGUNNING
 Datum : 07-09-2023



Westsingel 9
 3811 BA Amersfoort
 bureau@vanhoogevest.nl
 T 0031 33 4631705