


Eerste verdieping

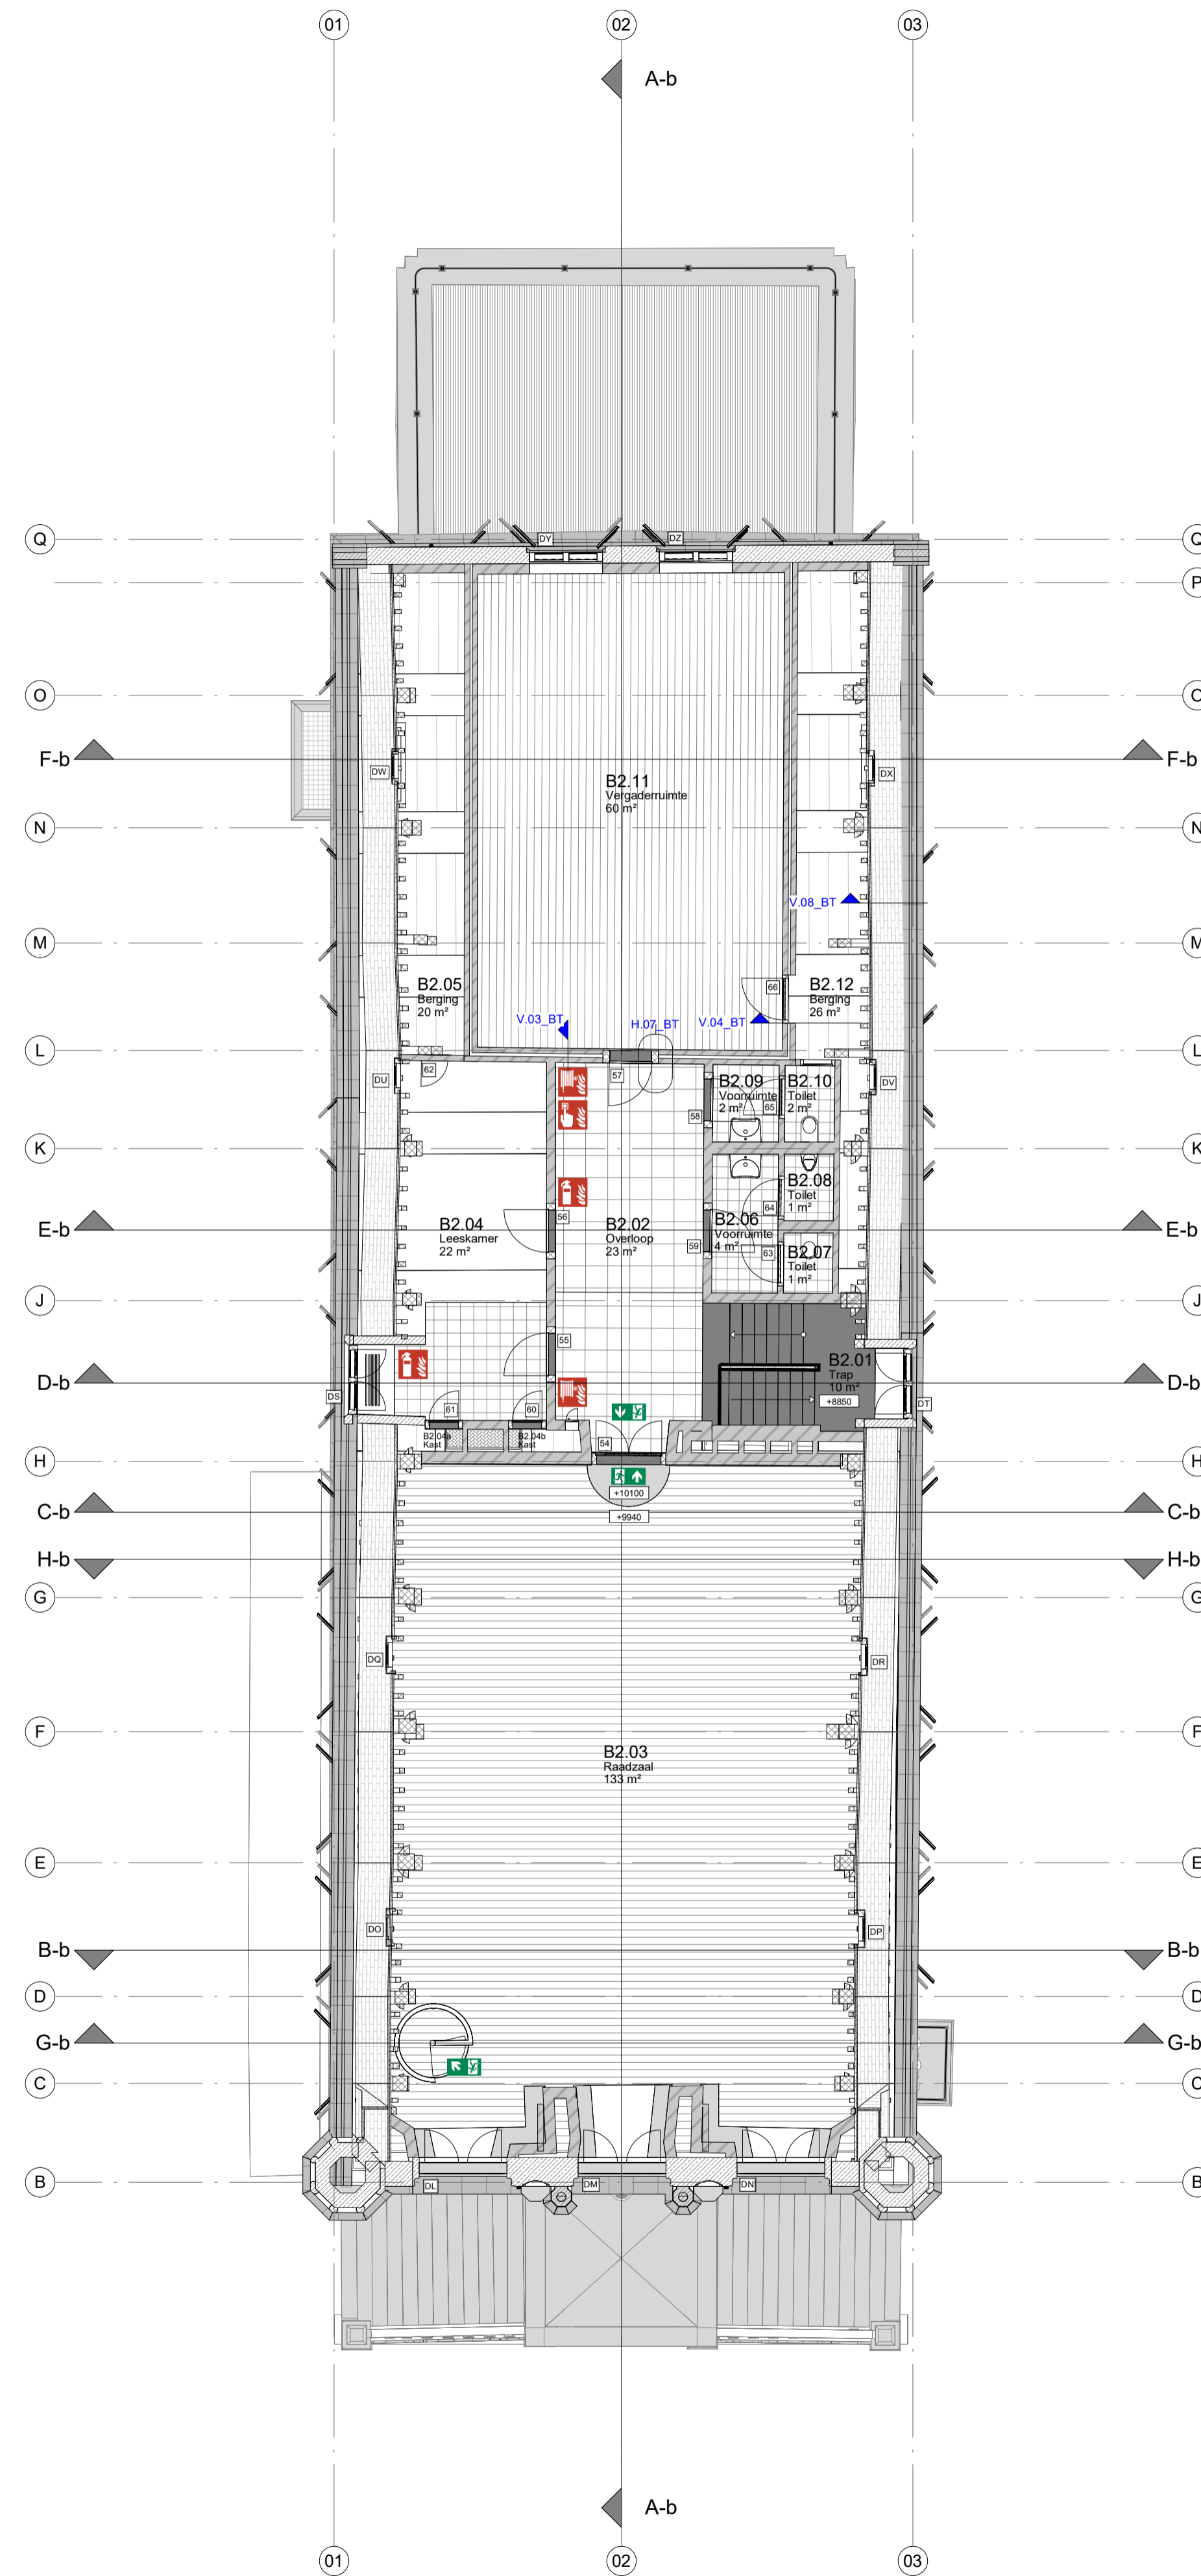

Tweede verdieping

Verklaring van toegepaste symbolen

- LEGENDA
- baksteen metselwerk
 - natuursteen
 - kalkzandsteen lijnwerk
 - houten wand
 - lichte scheidingswand
 - droogloopmat
 - deurkozijn
 - deurkozijn met zelfsluitende deur
 - deurkozijn met zelfsluitende deur, 30 minuten WBDBO
 - raamkozijn met vast glas, 30 minuten WBDBO
 - deurkozijn met deur, zonder sleutel te openen, conform NEN-EN 179
 - deurkozijn met deur, opent met lichte druk of v.v. panieksluiting conf. NEN-EN 1125
 - ruimte v.v. algemene noodverlichting conform NEN-EN 1838
 - ruimte v.v. rookmelder, conform primaire inrichtings-eisen als bedoeld in NEN 2555
 - brandmeldpaneel van de brandmeldinst.
 - vluchtwegsignalering, conform NEN 3011 en NEN-EN1838, (indicatief weergegeven)

- LEGENDA (vervolg)
- rookscheiding, rookwerendheidsklasse Ra
 - brandscheiding met 30 minuten WBDBO
 - brandslanghaspel met 30m brandslang
 - draagbaar blustoestel (handblusser)
 - handbrandmelder
 - blusdeken

Gebouw voorzien van een brandmeldinstallatie, type: volledige bewaking. De gehele brandmeldinstallatie voldoet aan het gestelde in NEN 2535.


Gebouw voorzien van een ontruimingsinstallatie type luid alarm B-installatie. De gehele ontruimingsinstallatie voldoet aan het gestelde in NEN 2575.

Gebouw voorzien van noodverlichtingsinstallatie. De installatie voldoet aan het gestelde in artikel 5.2 l/m 5.6 van NEN-EN 1838.

Brandwerendheid m.b.t. bezijken bouwconstructie: 30 minuten. Brandwerendheid m.b.t. instandhouden brandscheidingen bij brand in ander BC: 30 minuten.

Sanitaire ruimten voorzien van gietvloer en wandtegels. Gemiddelde wateropname < 0.01 kg/(m².s1/2) en nergens > 0.2 kg/(m².s1/2)

Inbraakpreventie: volgens NEN 5096: weerstands-klasse 2.

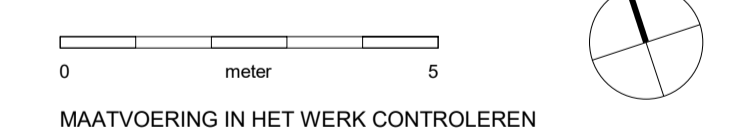

Project : Stadhuis Gouda
 Adres : Markt 1, 2801 JG Gouda
 Projectnr. : 22_2269
 Tekening : BT-03
 Plattegrond eerste en tweede verdieping
 Bestaande toestand
 Schaal : 1 : 100 (A1)
 Status : AANVR. OMG. VERGUNNING
 Datum : 07-09-2023



Westsingel 9
 3811 BA Amersfoort
 bureau@vanhoogest.nl
 T 0031 33 4631705