


Eerste verdieping

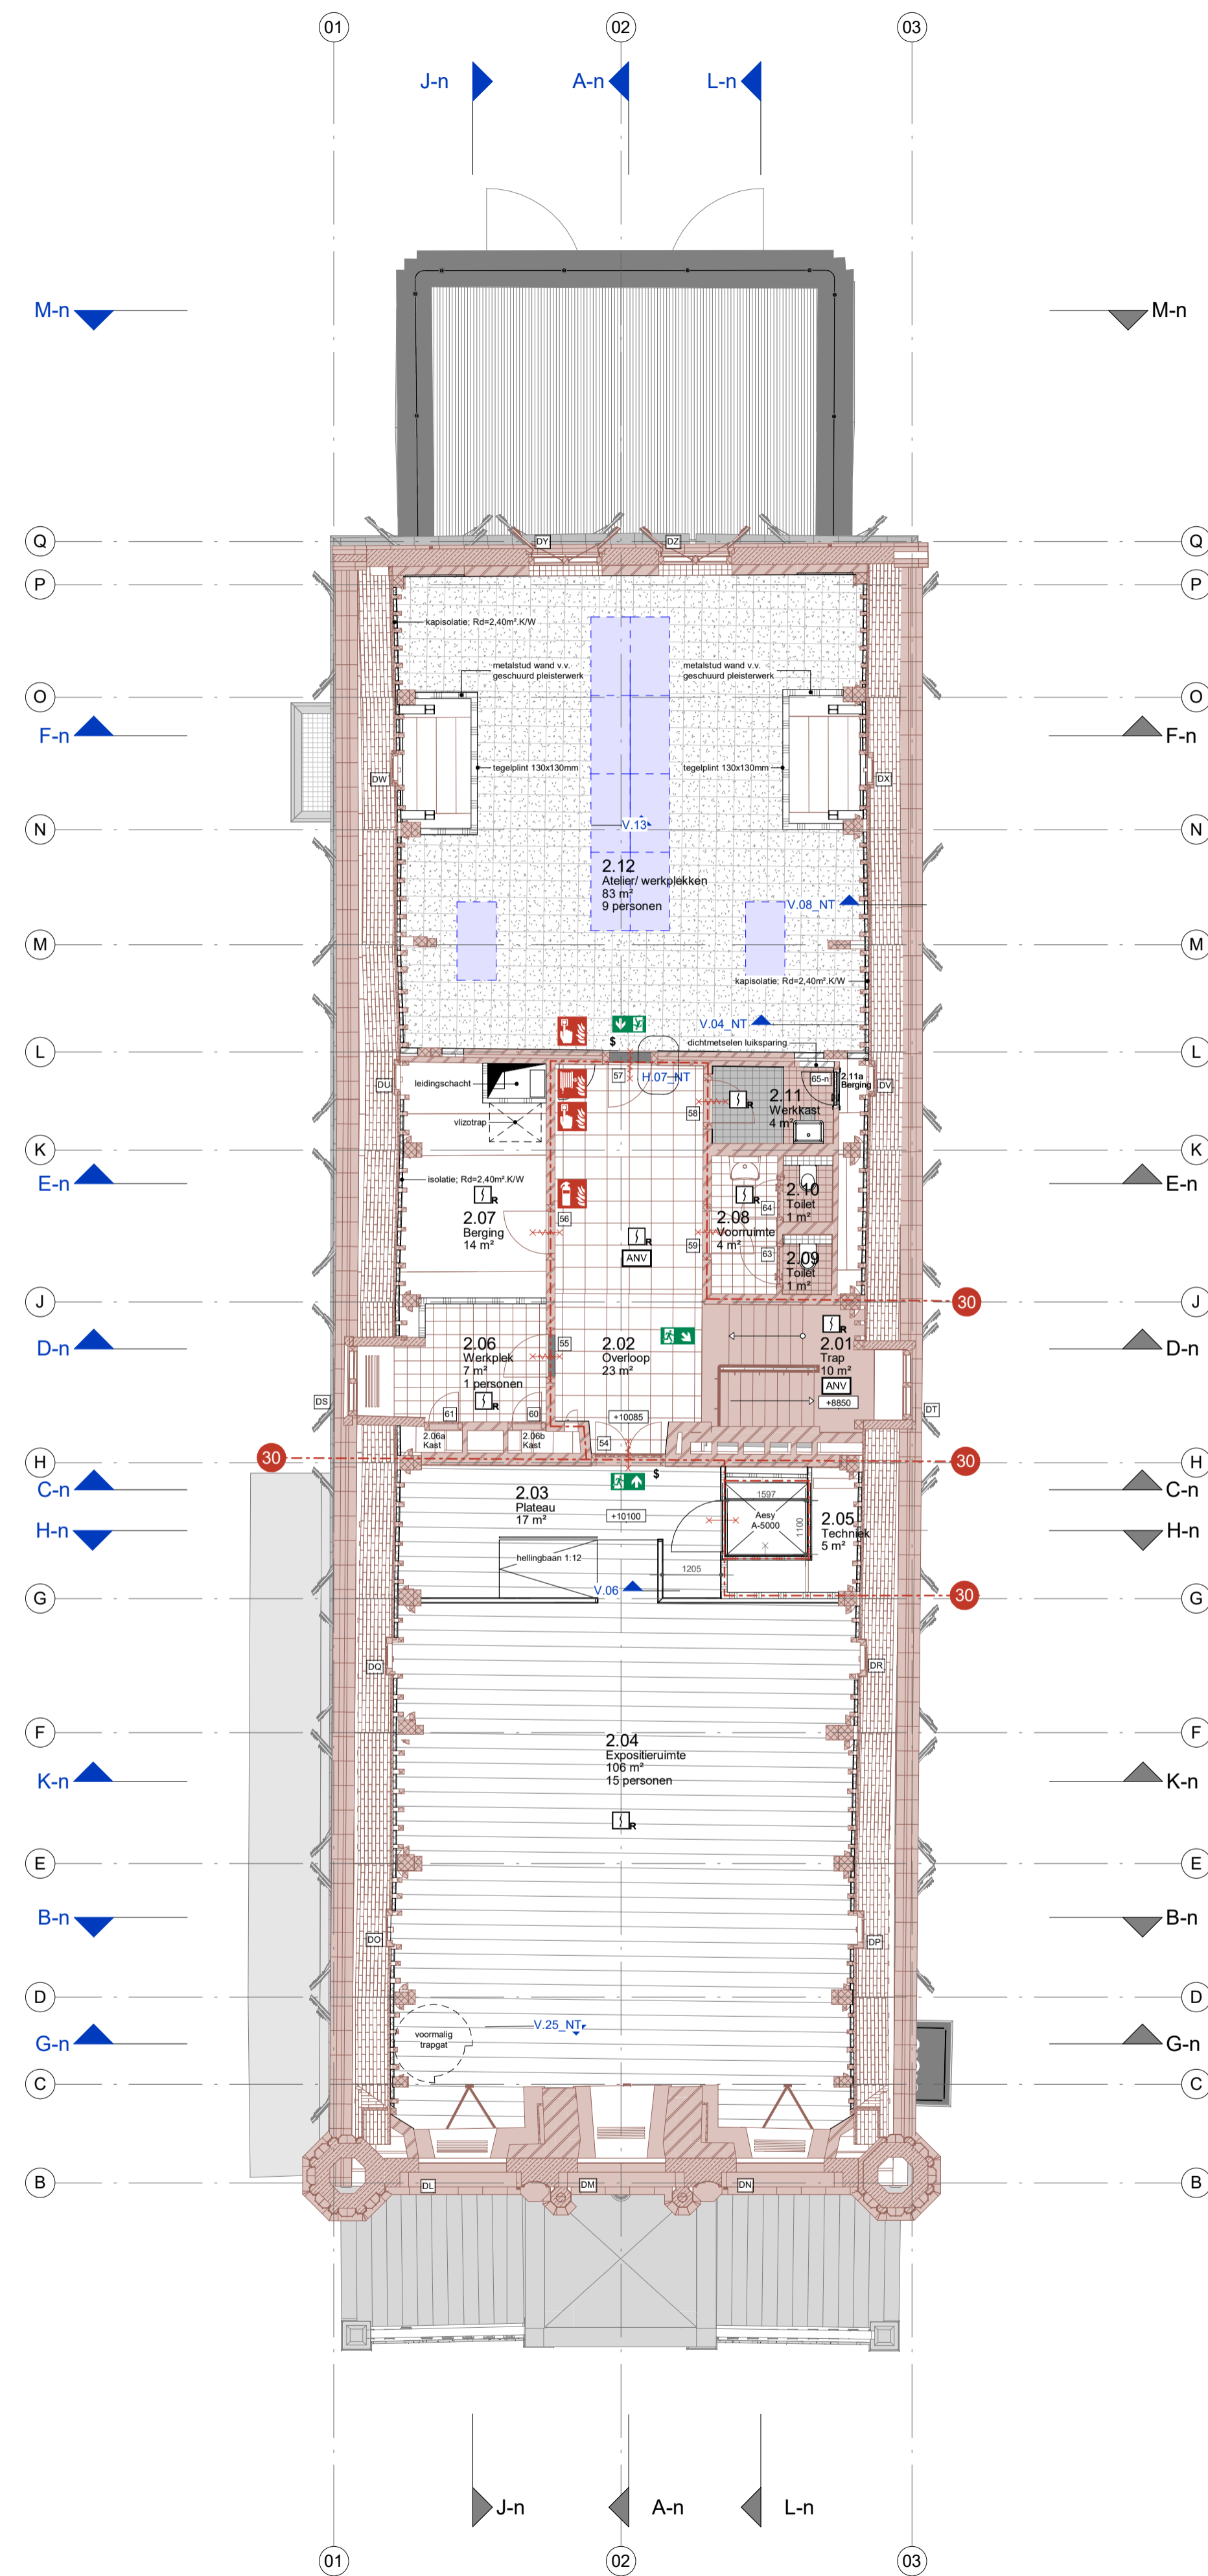

Tweede verdieping

Verklaring van toegepaste symbolen

LEGENDA

- bestaand baksteen metselwerk
- bestaand natuursteen
- bestaand beton (i.h.w. gestort/ prefab)
- bestaand hout(werk)
- nieuw metselwerk
- nieuw metselwerk, historisch uiterlijk
- nieuwe natuursteen
- nieuw beton (i.h.w. gestort/ prefab)
- nieuw hout(werk)
- nieuwe lichte scheidingswand
- buitenkozijn merk BD
- binnenkozijn 49 (bestaand en gewijzigd)
- binnenkozijn 50 (bestaand kozijn en deur, vóór aanpassing)
- binnenkozijn 50 (gewijzigd kozijn en deur, ná aanpassing)
- nieuw te maken binnenkozijn merk N-02
- deurkozijn
- deurkozijn met zelfsluitende deur
- deurkozijn met zelfsluitende deur, 30 minuten WBDBO
- raamkozijn met vast glas, 30 minuten WBDBO
- deurkozijn met deur, zonder sleutel te openen, conform NEN-EN 179
- deurkozijn met deur, opent met lichte druk of v.v. panieksluiting conf. NEN-EN 1125
- automatische deuropener d.m.v. drukknop

LEGENDA (vervolg)

- ruimte v.v. algemene noodverlichting conform NEN-EN 1838
- ruimte v.v. brandmelder, conform primaire inrichtings-eisen als bedoeld in NEN 2535
- brandmeldpaneel van de brandmeldinst.
- vluchtwegsignalering, conform NEN 3011 en NEN-EN1838. (indicatief weergegeven)
- brandscheiding met 30 minuten WBDBO
- brandslanghaspel met 30m brandslang
- draagbaar blustoestel (handblusser)
- handbrandmelder
- blusdeken
- losse inventaris, buiten demarcatie

Gebouw voorzien van een brandmeldinstallatie, type: volledige bewaking. De gehele brandmeldinstallatie voldoet aan het gestelde in NEN 2535.


Gebouw voorzien van een ontruimingsinstallatie type luid alarm B-installatie. De gehele ontruimingsinstallatie voldoet aan het gestelde in NEN 2575.

Gebouw voorzien van noodverlichtingsinstallatie. De installatie voldoet aan het gestelde in artikel 5.2 t/m 5.6 van NEN-EN 1838.

Brandwerendheid m.b.t. bezijken bouwconstructie: 30 minuten. Brandwerendheid m.b.t. instandhouden brandscheidingen bij brand in ander BC: 30 minuten.

Sanitaire ruimten voorzien van gietvloer en wandtegels. Gemiddelde wateropname < 0.01 kg/(m².s1/2) en nergens > 0,2 kg/(m².s1/2)

Inbraakpreventie: volgens NEN 5096: weerstandsklasse 2.

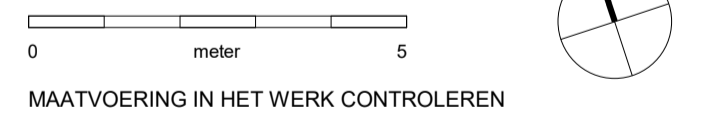

Project : Stadhuis Gouda
 Adres : Markt 1, 2801 JG Gouda
 Projectnr. : 22_2269
 Tekening : DO-03
 Plattegrond eerste en tweede verdieping
 Te maken toestand
 Schaal : 1:100 (A1)
 Status : AANVR. OMG. VERGUNNING
 Datum : 07-09-2023
 Wijziging : A : 25-11-2024 D :
 B : E :
 C : F :



Westsingel 9
 3811 BA Amersfoort
 bureau@vanhoogest.nl
 T 0031 33 4631705