


Souterrain

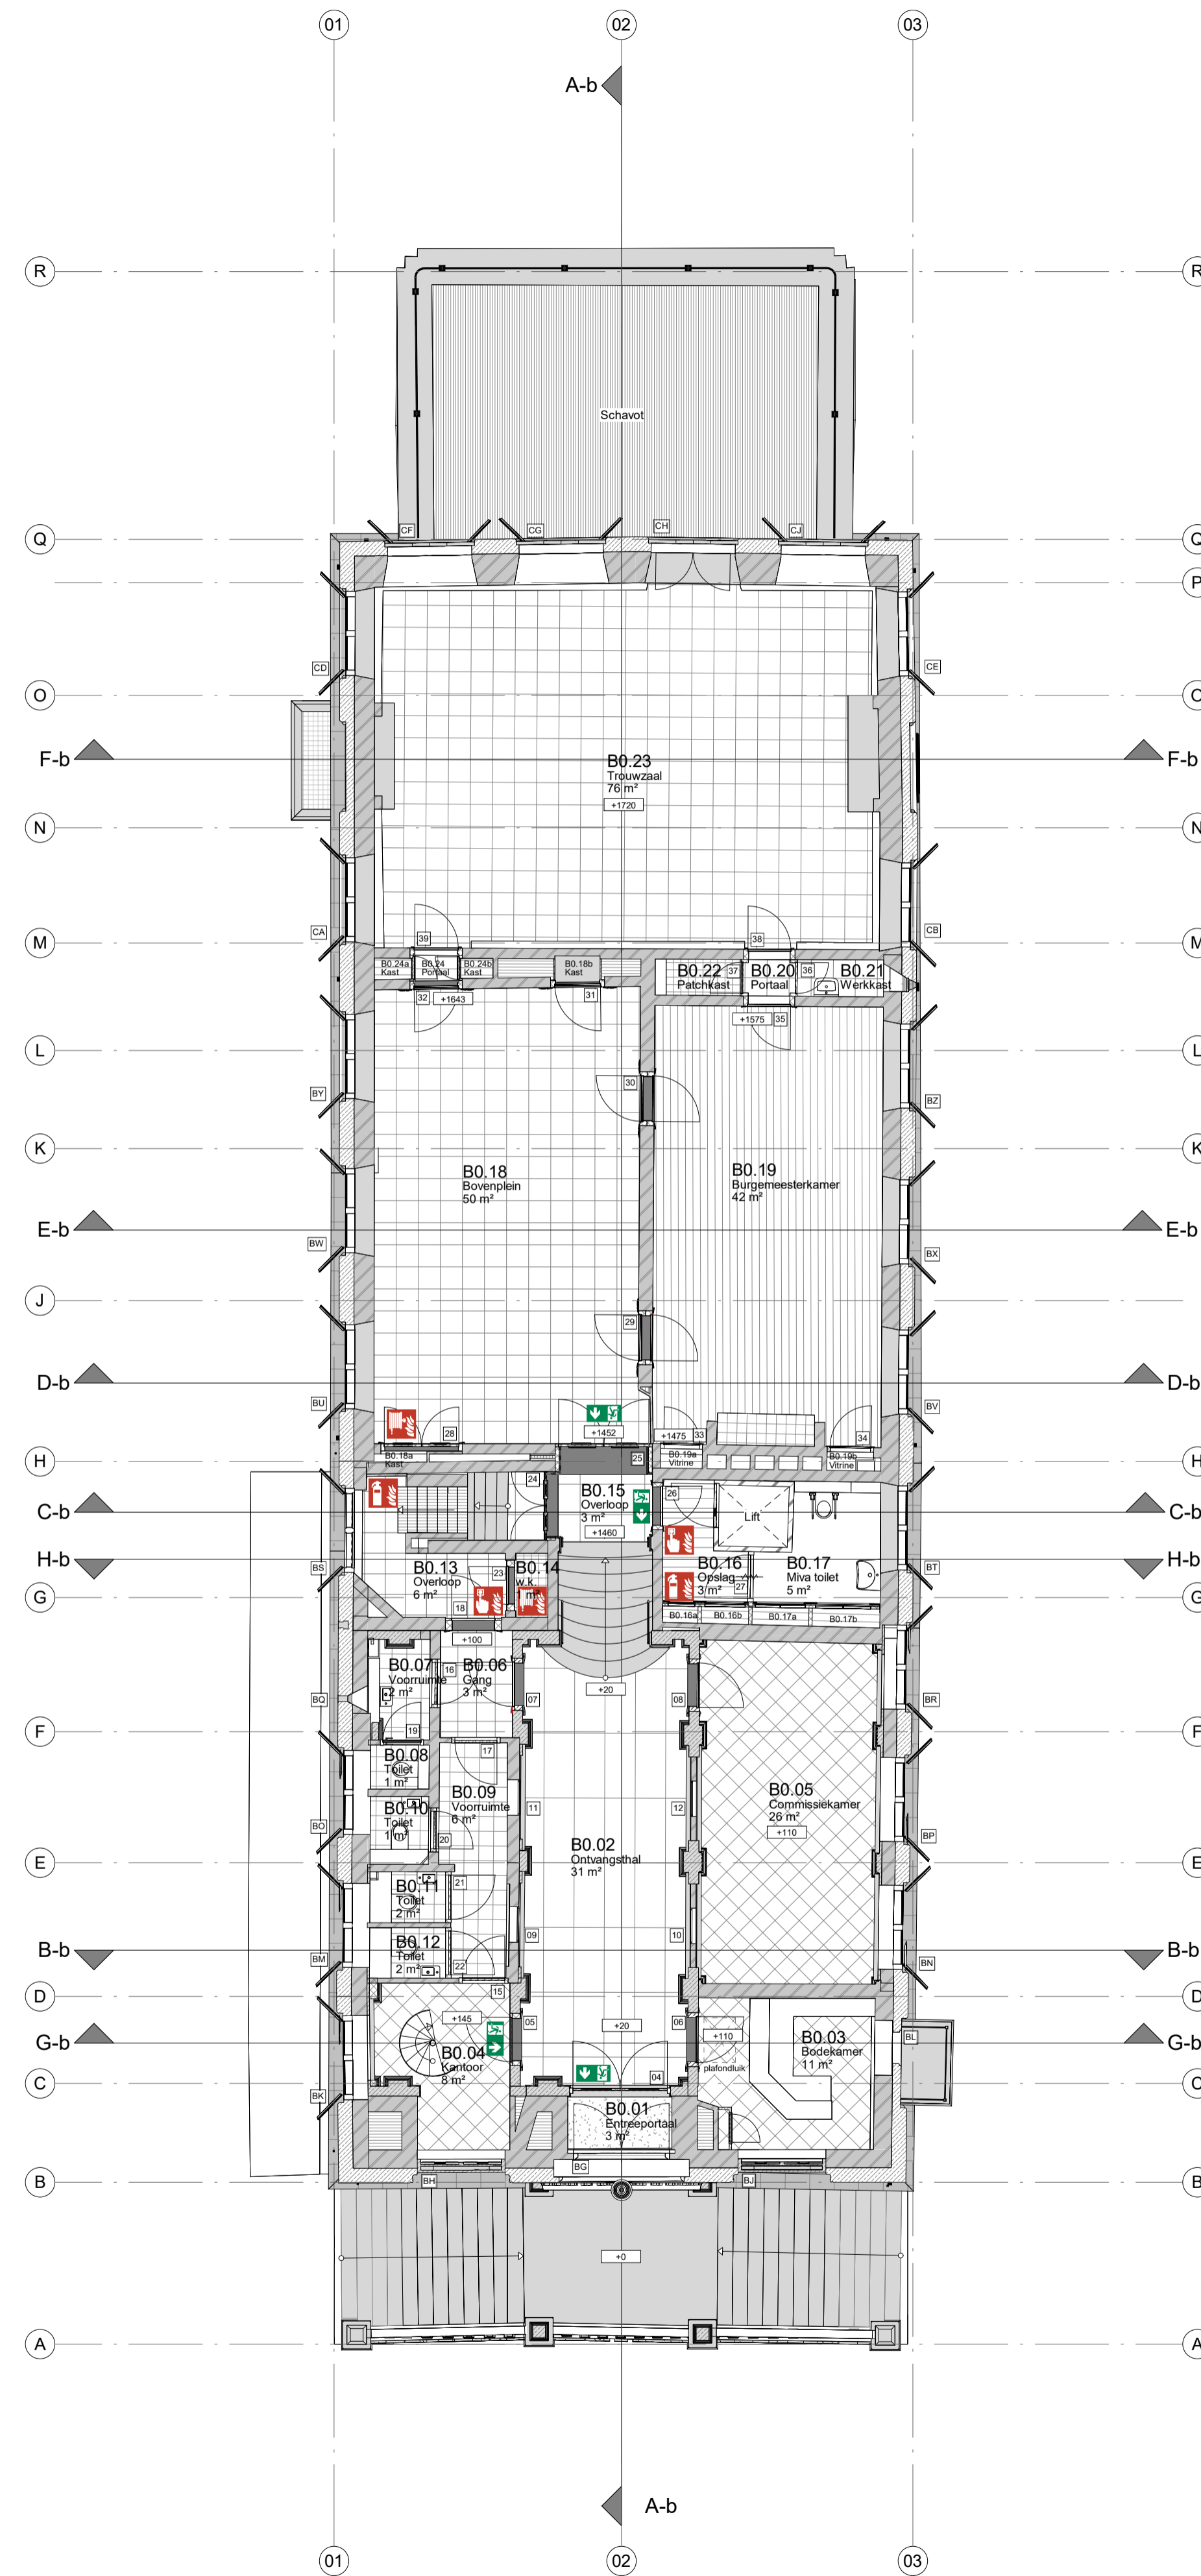

Bel-etage

Verklaring van toegepaste symbolen

LEGENDA

- baksteen metselwerk
- natuursteen
- kalkzandsteen lijnwerk
- houten wand
- lichte scheidingwand
- droogloopmat
- deurkozijn
- deurkozijn met zelfsluitende deur
- deurkozijn met zelfsluitende deur, 30 minuten WBDBO
- raamkozijn met vast glas, 30 minuten WBDBO
- deurkozijn met deur, zonder sleutel te openen, conform NEN-EN 179
- deurkozijn met deur, opent met lichte druk of v.v., panieksluiting conf. NEN-EN 1125
- ruimte v.v. algemene noodverlichting conform NEN-EN 1838
- ruimte v.v. rookmelder, conform primaire inrichtings-eisen als bedoeld in NEN 2555
- brandmeldpaneel van de brandmeldinst.
- vluchtwegsnalering, conform NEN 3011 en NEN-EN 1838, (indicatief weergegeven)

LEGENDA (vervolg)

- rookscheiding, rookwerendheidsklasse Ra
- brandscheiding met 30 minuten WBDBO
- brandslanghaspel met 30m brandslang
- draagbaar blustoestel (handblusser)
- handbrandmelder
- blusdeken

Gebouw voorzien van een brandmeldinstallatie, type: volledige bewaking. De gehele brandmeldinstallatie voldoet aan het gestelde in NEN 2535.


Gebouw voorzien van een ontruimingsinstallatie type luid alarm B-installatie. De gehele ontruimingsinstallatie voldoet aan het gestelde in NEN 2575.

Gebouw voorzien van noodverlichtingsinstallatie. De installatie voldoet aan het gestelde in artikel 5.2 i/m 5.6 van NEN-EN 1838.

Brandwerendheid m.b.t. bezijken bouwconstructie: 30 minuten. Brandwerendheid m.b.t. instandhouden brandscheidingen bij brand in ander BC: 30 minuten.


Sanitaire ruimten voorzien van gietvloer en wandtegels. Gemiddelde wateropname < 0.01 kg/(m².s1/2) en nergens > 0.2 kg/(m².s1/2)

Inbraakpreventie: volgens NEN 5096: weerstandsklasse 2.

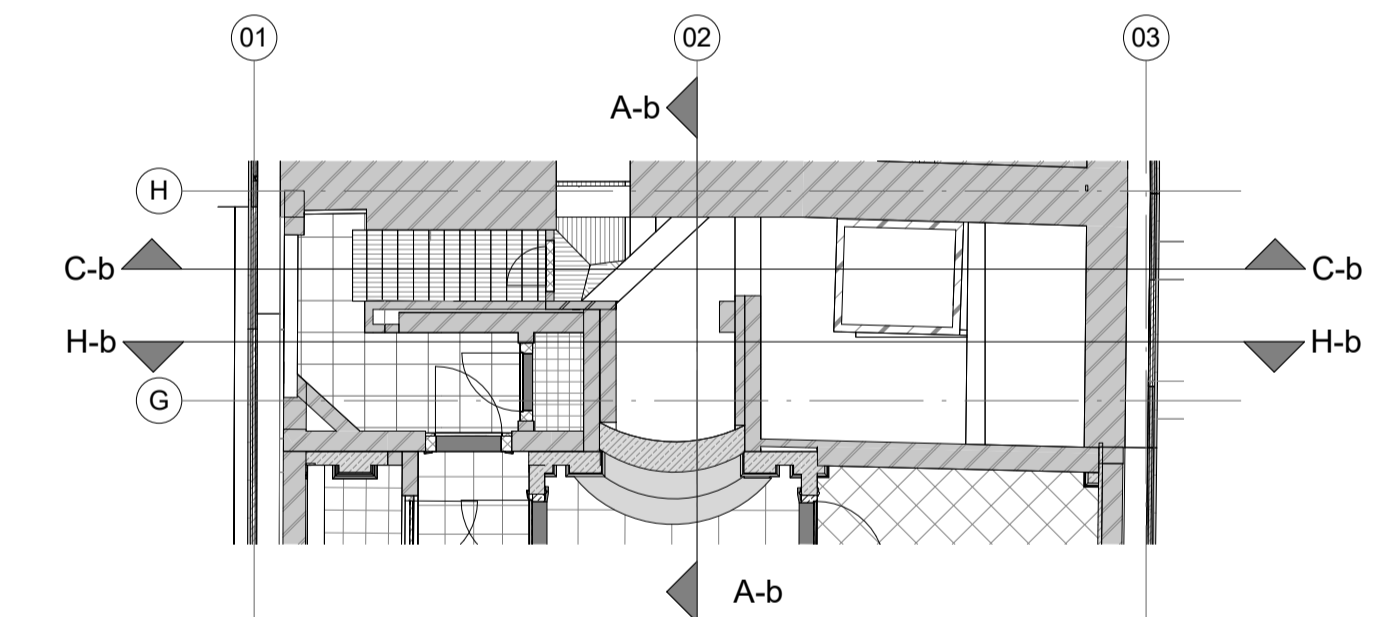


Insteekverdieping tussenbeuk H-G

Ruimte tussen souterrain en bel-etage

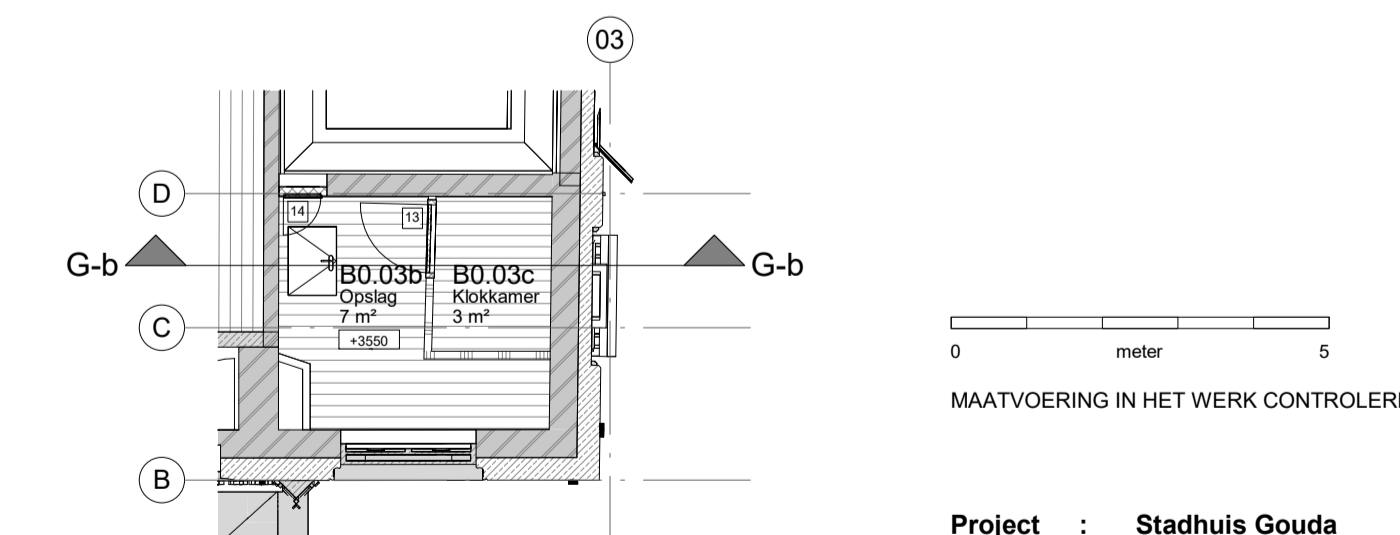

Insteekverdieping B-D

Ruimte boven bodekamer

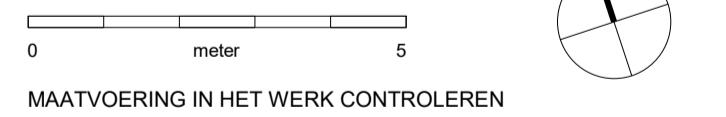

MAATVOERING IN HET WERK CONTROLLEREN

Project : Stadhuis Gouda  
 Adres : Markt 1, 2801 JG Gouda  
 Projectnr. : 22\_2269  
 Tekening : BT-02  
 Plattegrond souterrain en bel-etage  
 Bestaande toestand  
 Schaal : 1:100 (A1)  
 Status : AANVR. OMG. VERGUNNING  
 Datum : 07-09-2023



Westsingel 9  
 3811 BA Amersfoort  
 bureau@vanhoogevest.nl  
 T 0031 33 4631705