


Souterrain

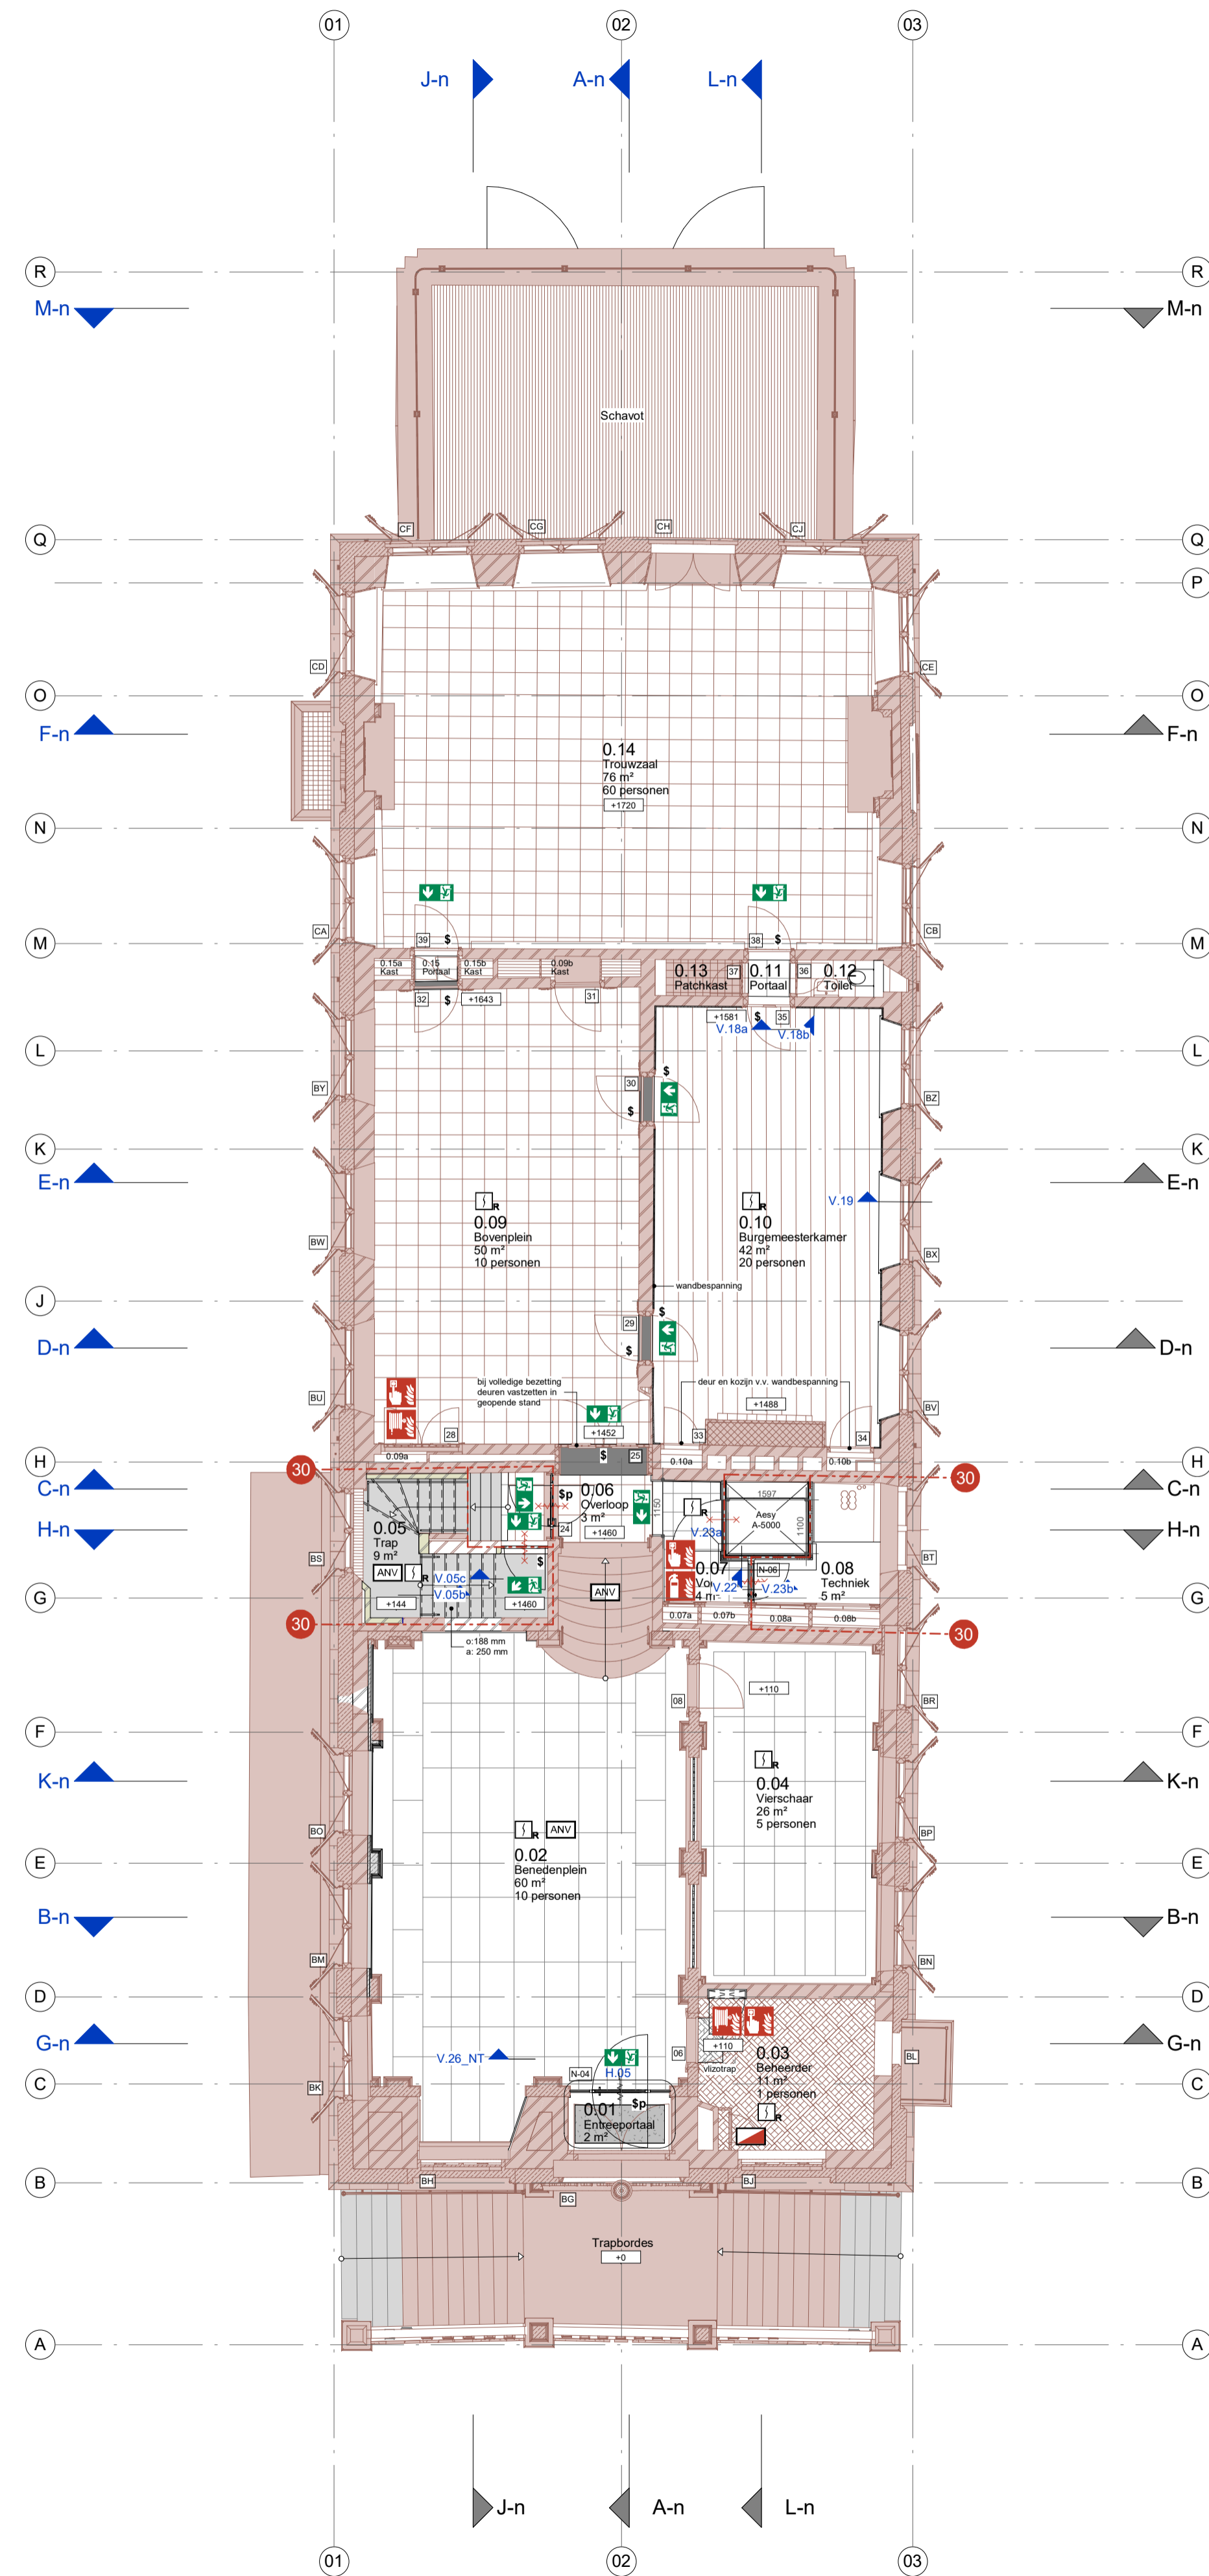

Bel-etage


Verklaring van toegepaste symbolen

LEGENDA


- bestaand baksteen metselwerk
- bestaand natuursteen
- bestaand beton (i.h.w. gestort/ prefab)
- bestaand hout(werk)
- nieuw metselwerk
- nieuw metselwerk, historisch uiterlijk
- nieuwe natuursteen
- nieuw beton (i.h.w. gestort/ prefab)
- nieuw hout(werk)
- nieuwe lichte scheidingswand
- buitenkozijn merk BD
- binnenkozijn 49 (bestaand en ongewijzigd)
- binnenkozijn 50 (bestaand kozijn en deur, vóór aanpassing)
- binnenkozijn 50 (gewijzigd kozijn en deur, ná aanpassing)
- nieuw te maken binnenkozijn merk N-02
- deurkozijn
- deurkozijn met zelfsluitende deur
- deurkozijn met zelfsluitende deur, 30 minuten WBDBO
- raamkozijn met vast glas, 30 minuten WBDBO
- deurkozijn met deur, zonder sleutel te openen, conform NEN-EN 179
- deurkozijn met deur, opent met lichte druk of v.v. panieksluiting conf. NEN-EN 1125
- automatische deuropener d.m.v. drukknop

LEGENDA (vervolg)

- ruimte v.v. algemene noodverlichting conform NEN-EN 1838
 - ruimte v.v. brandmelder, conform primaire inrichtings-eisen als bedoeld in NEN 2535
 - brandmeldpaneel van de brandmeldinst.
 - brandmeldpaneel van de brandmeldinst. conform NEN 3011 en NEN-EN1838. (indicatief weergegeven)
 - brandscheiding met 30 minuten WBDBO
 - brandslanghaspel met 30m brandslang
 - draagbaar blustoestel (handblusser)
 - handbrandmelder
 - blusdeken
 - losse inventaris, buiten demarcatie
- Gebouw voorzien van een brandmeldinstallatie, type: volledige bewaking. De gehele brandmeldinstallatie voldoet aan het gestelde in NEN 2535.
- Gebouw voorzien van een ontruimingsinstallatie type luid alarm B-installatie. De gehele ontruimingsinstallatie voldoet aan het gestelde in NEN 2575.
- Gebouw voorzien van noodverlichtingsinstallatie. De installatie voldoet aan het gestelde in artikel 5.2 t/m 5.6 van NEN-EN 1838.
- Brandveiligheid m.b.t. bezijken bouwconstructie: 30 minuten. Brandveiligheid m.b.t. instandhouden brandscheidingen bij brand in ander BC: 30 minuten.
- Sanitaire ruimten voorzien van gietvloer en wandtegels. Gemiddelde wateropname < 0.01 kg/(m².s1/2) en nergens > 0,2 kg/(m².s1/2)
- Inbraakpreventie: volgens NEN 5096: weerstandsklasse 2.

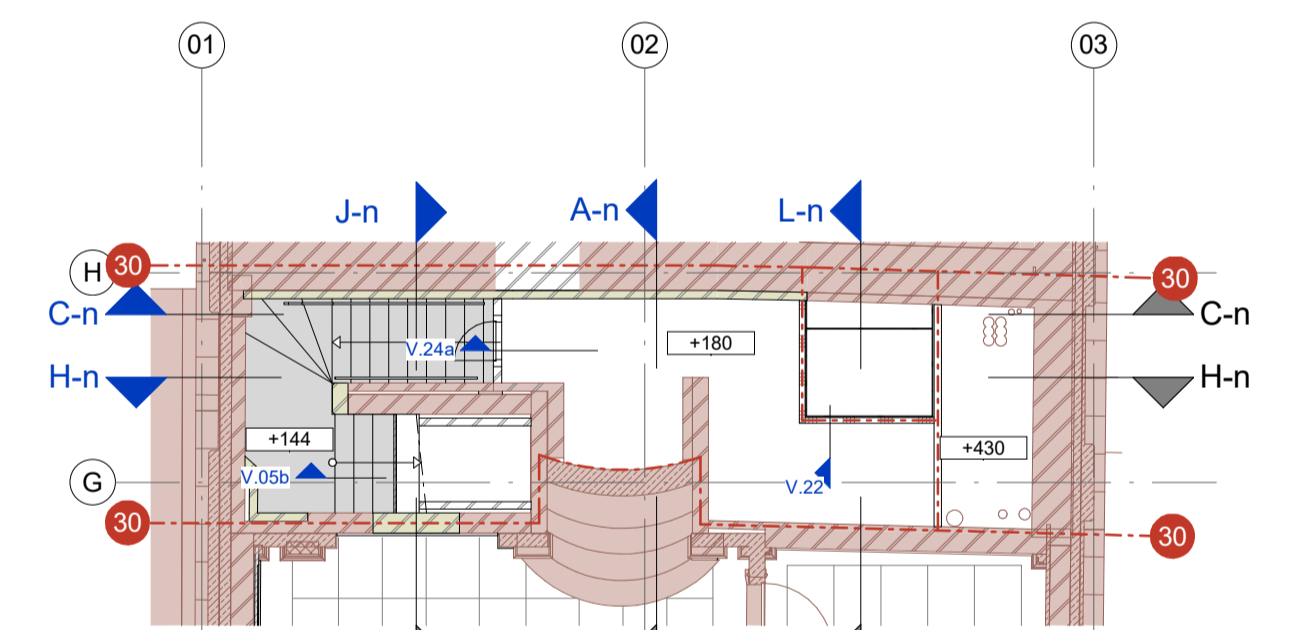

Instekverdieping tussenbeuk H-G

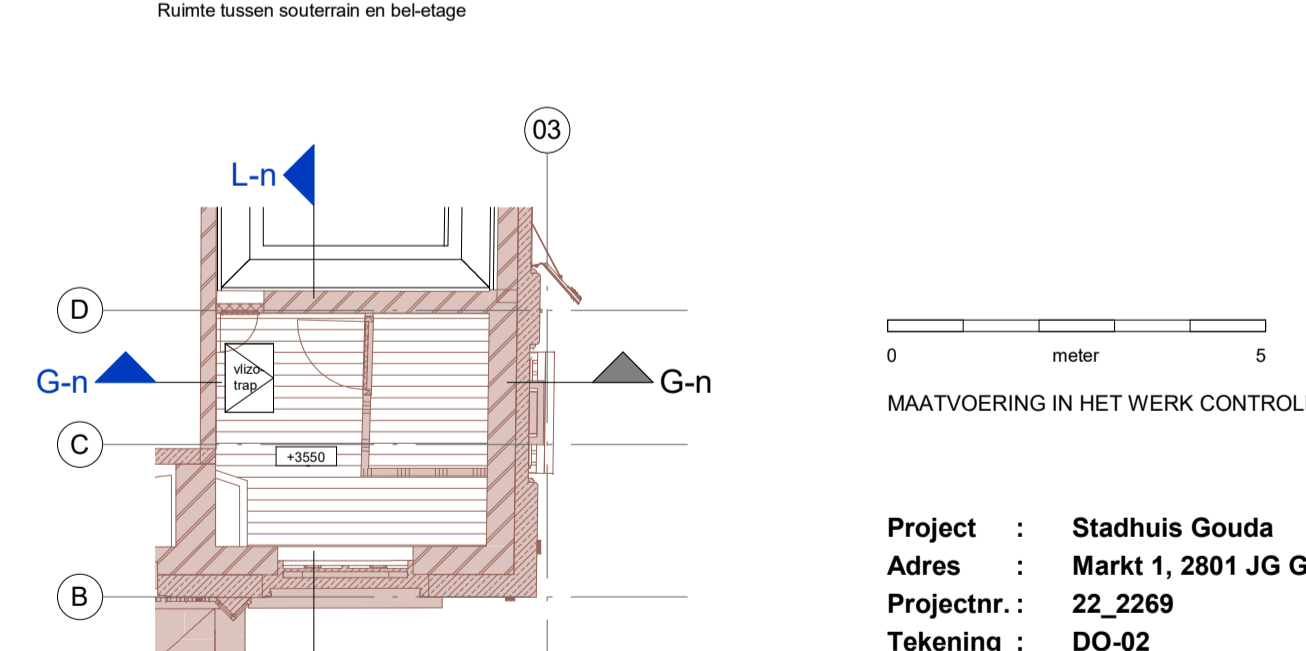

Instekverdieping B-D

0 1 2 3 4 5
meter
MAATVOERING IN HET WERK CONTROLLEREN

Project : Stadhuis Gouda
 Adres : Markt 1, 2801 JG Gouda
 Projectnr. : 22_2269
 Tekening : DO-02
 Plattengrond souterrain en bel-etage
 Te maken toestand
 Schaal : 1:100 (A1)
 Status : AANVR. OMG. VERGUNNING
 Datum : 07-09-2023
 Wijziging : A : 25-11-2024 D :
 B : E :
 C : F :



Westsingel 9
 3811 BA Amersfoort
 bureau@vanhoogevest.nl
 T 0031 33 4631705