

RENVOOI

VERKLARING POMP-TANK:

ET1	Euro 95 tank	ondergronds	met een inhoud van 15 m³
ET2	Dieseltank	ondergronds	met een inhoud van 6 m³
DT2	Dieseltank	ondergronds	met een inhoud van 10 m³

D40 Afgifteslang Diesel 40 ltr./min.
E95 Afgifteslang Euro 95

ad Aansluitpunt dampretour
ap Aansluitpunt aarding tankwagen
plp Peilput
ovb Overvulbeveiliging
TO Tankonluchting
VP Vulpuntenbak

VERKLARING WATERAFVOER:


cp Controleput
OB1 Olie- en benzineafscheider tankstation 3l/s met geïntegreerde slibvangpunt 600 liter
OB2 Olie- en benzineafscheider tankstation 10l/s met geïntegreerde slibvangpunt 2.000 liter
gt/o Afvoergoot aangesloten op de obas
oss Ontstoppingsstuk
hwa Hemelwaterafvoer
HDPE riolering
PVC VWA riolering
PVC HWA riolering

VERKLARING TERREININRICHTING:

vfm Vlaggenmast
bkk Betonklinkerkeien
af Afvalbak
k. Lufelkolom
lu Luchtunit
ab Aanrijbeveiliging
pb Poederblusser
p6 Grondwater monitoringsspeibuis
erfgrens Erfgrens

Leidingswerk:

Zuigleiding
Vulleiding
Ontluchtingsleiding
Dampretourstage I
Dampretourstage I

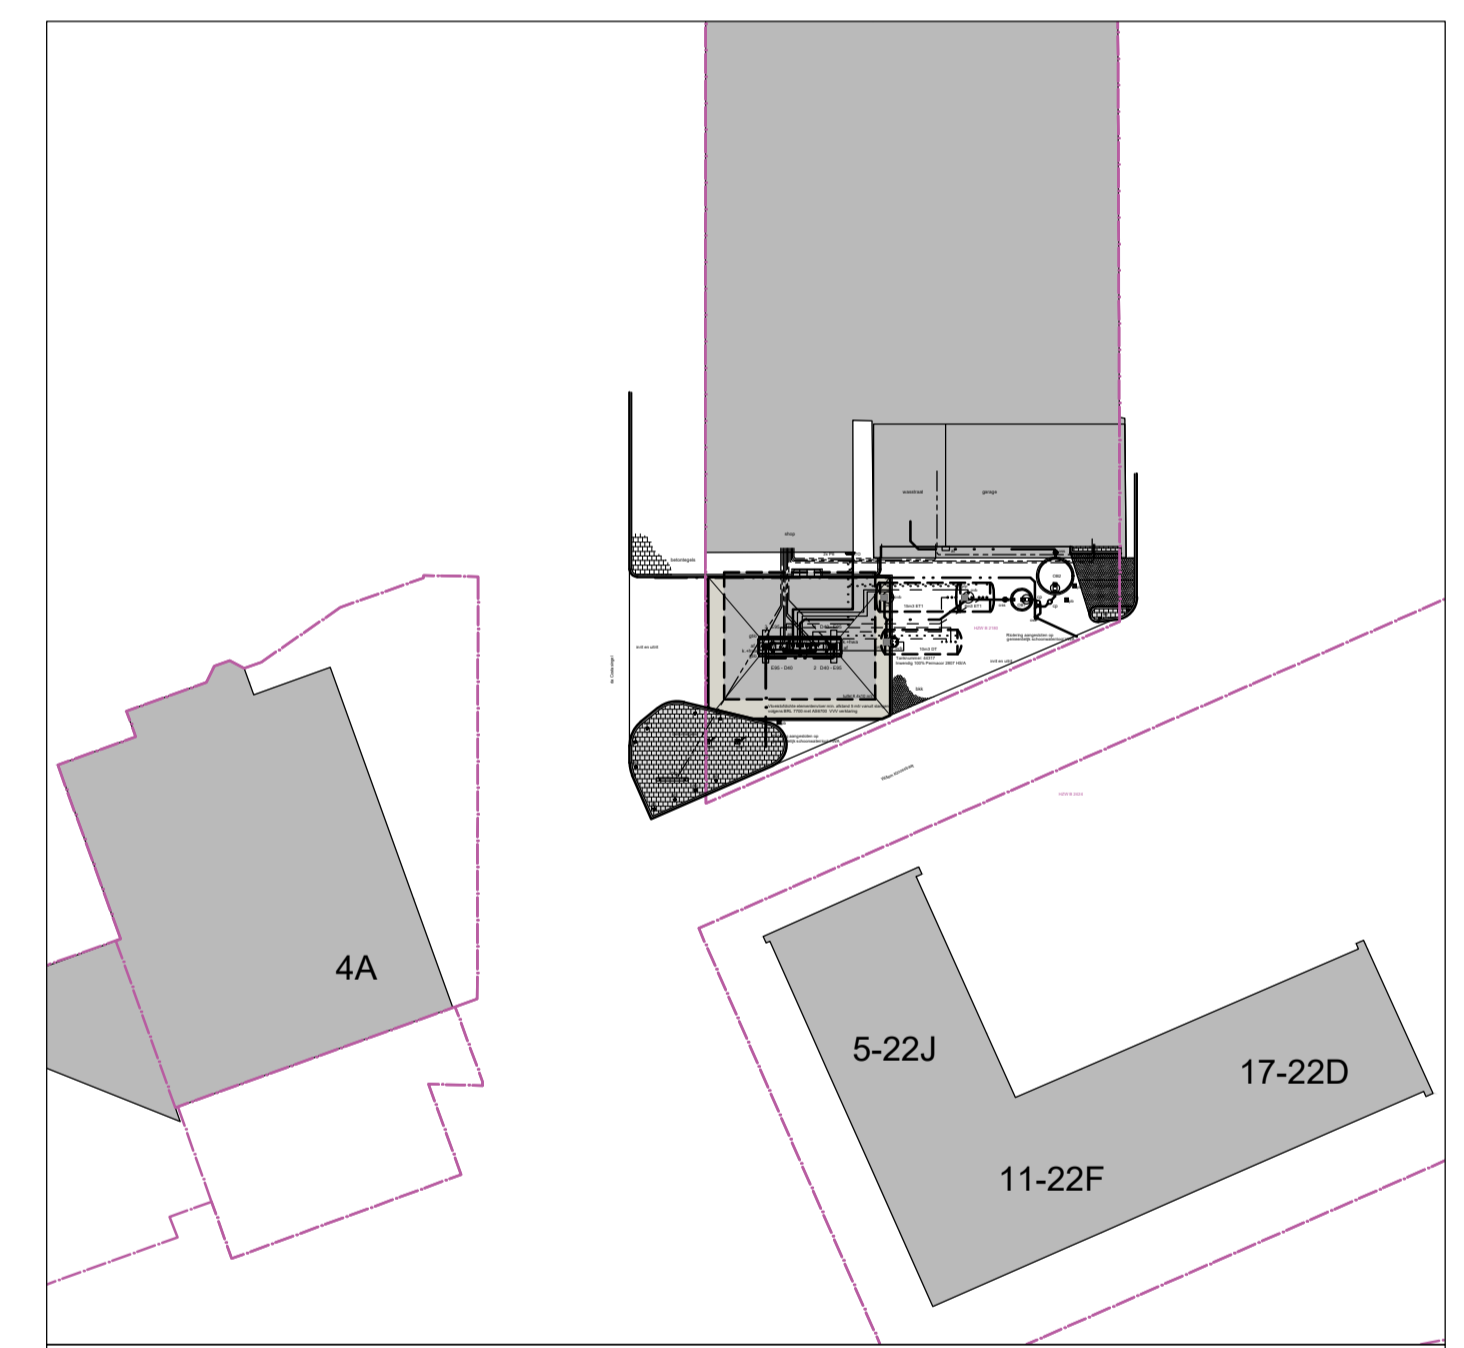

Kadastrale situatie

Kadastrale gemeente: Hazerswoude
Sectie: B
Nummer: 2180
Schaal: 1:500

VERGUNNING

Datum wijziging D	
Datum wijziging C	
Datum wijziging B	
Datum wijziging A	

Project: EG Retail (Netherlands) B.V. - Texaco Hazerswoude
Willem Kloosstraat 3, 2394 BA Hazerswoude-Rijndijk

Onderwerp: Nieuwe situatie
Terrein tekening

Getekend: [Signature]
Datum: 15-08-2023
Afdeling: CTP
Project: [Signature]

Werknummer: PR23000274
Blad: DO-B101
Formaat: A1
Schaal: 1:100

Kleine Fluiterweg 253
Postbus 525
7300 AM APELDOORN
Tel.: 055 - 5781350
Fax: 055 - 5781351