



Detail: schematische weergave waterzuivering

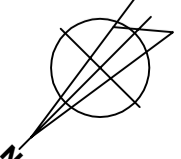

OPPERVLAKTEN TERREINDELEN

Label	Area (m²)	Area (m²)
A1	18.810 m²	10.259 m²
A2	13.105 m²	5.897 m²
B	8.644 m²	3.984 m²
C	9.637 m²	4.199 m²
D	7.120 m²	9.444 m²
E		
F		
G		
H		
I		

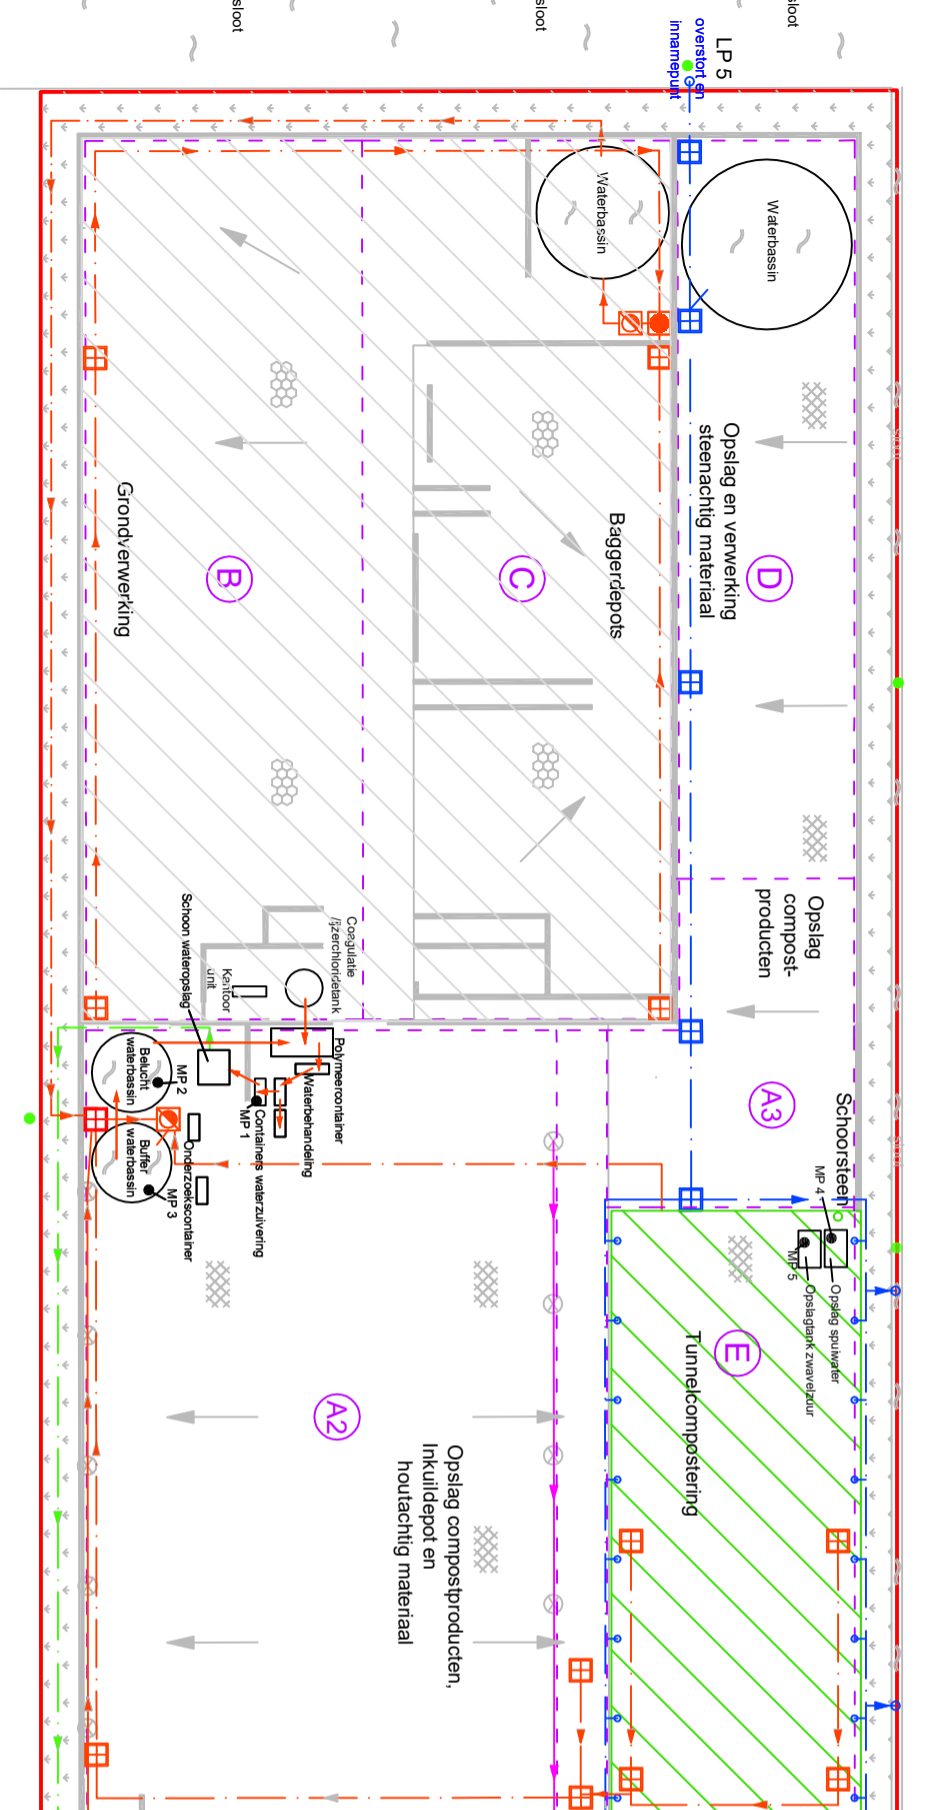

RENVUOI		Afschot	
Terreindelen	Terreindelen	Gereinigd water	
Aanduiding terreindelen	Aanduiding terreindelen	DWA ondergronds	
Water	Water	HWA ondergronds	
Begrenzing V.D. vlier	Begrenzing V.D. vlier	Opslagterrein ANWB	
Silbvangput	Silbvangput	1 Weegbrug	
OBAS	OBAS	2 Weegkantoer	
Septic tank (6 m³)	Septic tank (6 m³)	3 Was- en tankplaats	
Straatkolk	Straatkolk	4 N. 56 Kantoorgebouw en werkplaats	
Pompput	Pompput	LP1 Lozings- en bemonsteringspunt	
Lozing gem. persriool	Lozing gem. persriool	MP1 Bemonsteringspunt	
Lozing oppervlaktewater	Lozing oppervlaktewater		
Ringleiding met koppeling	Ringleiding met koppeling		
Onttrekingspunt slootwater	Onttrekingspunt slootwater		

	Biomassacentrale		Waterbasin
	Vloeistofkerend		Tunnelcompostering
	Vloeistofdichte voorziening		Avvalschiedingsinstallatie
	Intichtingsgrens		
	Keerwanden		

Formaat:	A3	Ridderingstekening behorende bij de aanvraag
Schaal:	1:1.500	Revisie ingevolge de Wabo - Eerste bouwstap
Getekend door:		
Versie:	RT-5-13-10-2023	
Datum:	13-10-2023	
Status:	Definitief	
Wagro B.V. Tweede Bloksweg 54b - 58 2742 KK WADDINXVEEN		Tel: E-mail: @omgevingsvergunningmanagement.r
Omgevingsvergunning Management Heinsberger 108 Roermond		