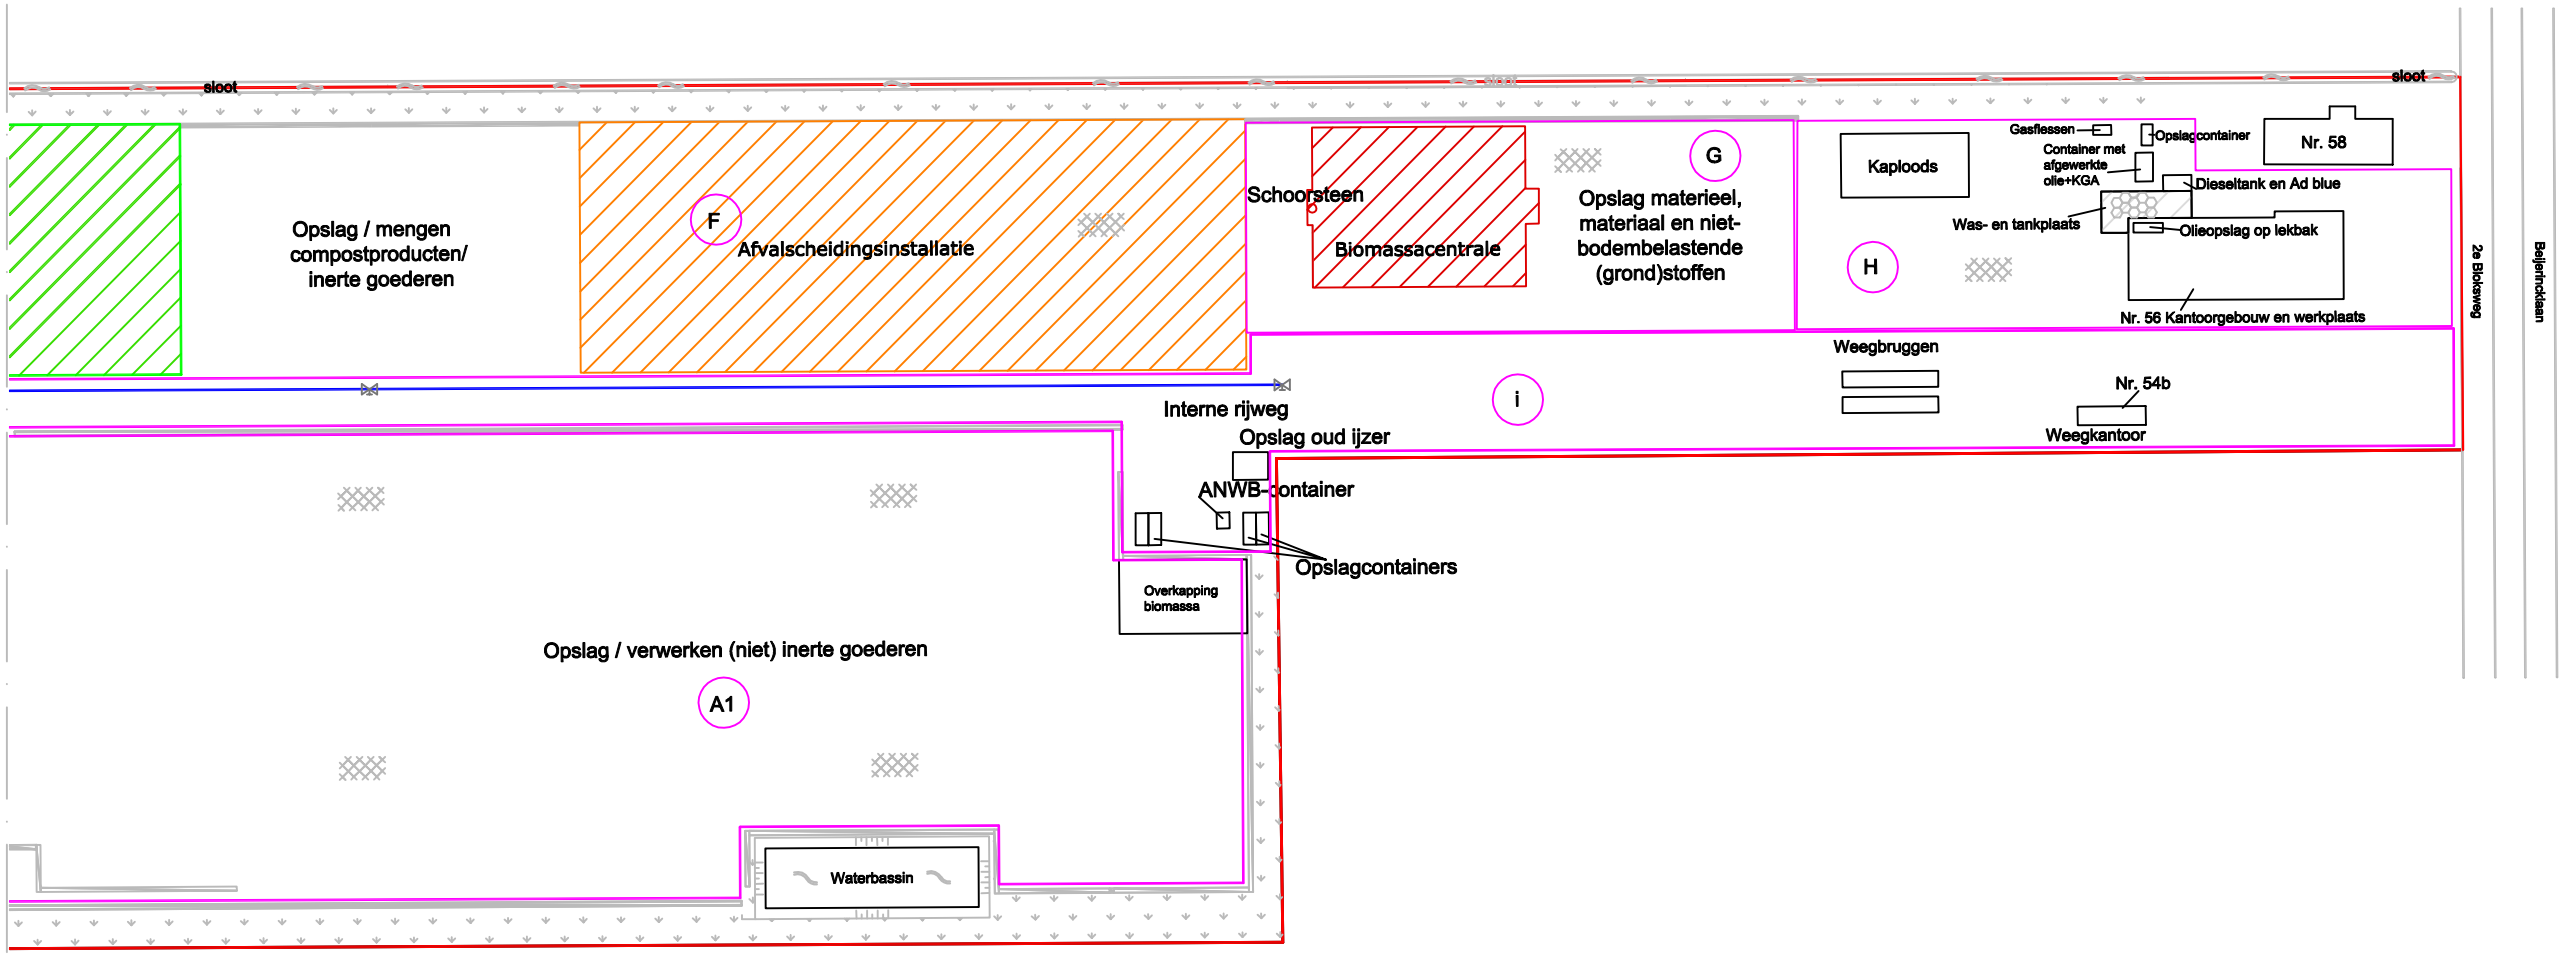

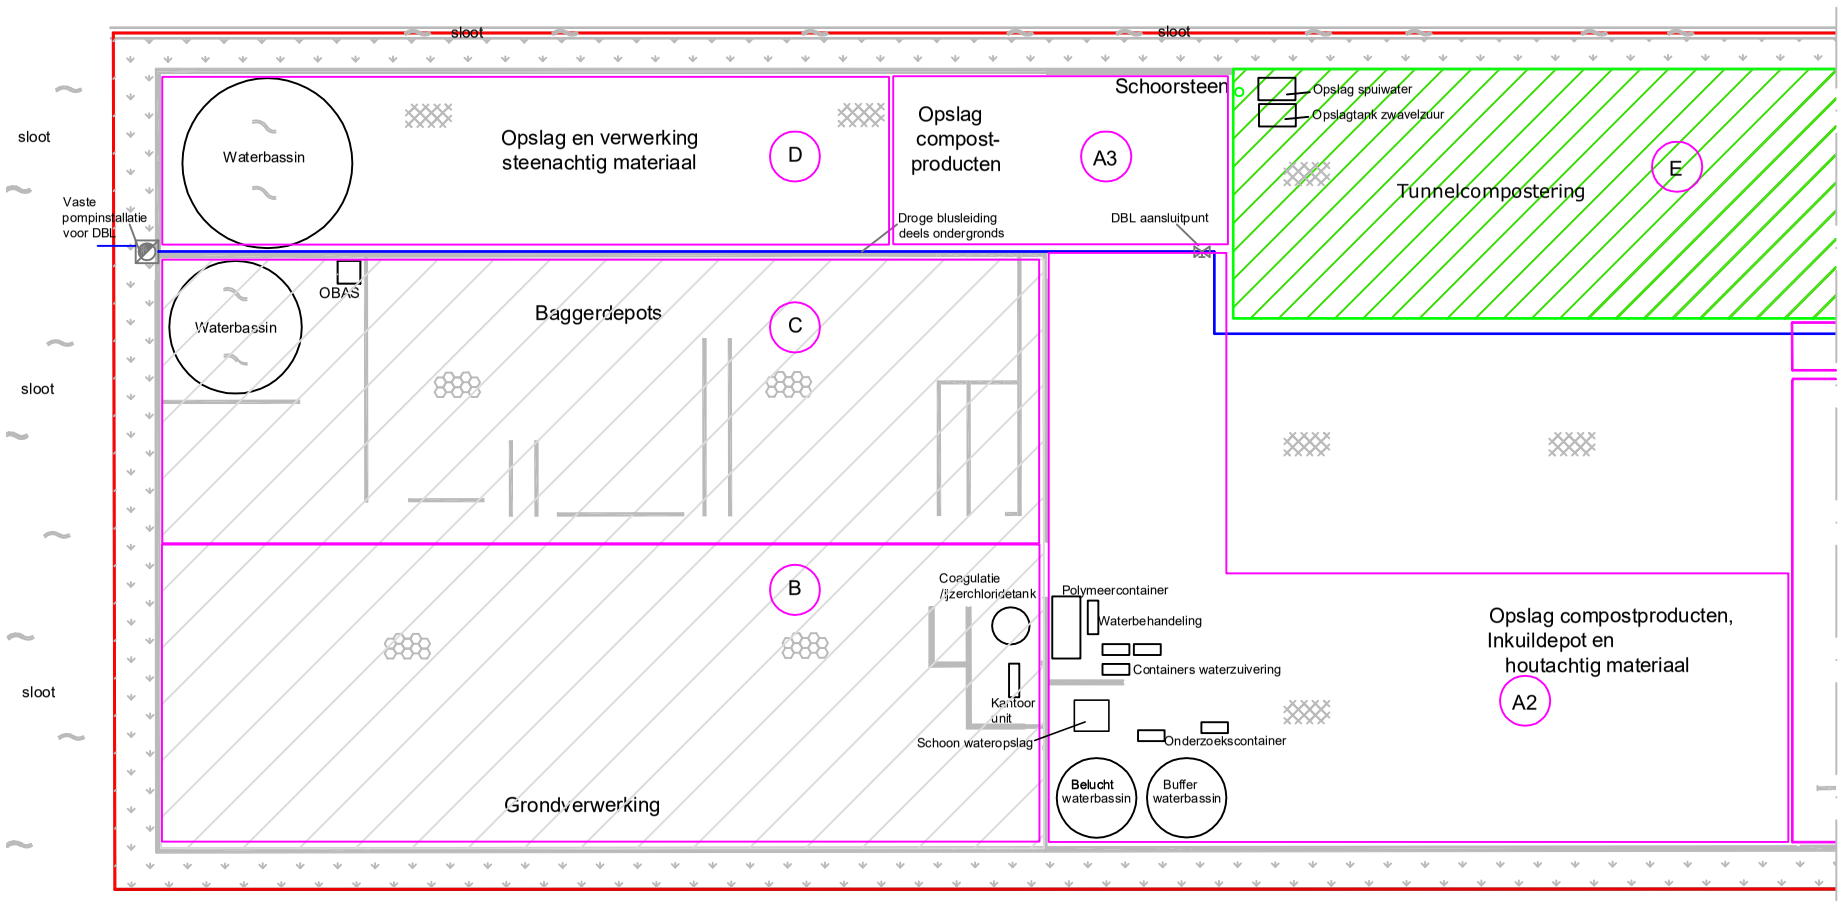

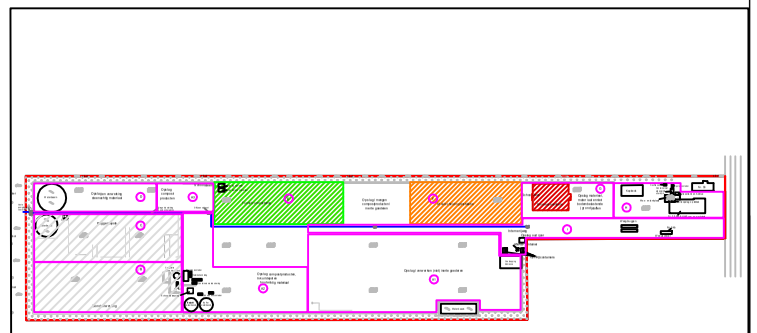

RENVOOI

- Vloeistofkerend
- Vloeistofdichte voorziening
- Inrichtingsgrens
- Keerwanden
- Droge BlusLeiding (DBL)
- Biomassacentrale
- Waterbassin
- Tunnelcompostering
- Afvalscheidingsinstallatie
- Terreindelen: A, B, C.....

Formaat:	A3
Schaal:	1:1.500
Getekend door:	[redacted]
Versie:	IT-3-06-10-2023
Datum:	06-10-2023
Status:	Definitief

Inrichtingstekening behorende bij de aanvraag
Revisie ingevolge de Wabo - Eerste bouwstap

Wagro B.V.
Tweede Bloksweg 54b - 58
2742 KK WADDINXVEEN

OmgevingsVergunning Management
Heinsberger 108 Roermond
Tel: [redacted]
E-mail: [redacted]@omgevingsvergunningmanagement.r