

	[M ²]	
terrein	ca 1440	
hoofdgebouw	175	/
achtererf	1478	
verg. vrij toegestaan	150	
vergunningsvrij	132	



STUDIO

TERIOR DESIGN


SITUATIE

projekt opdr.gever **nieuwbouw villa**


schaal 1:250
projektnr. 1806

datum 27-01-2019
gewijzigd


D 0.0

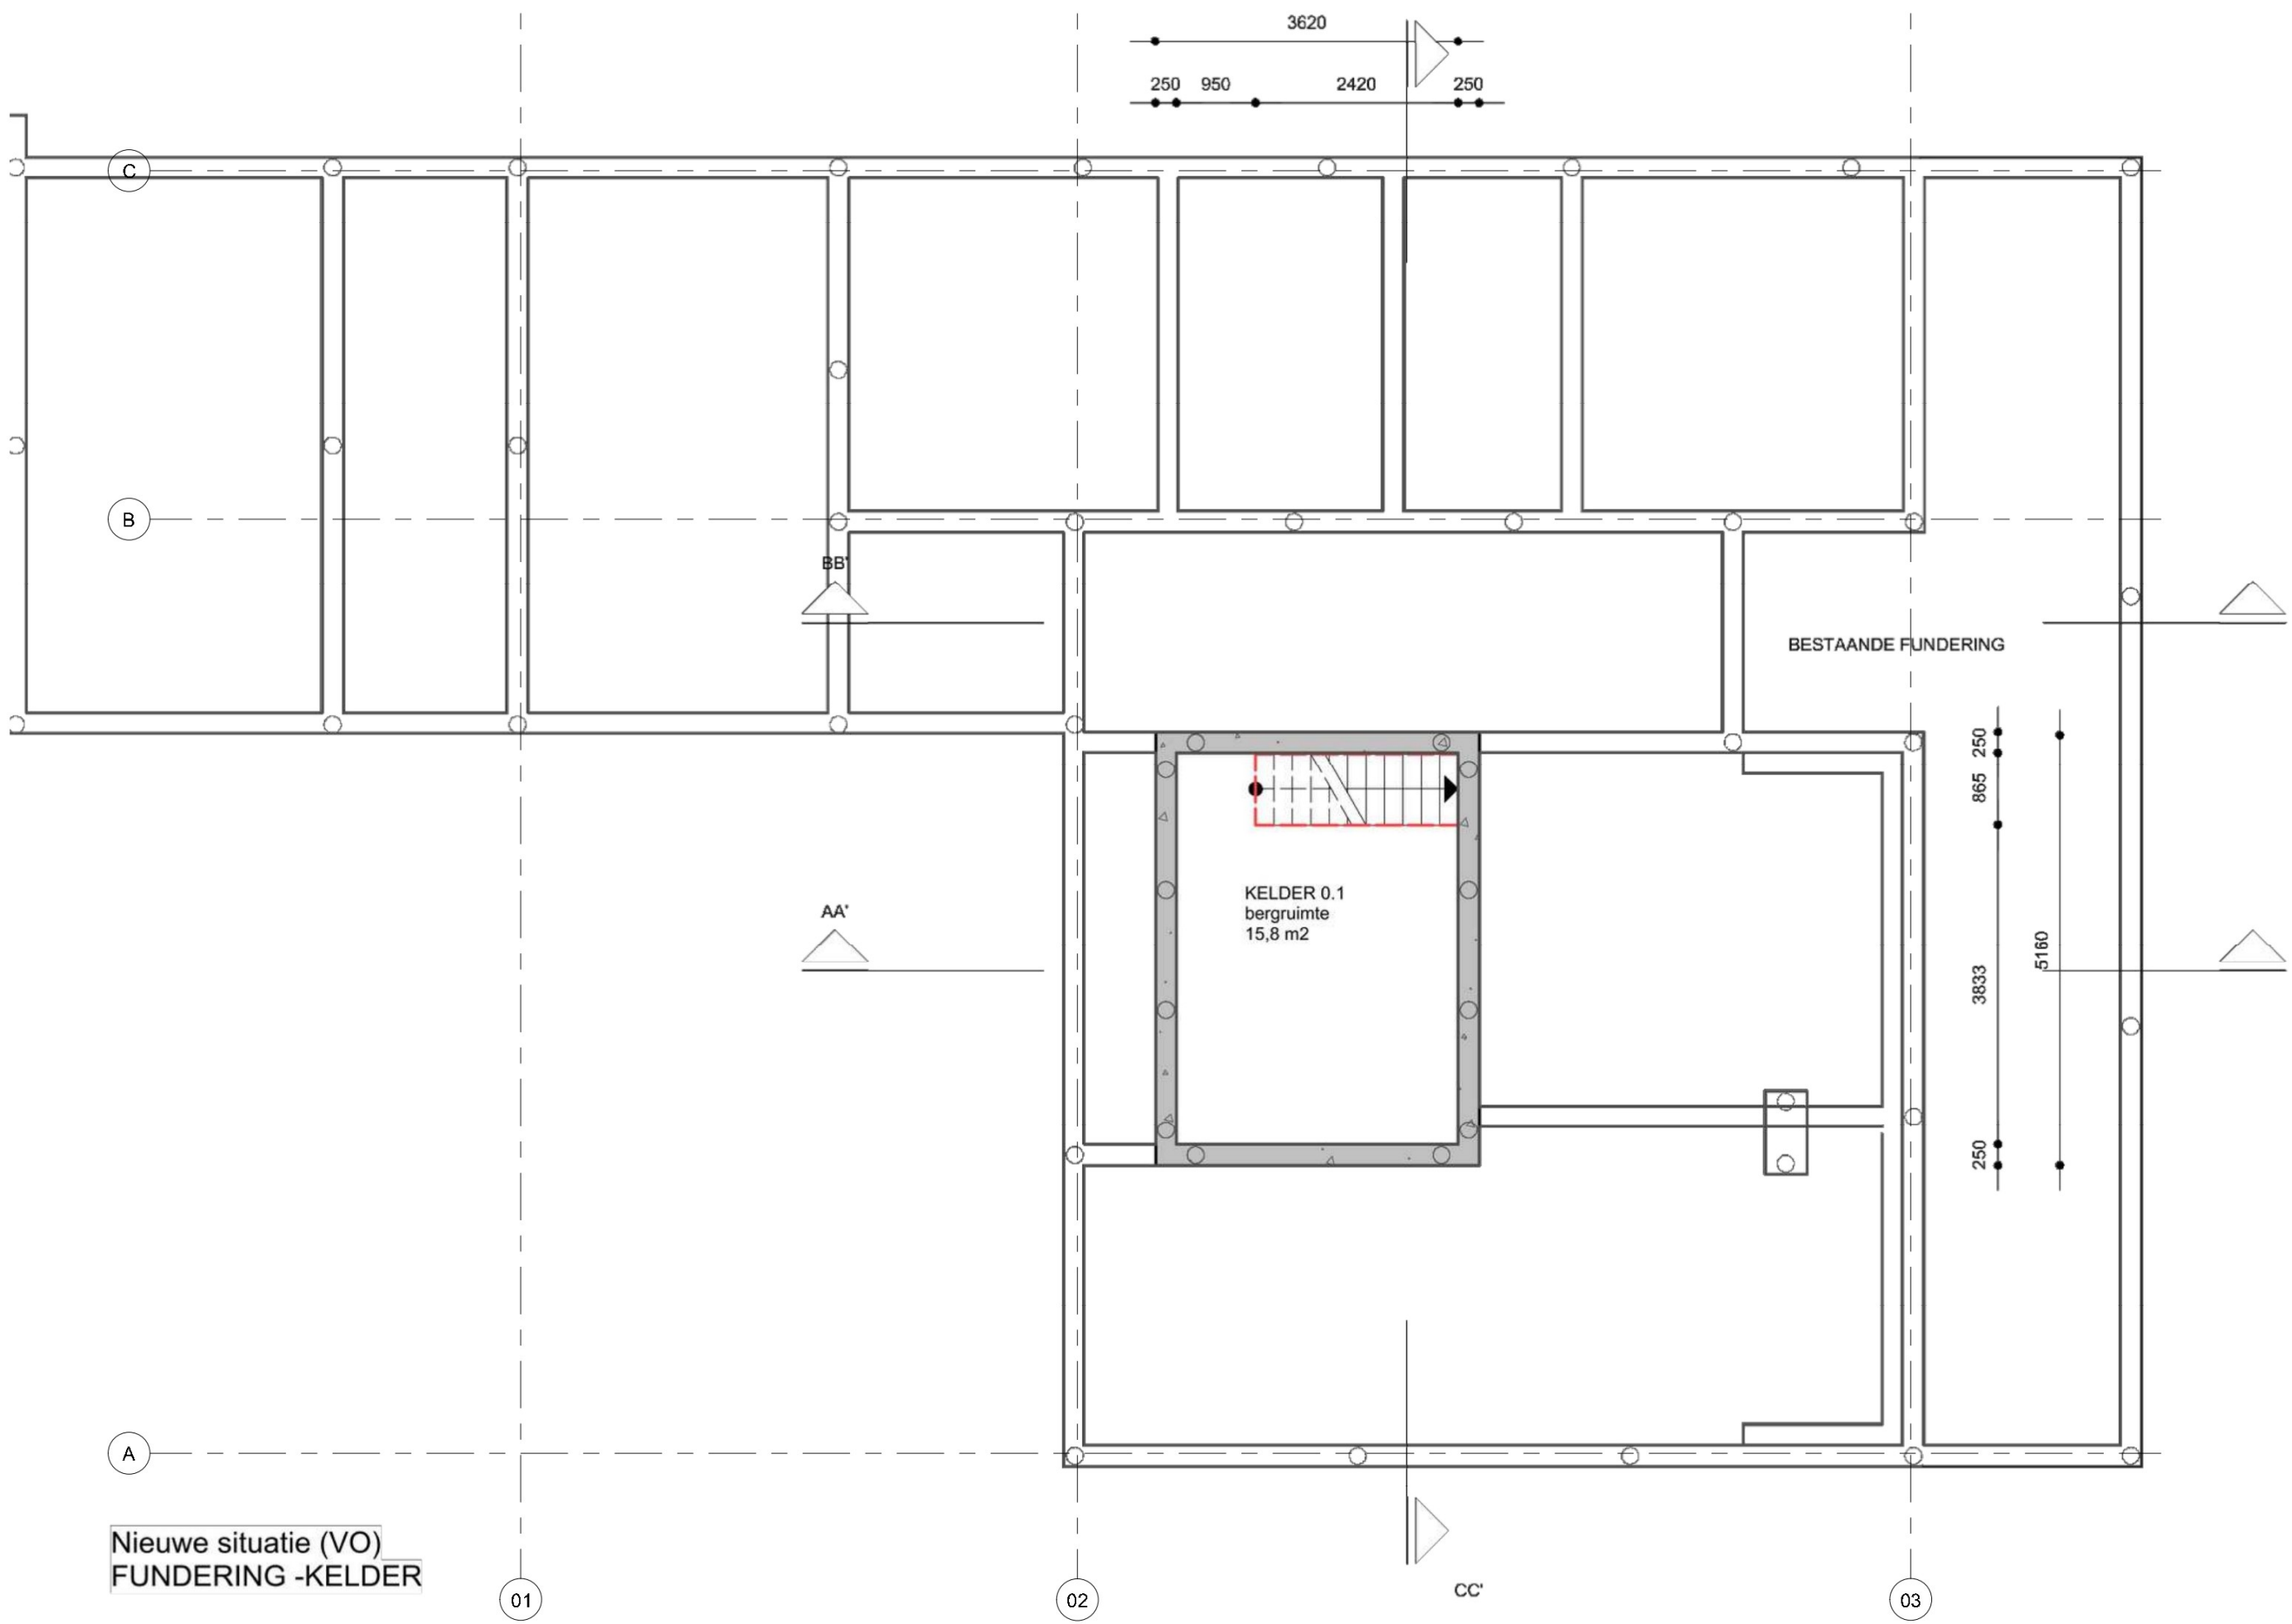


Nieuwe situatie (VO)
FUNDERING -KELDER

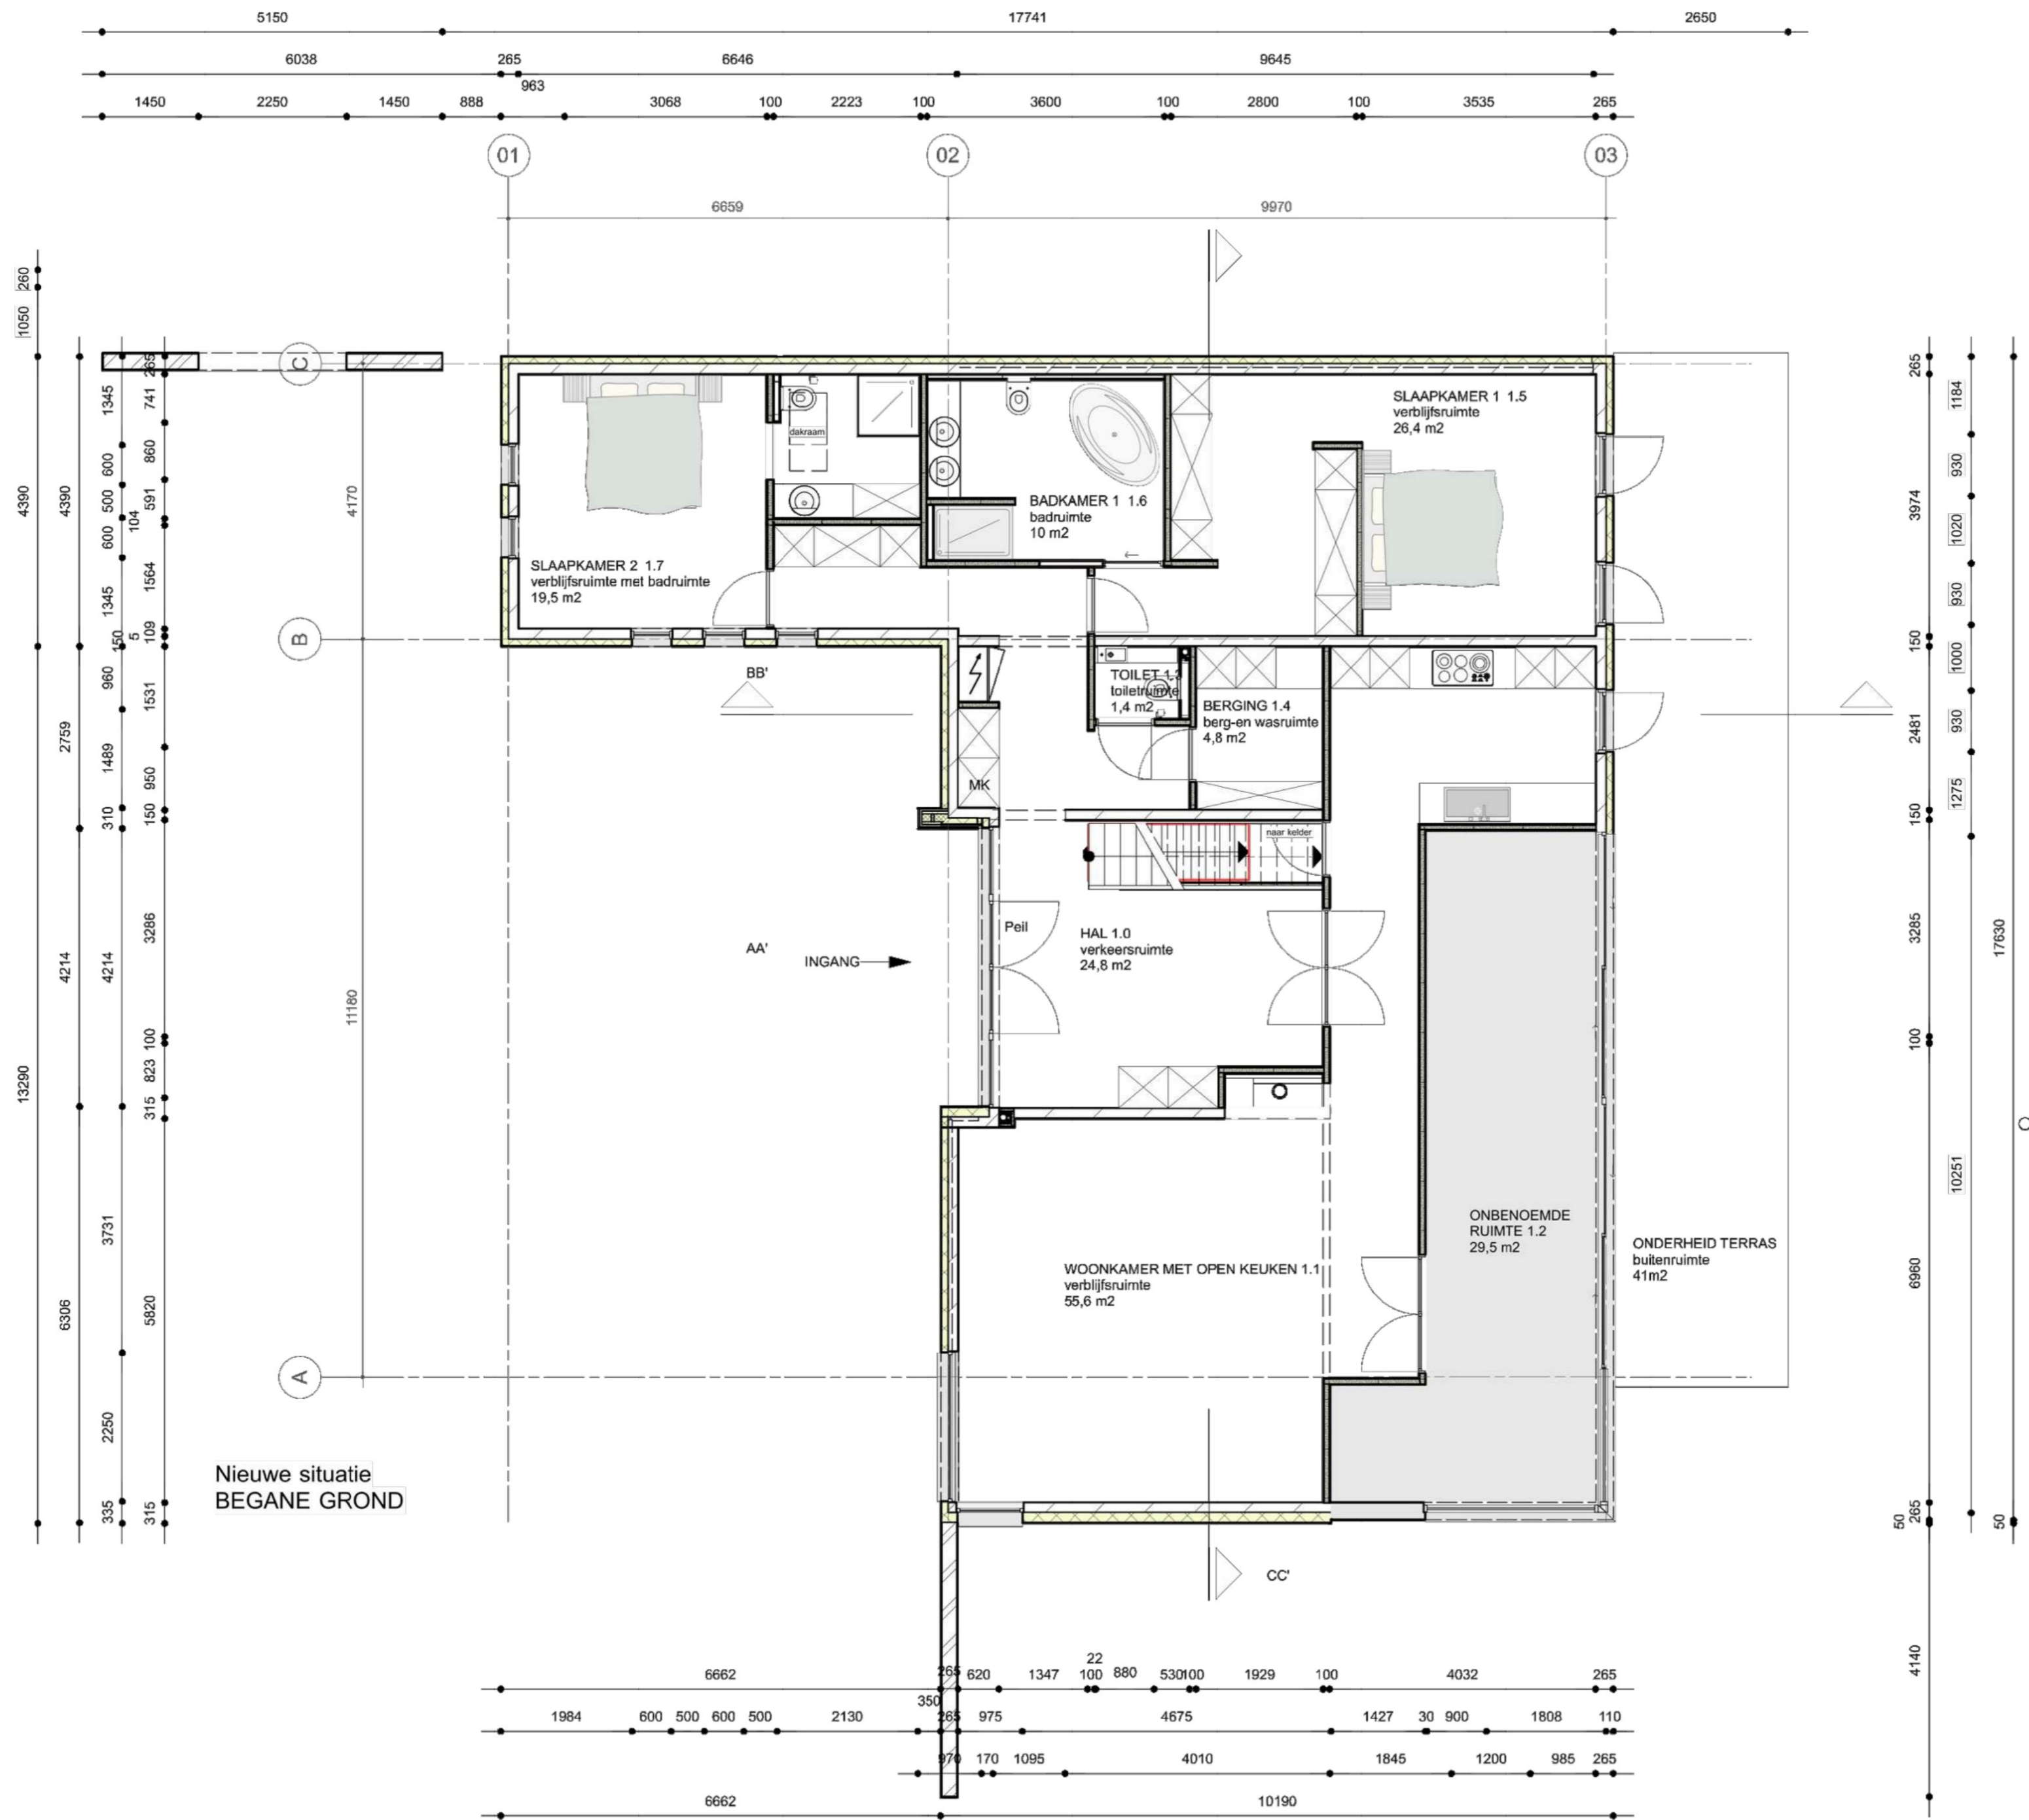

Nieuwe situatie
BEGANE GROND

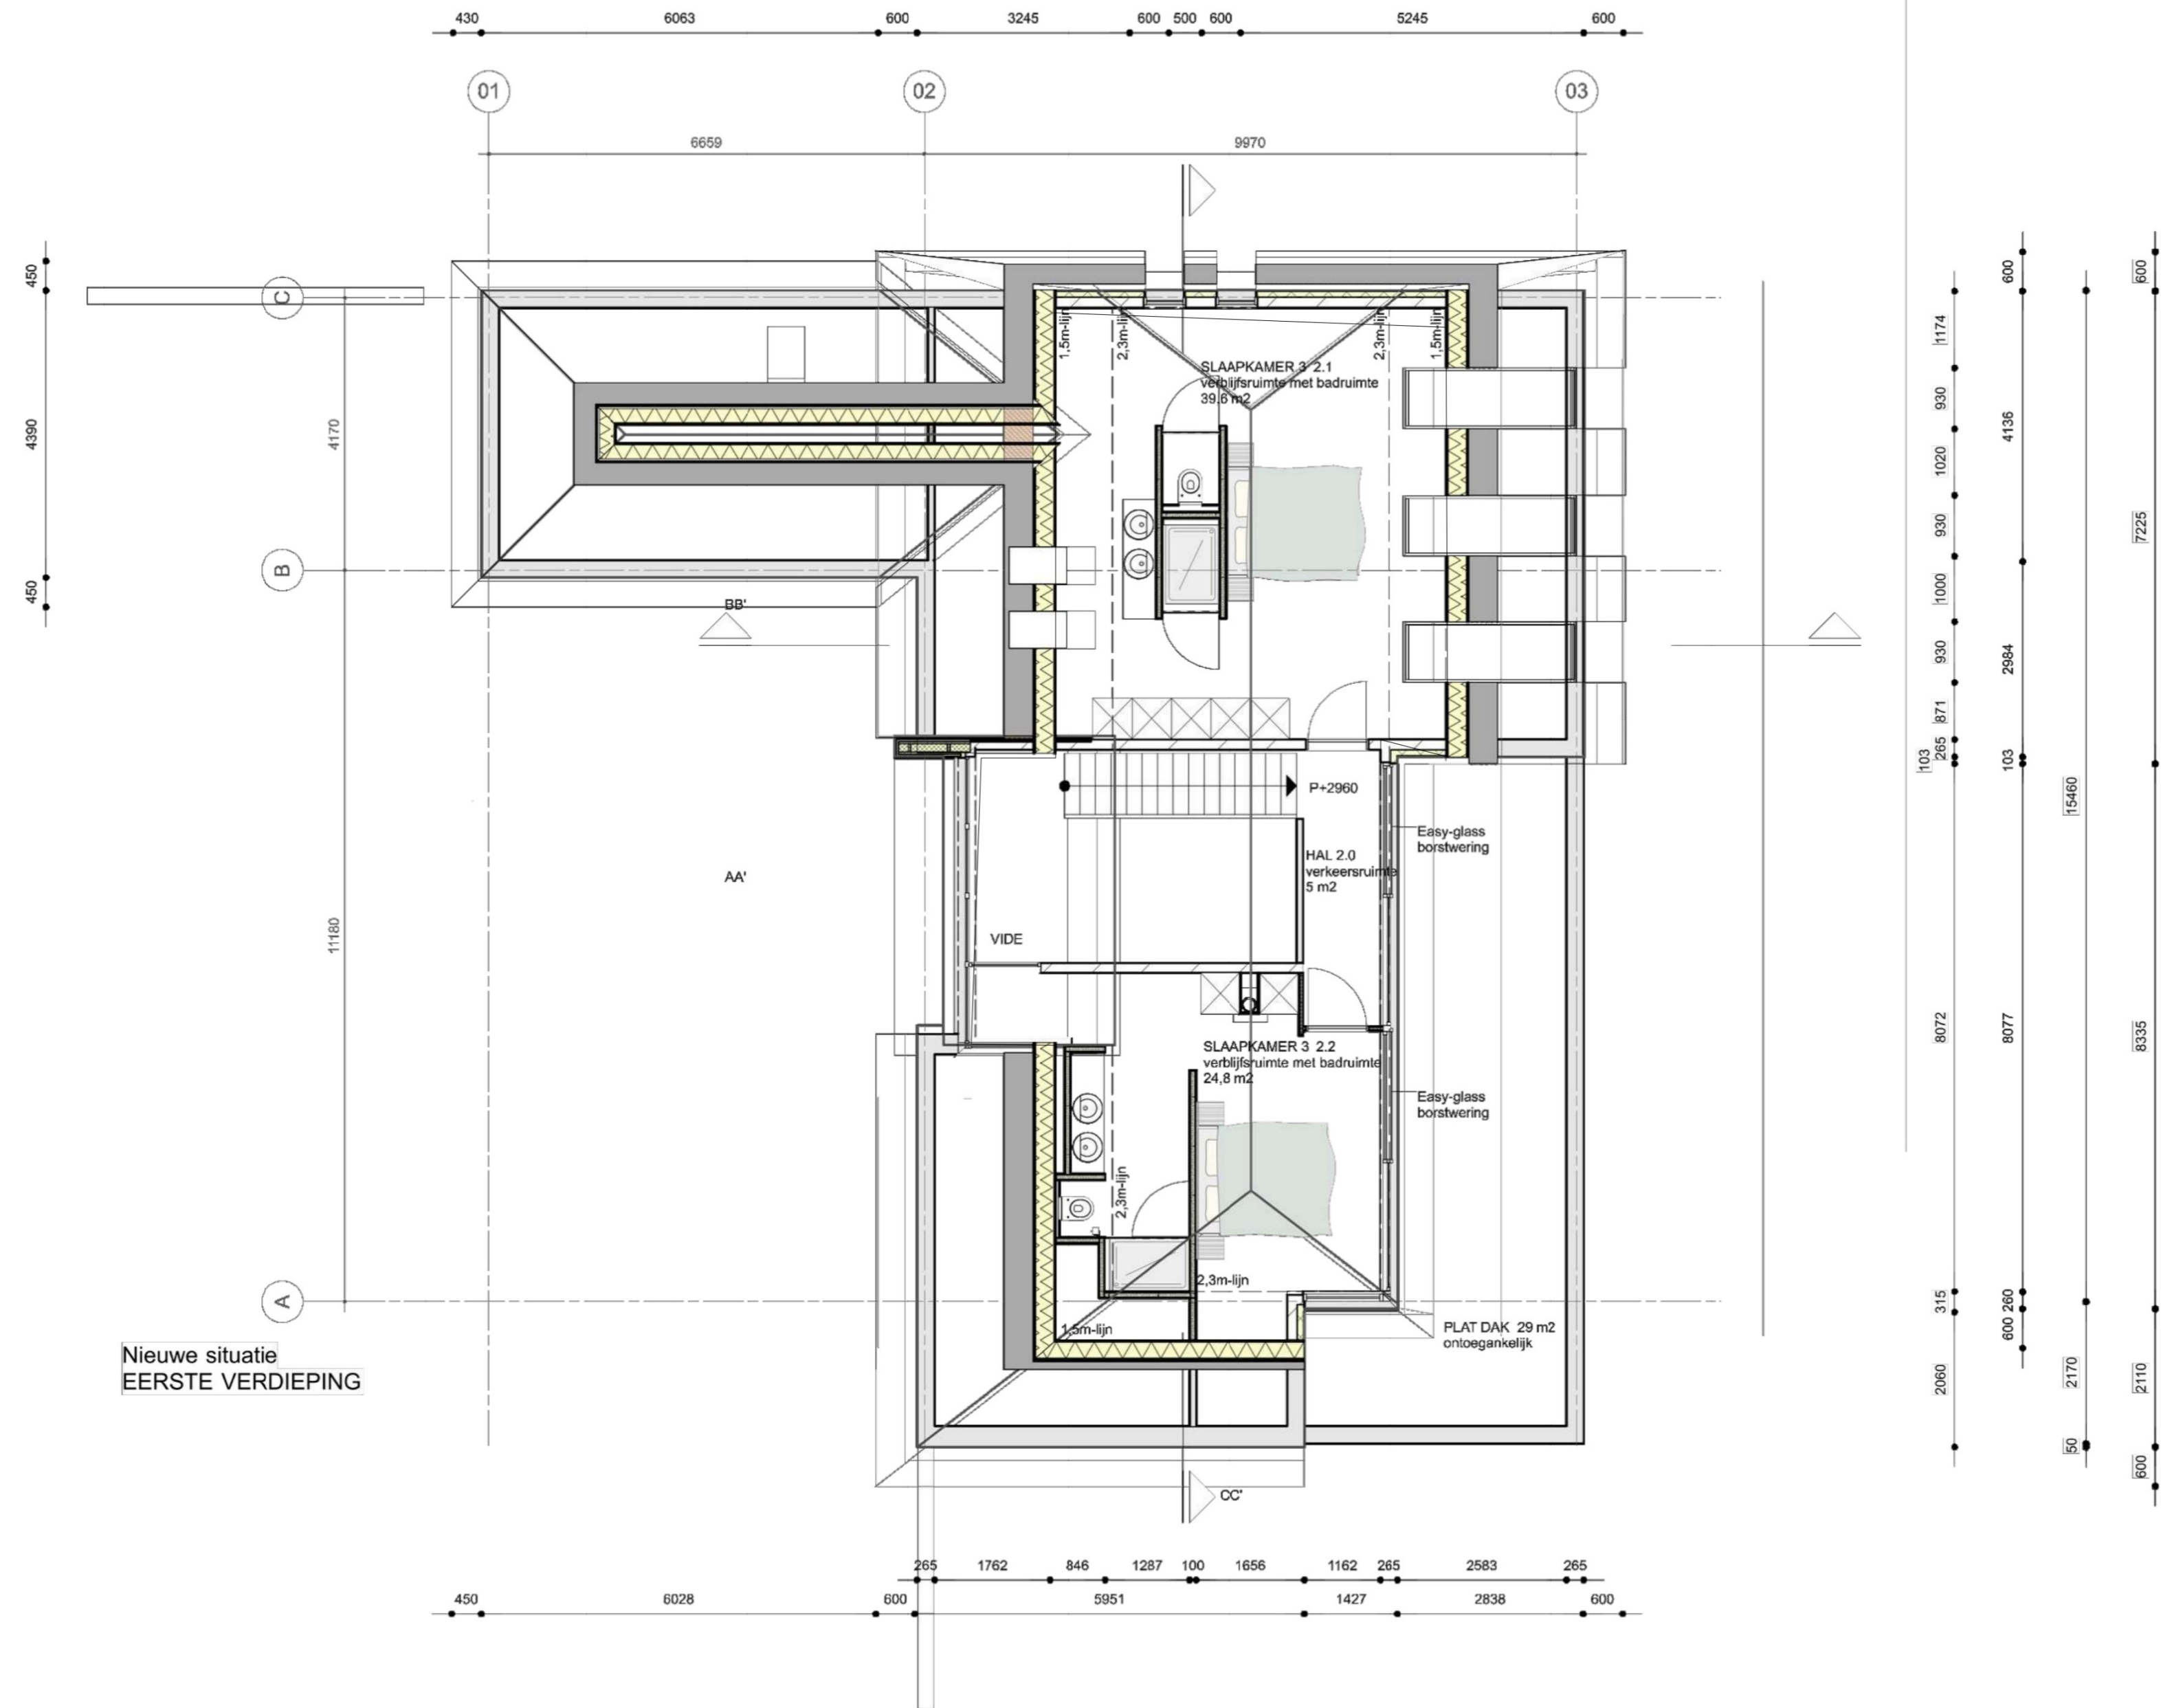

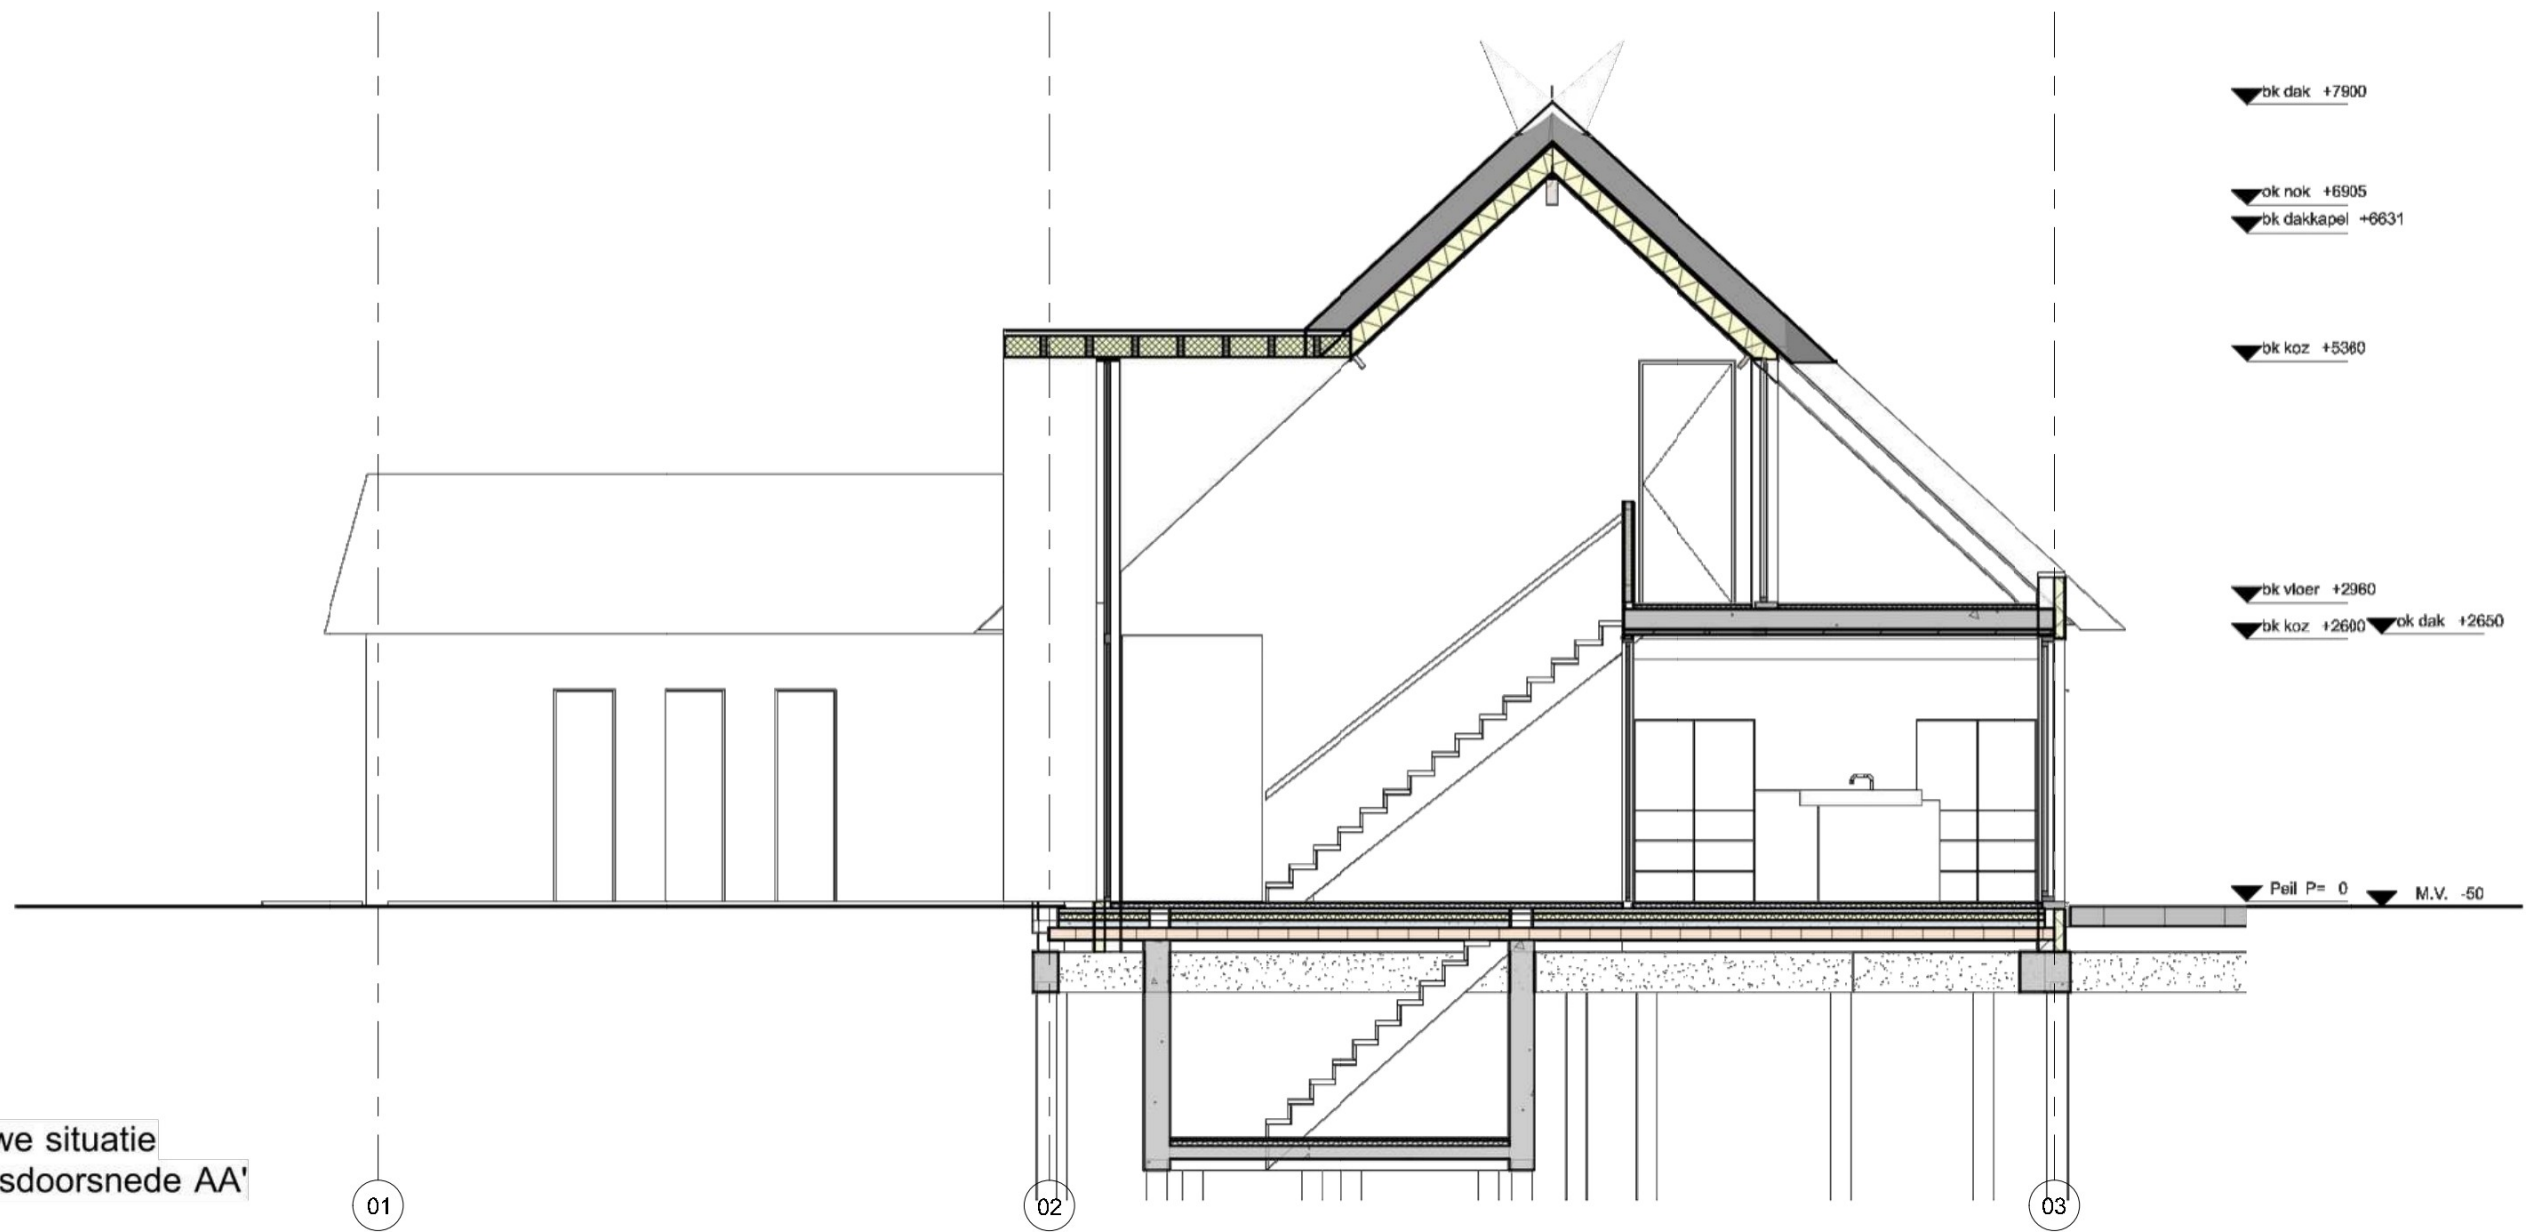

Nieuwe situatie
Dwarsdoorsnede AA'

01

02

03



STUDIO

ERIOR DESIGN

DOORSNEDE
DWARS 1

projekt
opdr.gever

nieuwbouw villa

schaal 1:75
projektnr. 1806

datum 27-01-2019
gewijzigd

D 1.3



Nieuwe situatie
Dwarsdoorsnede BB'



STUDIO

TERIOR DESIGN

Peperstraat 130 // 2801 RH Gouda // T: 0182 550 222 // M: 06- // E: info // www. .nl

DOORSNEDE
DWARS BB

projekt
opdr.gever

nieuwbouw villa

schaal 1:75
projektnr. 1806

datum 27-01-2019
gewijzigd

D 1.4



NOORD-WEST GEVEL



STUDIO

TERIOR DESIGN

GEVELAANZICHT
NOORDWEST

projekt **nieuwbouw villa**
opdr.gever

schaal 1:75
projektnr. 1806

datum 27-01-2019
gewijzigd

D 1.6



ZUID-WEST GEVEL



STUDIO

INTERIOR DESIGN

Peperstraat 130 // 2801 RH Gouda // T: 0182 550 222 // M: 06-
 // E: info
 www.

GEVELAANZICHT
 ZUIDWEST

projekt **nieuwbouw villa**
 opdr.gever

schaal 1:75
 projektnr. 1806

datum 27-01-2019
 gewijzigd

D 1.7



ZUID-WEST GEVEL



STUDIO

ERIOR DESIGN

Peperstraat 130 // 2801 RH Gouda // T: 0182 550 222 // M: 06- // E: info // www.


GEVELAANZICHT
ZUIDOOST

projekt **nieuwbouw villa**
opdr.gever

schaal 1:75
projektnr. 1806

datum 27-01-2019
gewijzigd

D 1.8

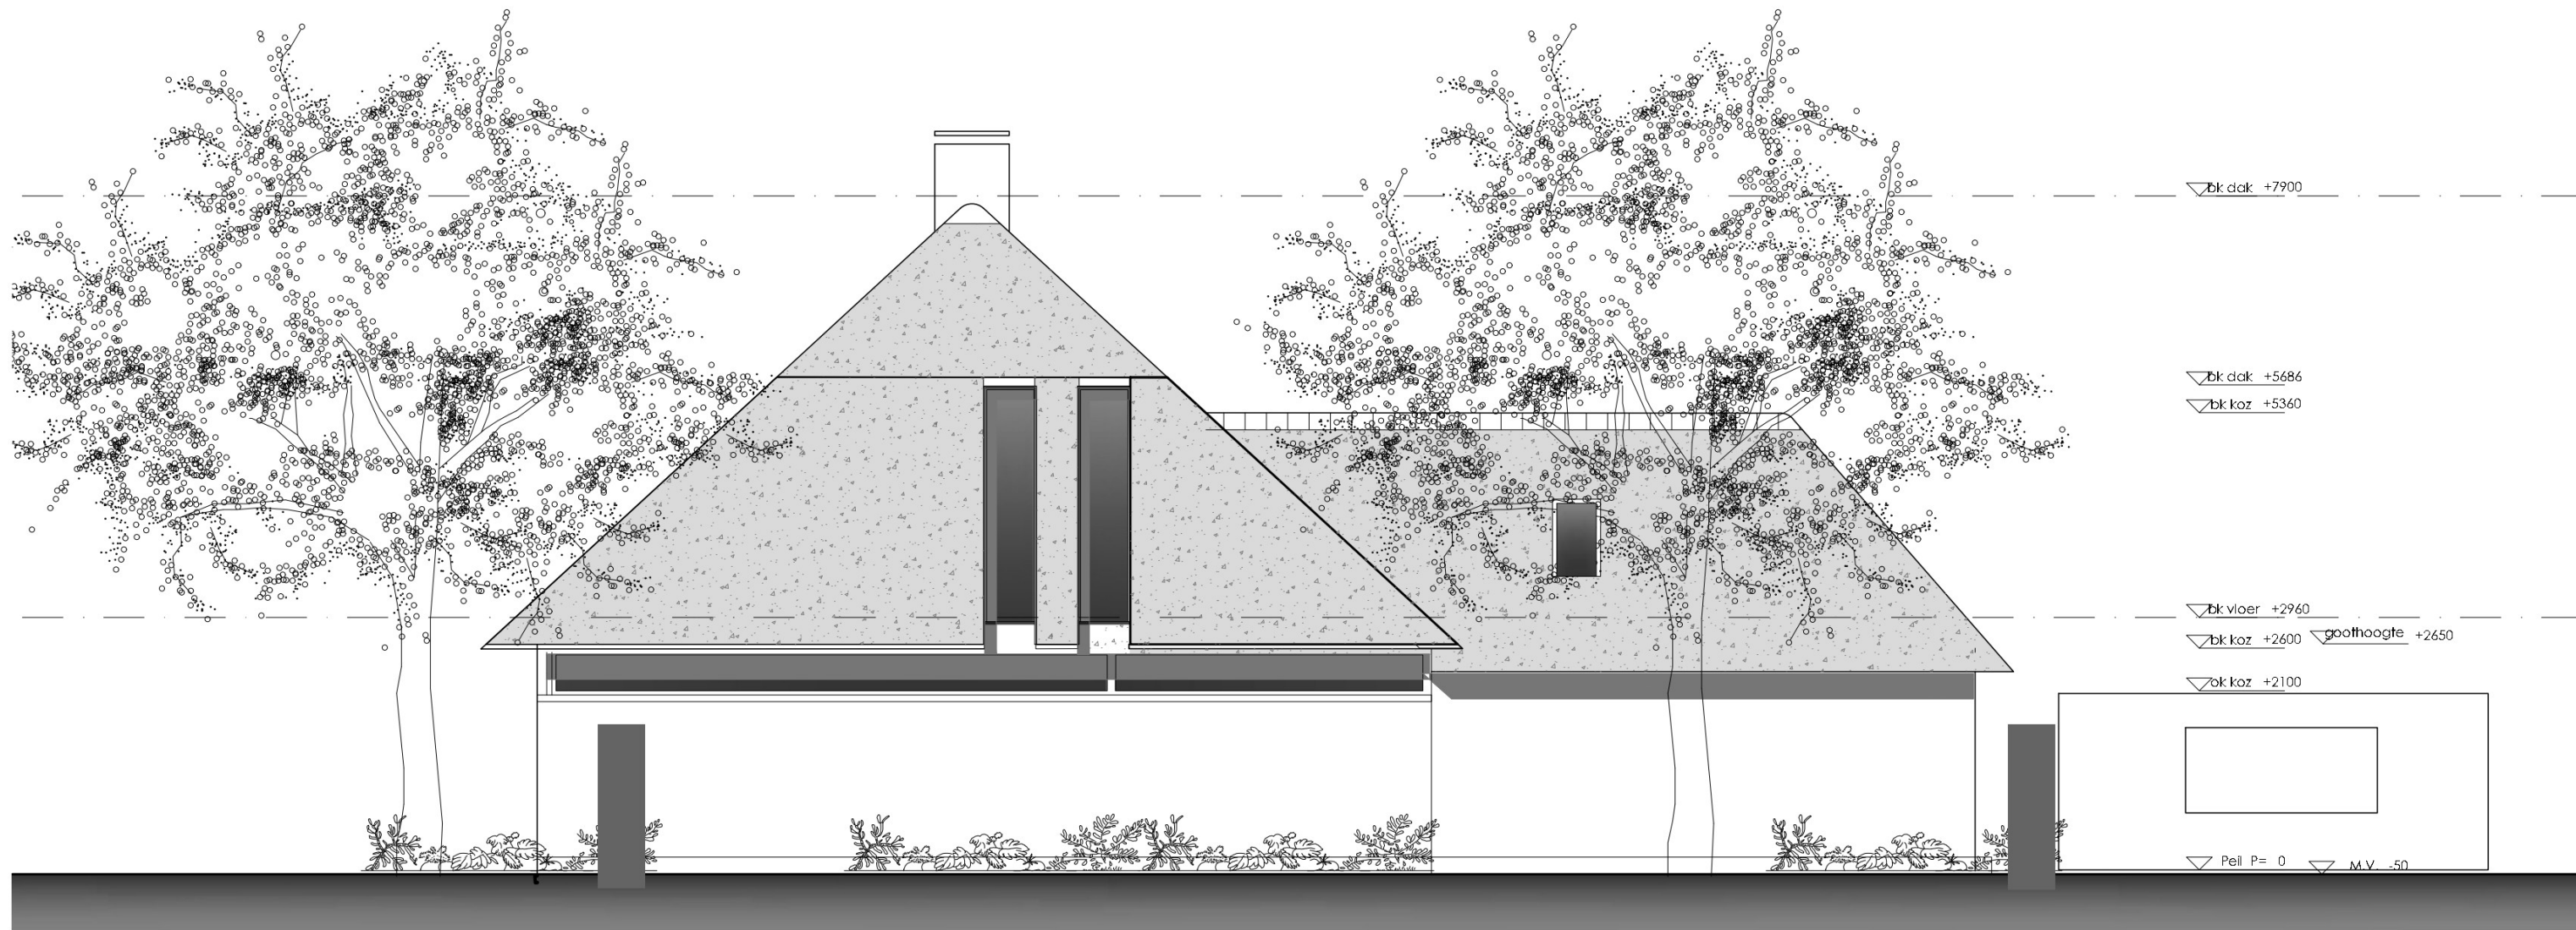

NOORD-OOST GEVEL
Nieuwe situatie



STUDIO

Peperstraat 130 // 2801 RH Gouda // T: 0182 550 222 // M: 06-

// E: info

www. .nl

INTERIOR DESIGN

GEVELAANZICHT
NOORDOOST

projekt **nieuwbouw villa**
opdr.gever

schaal 1:75
projektnr. 1806

datum 27-01-2019
gewijzigd

D 1.9