


WANDORBOLW:
 - gemodificeerd hout 18x 185 mm2,
 potdetselsden, row
 - rachelwerk
 - waterkerende, dampopen folie
 - isolatie, Rc min = 5,2 m2K/W
 - Parochem, dikte volgens opgave constructeur
 - stucwerk

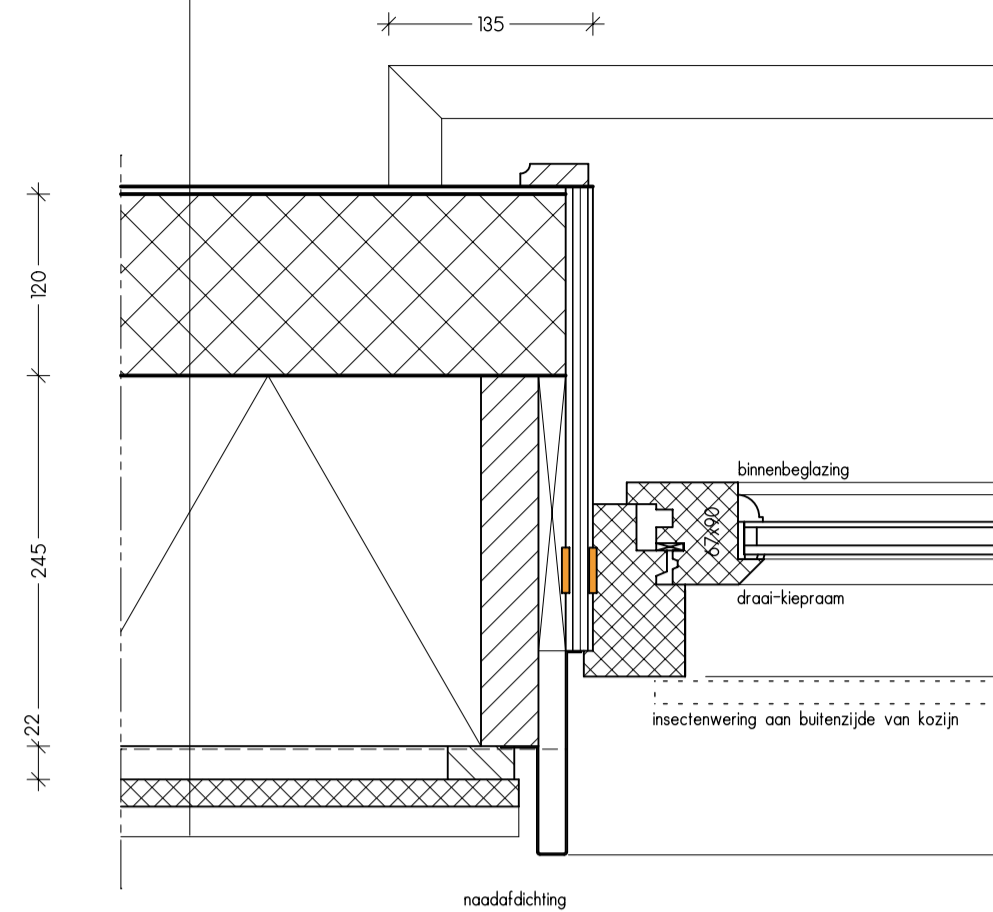


G9

WANDORBOLW:
 - gemodificeerd hout 18x 185 mm2,
 potdetselsden, row
 - rachelwerk
 - waterkerende, dampopen folie
 - isolatie, Rc min = 5,2 m2K/W
 - Parochem, dikte volgens opgave constructeur
 - stucwerk

BUITERWAND:
 - Belgisch Hardsteen, dik 30 mm
 - bevestiging volgens opgave leverancier
 - keramische gevelsteen, Amstellormaat
 - luchtspouw, sterk geïntendeerd
 - Kingspan Thema TW50 Spouwplaat,
 dik 115 mm, (Rc=5,54 m2K/W)
 - Parochem
 - stucloag

VLOERORBOLW:
 - cementdekvloer, dik 80 mm
 - geïsoleerde begane grondvloer,
 (Ri= 5,0 m2K/W)
 - min. 250 kg/m3, incl. afwerk.
 - kruisruimte, min. 500 mm hoog
 - schoon zand 100 mm

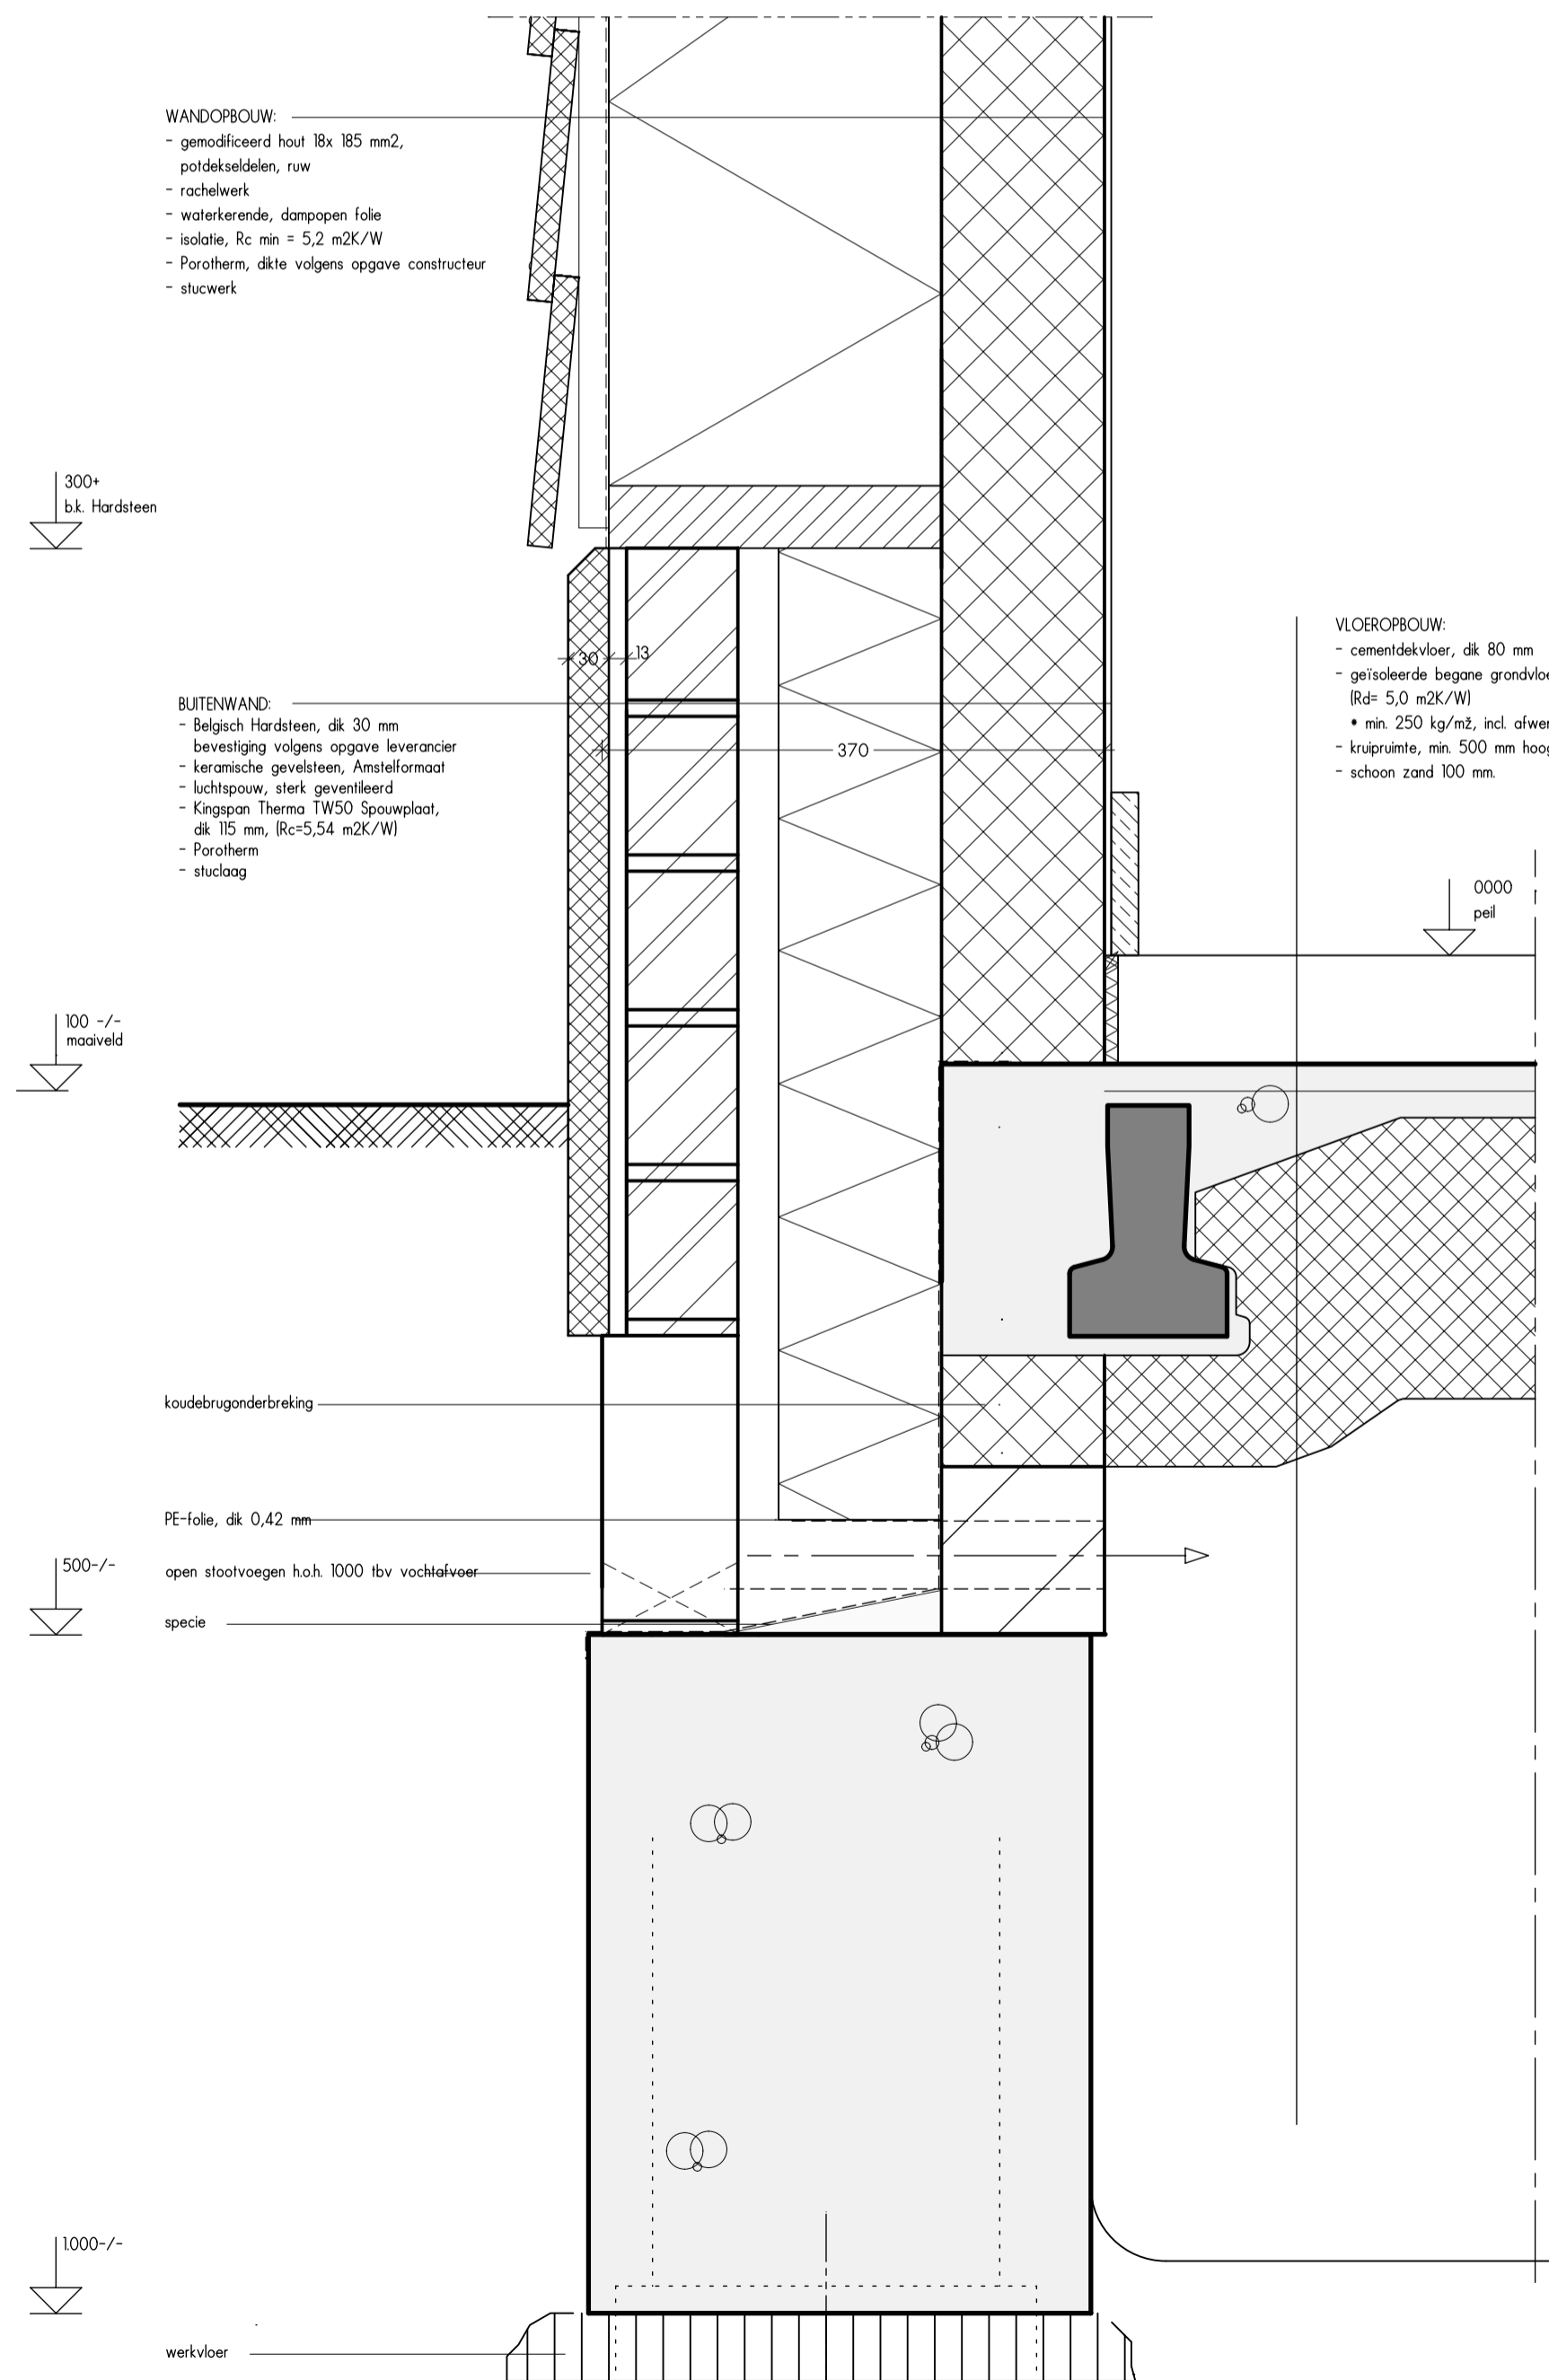

F5

DAKORBOLW:
 - keramische dakpannen
 - pottellen
 - waterkerende damp-open laag
 - prefab kap / dakelementen, Rc = 7,0 m2K/W
 - raden aftopen aan buitenzijde met Siga
 - rachelwerk
 - gipsplaat
 - houten gordingen

vogelvlid
 dakvoetprofiel enaf zagen

2740+
 b.k. goot


2670+
 zijpunt ok dakelement /
 b.k. gevelnetstelselwerk

sierlossen

afdichting
 aluminium zetwerk,
 gemoffeld in kleur van potdetselsden

D7

G8

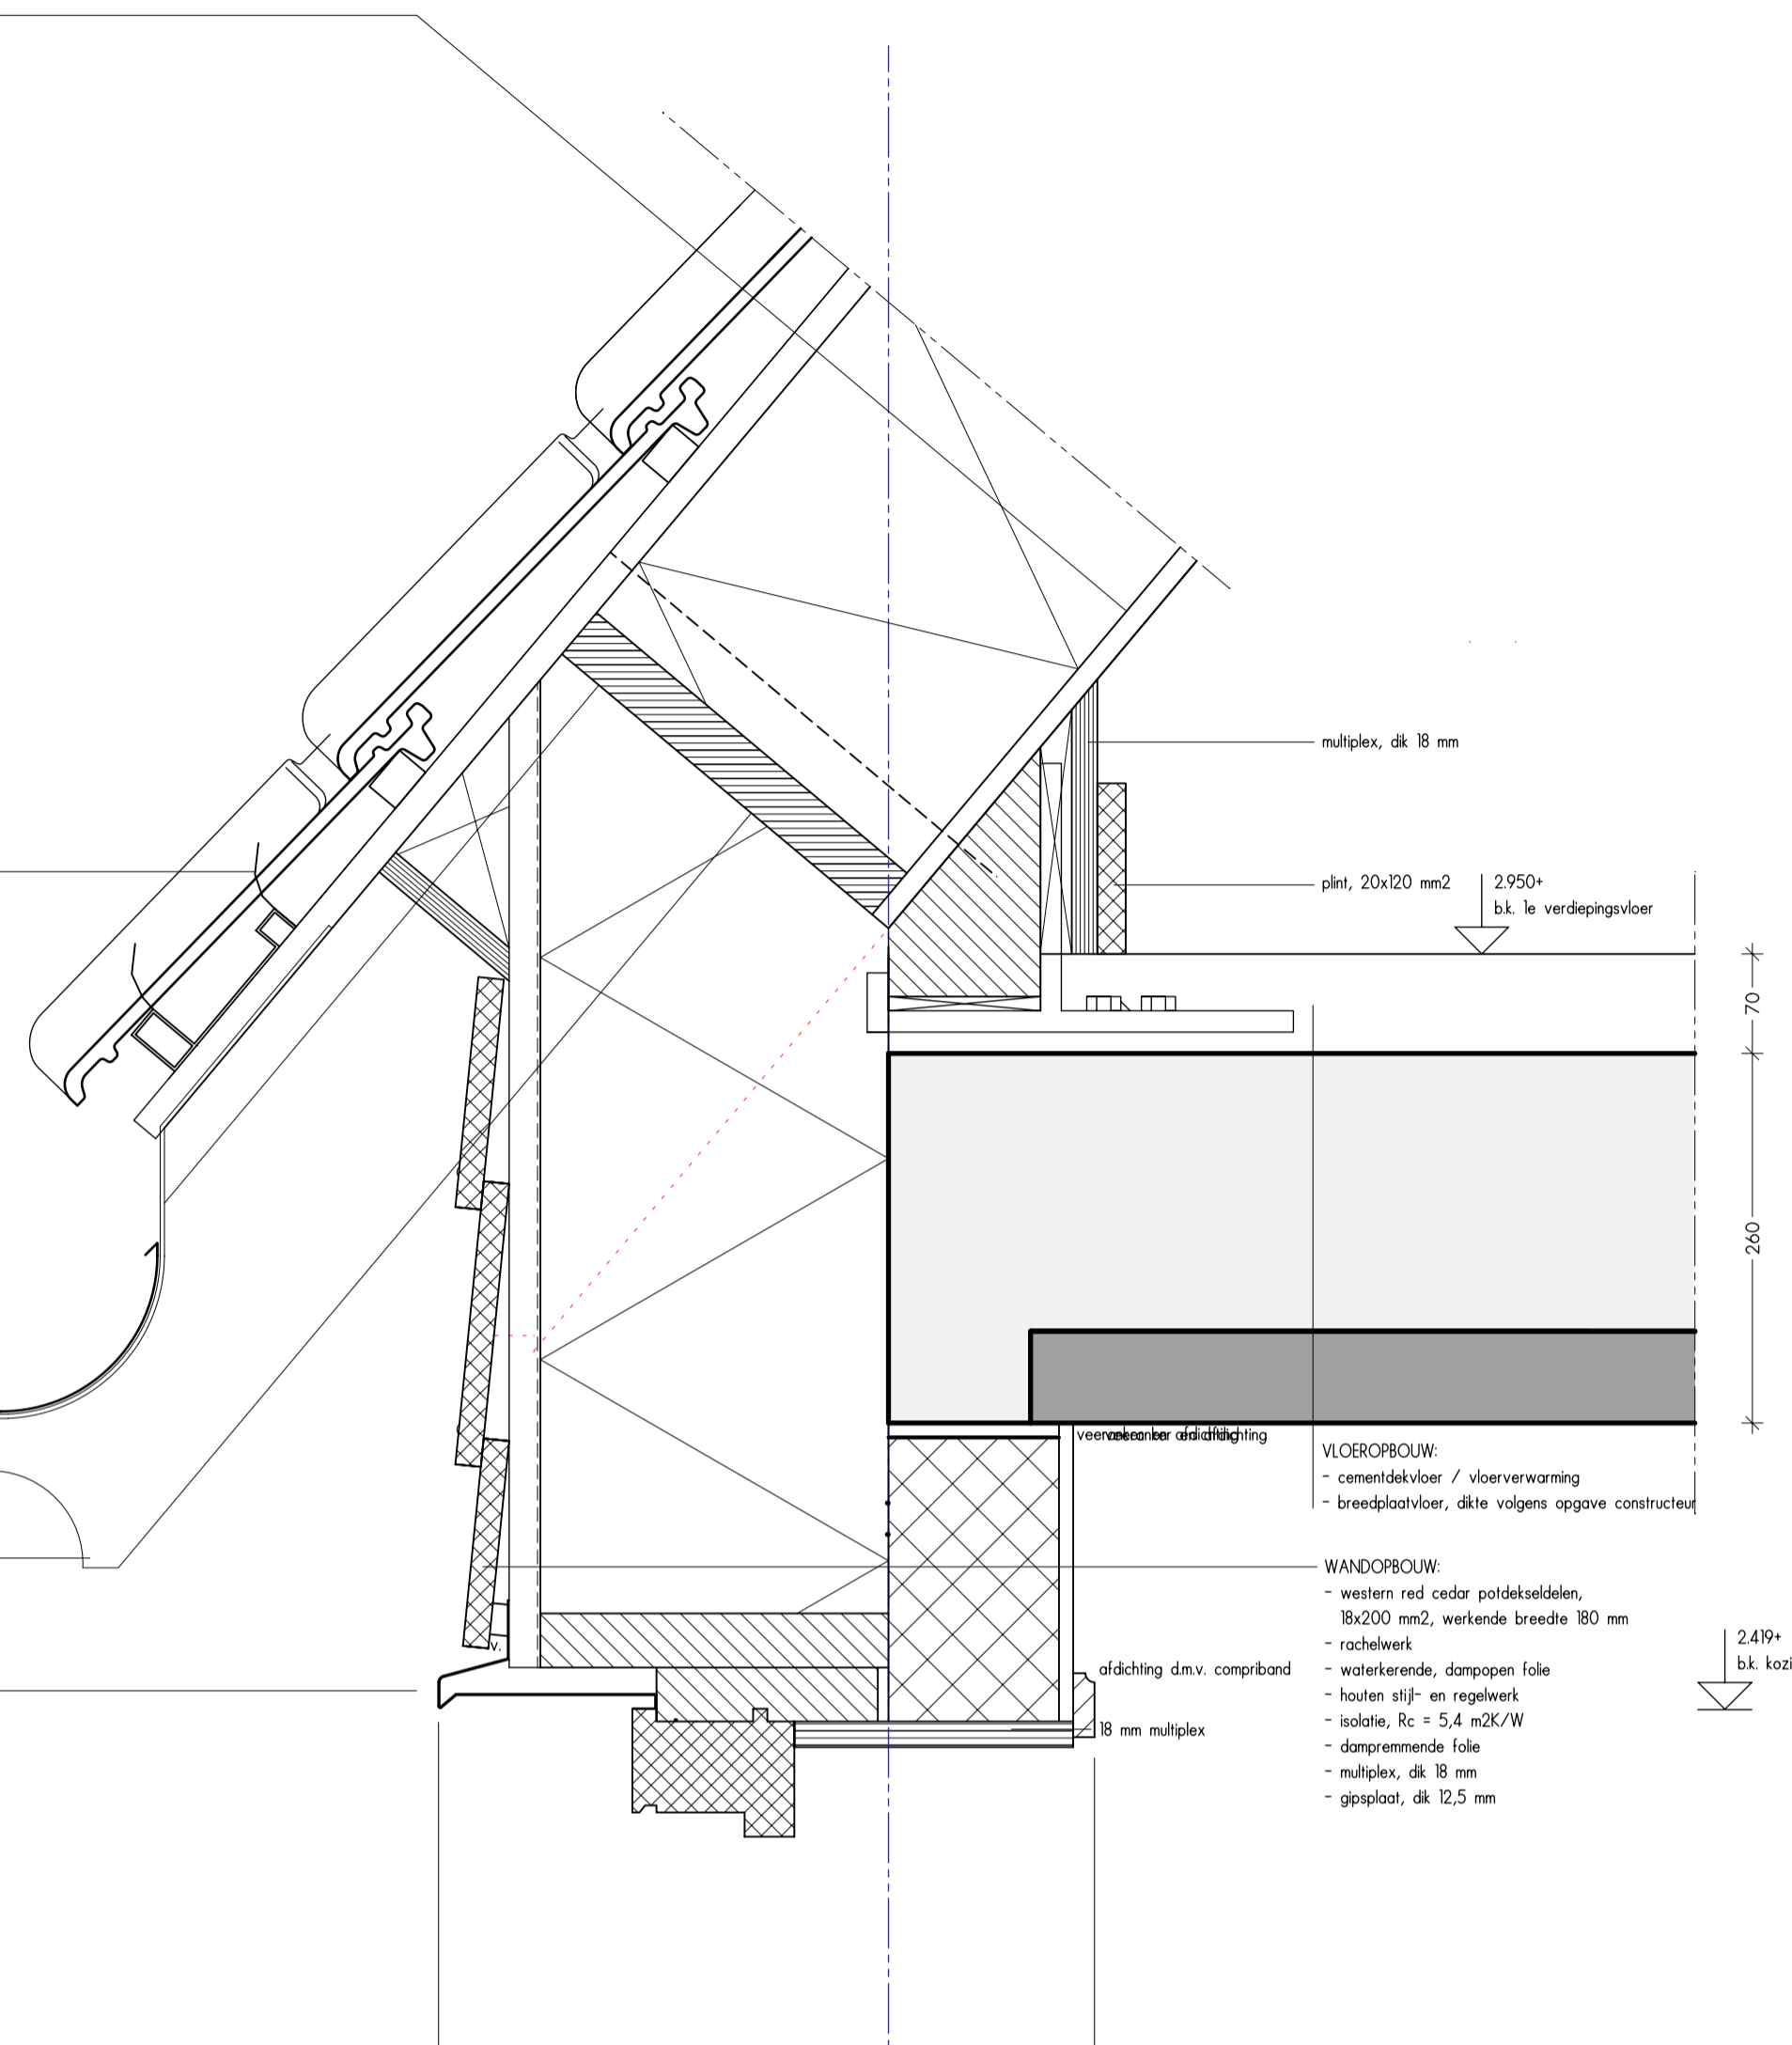


1161+
 ok kozijn

aluminium zetwerk,
 gemoffeld in kleur van potdetselsden

watervat MDF, dik 28 mm, voorzien van popegaatsbet
 nooddichting
 halgat, 25 x 35 mm2
 vlogstik, 15 x 90 mm

WANDORBOLW:
 - gemodificeerd hout 18x 185 mm2,
 potdetselsden, row
 - rachelwerk
 - waterkerende, dampopen folie
 - isolatie, Rc min = 5,2 m2K/W
 - Parochem, dikte volgens opgave constructeur
 - stucwerk

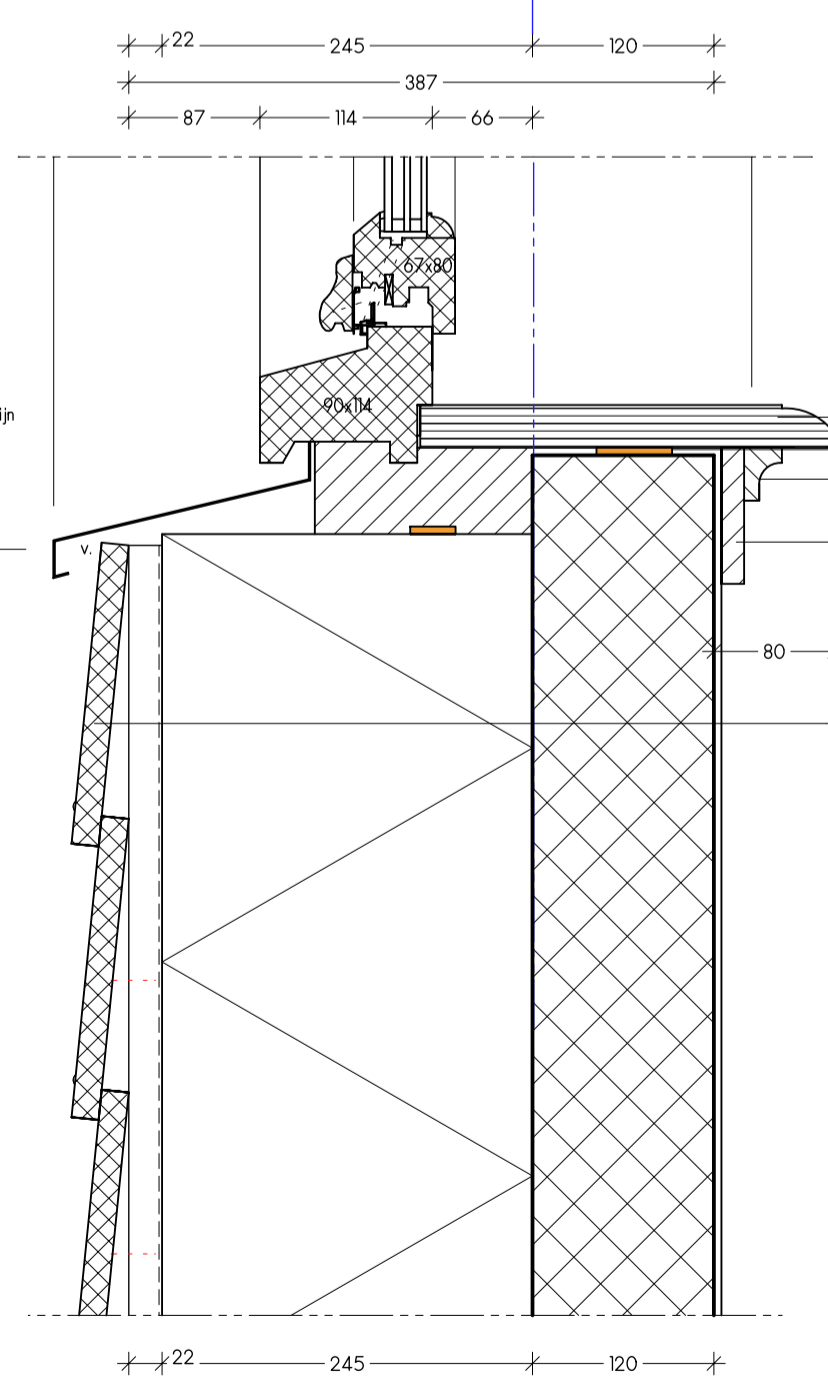

PROJECT :
 vervangende nieuwbouw
 woning en bedrijfsgebouwen
 Zesde Tochtweg 4b en 4bis
 2742 KR WADDINKVEEN

OPDRACHTGEVER :

ONDERDEEL :
 principe details

DATUM : 15.11.2023

WIJZIGING :
 A :
 B :
 C :
 D :
 E :
 F :

SCHAAL : 1: 5
 WERKNR. : 19.116
 BLAD : 080

ATELIER VOOR BOUWKUNDE
 VAN DER SMIT

ALLE WERKZAAMHEDEN WORDEN, TENZI UITDRUKKELIK ANDERS OVEREENGEKOMEN, UITGEVOERD ONDER TOEWAKELIJKHEID VAN DE NIEUWE REGELING 2011 RECHTSVERHOUDINGS OPDRACHTGEVER - ARCHITECT, INGENIEUR EN ADVISEUR OMR 2011. MET DAARIN OPGEKOMEN AANSPRAKELIJKHEIDSPERKINGEN EN EEN ABSTRAAL BEDING, ZOALS DEZE ZIJN GEDEPONEERD TER GRIFPE VAN DE RECHTBANK TE AMSTERDAM.

HET KOPIEEREN EN/OF TER BESCHIKING STELEN AAN DERDEN VAN DEZE TEKENING MAG ALLEEN NA SCHRIFTELIJKE TOESTEMMING VAN ATELIER VOOR BOUWKUNDE VAN DER SMIT

BENEDENKERKSEWEG 131
 2821 LC STOLWIJK
 0182 34 27 87
 KVK 65091752

INFO@VANDERSMIT.NL
 WWW.VANDERSMIT.NL