


Fundering, principe bodemlussen

schaal 1:100

Verklaring van toegepaste symbolen

LEGENDA

- verzamelput 1.000 x 1.000 mm  
b.k. 500mm-MV
- CV-retour
- CV-aanvoer
- bodemlus, verticale boring 200m diep  
b.k. 800mm-MV
- maaiveld, ongeroerde grond
- maaiveld, reeds geroerde grond
- maaiveld, te ontgraven grond
- bestaande fundering

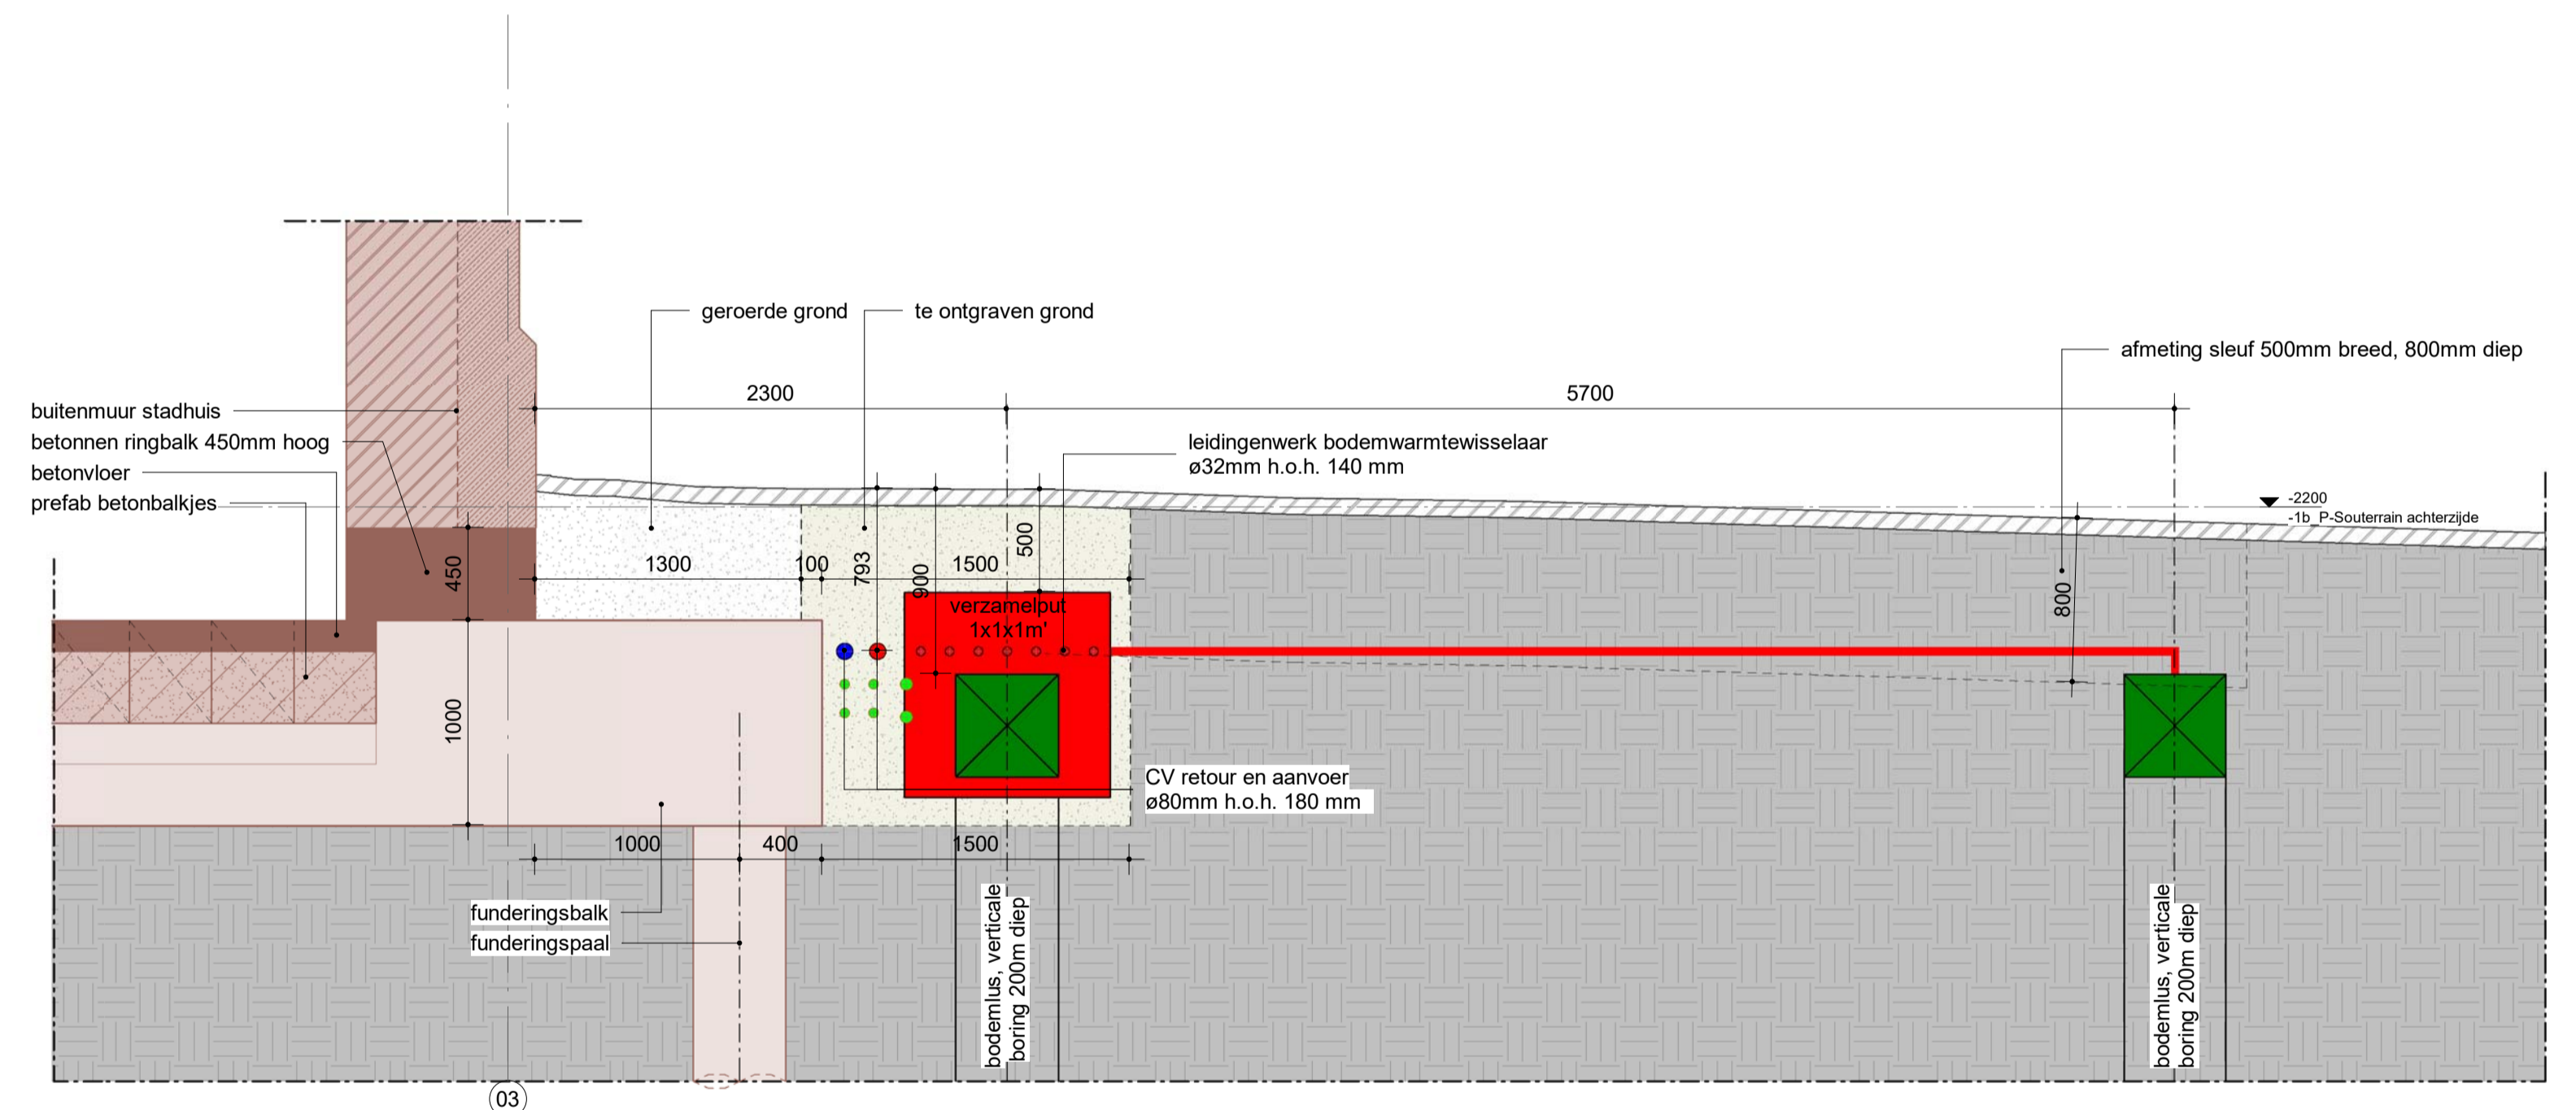

Principe bodemlussen

schaal 1:30

MAATVOERING IN HET WERK CONTROLEREN

Project : Stadhuis Gouda  
 Adres : Markt 1, 2801 JG Gouda  
 Projectnr. : 22\_2269  
 Tekening : -00  
 Principe bodemlussen

Schaal : 1:50/100 (A1)  
 Status :  
 Datum : 12-09-2024



Westsingel 9  
 3811 BA Amersfoort  
 bureau@vanhooqvest.nl  
 T 0031 33 4631705