


Algemene gegevens

TERREIN

Kadastrale gemeente	GOUDA
Sectie	C
Perceelnummer	2344
Perceeloppervlakte	498 m ²
Bebouwd terreinoppervlakte	498 m ²
Bruto inhoud	7.132 m ³
b.k. trapbordes hoofdentree = PEIL (ca. 2.2m + N.A.P.)	
Grondwaterstand	onbekend

- Verklaring van toegepaste symbolen**
- LEGENDA
- bebouwing
 - panden
 - kadastrale perceelgrens
 - C-2344 perceelnummer
 - 35 huisnummer
 - wegdeel
 - primaire opstelplaats brandweerwagens
 - primaire brandweeringang
 - positie brandkraan
 - verzamelplaats

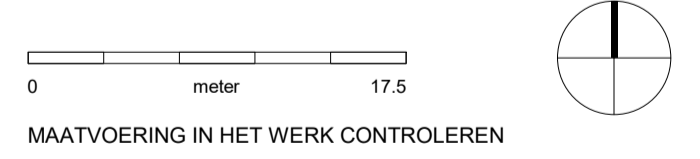

Project : Stadhuis Gouda
Adres : Markt 1, 2801 JG Gouda
Projectnr.: 22_2269
Tekening : BT-01
 Situatie
 Bestaande toestand
Schaal : 1:350 (A1)
Status : AANVR. OMG. VERGUNNING
Datum : 07-09-2023