


Algemene gegevens

TERREIN	
Kadastrale gemeente	GOUDA
Sectie	C
Perceelnummer	2344
Perceeloppervlakte	498 m ²
Bebouwd terreinoppervlakte	498 m ²
Bruto inhoud	7.132 m ³
b.k. trapbordes hoofdentree = PEIL (ca. 2,2m + N.A.P.)	
Grondwaterstand	onbekend

Verklaring van toegepaste symbolen

LEGENDA

- bebouwing
- panden
- kadastrale perceelgrens
- C-2344 perceelnummer
- 35 huisnummer
- wegdeel
- primaire opstelplaats brandweerwagens
- primaire brandweeringang
- positie brandkraan
- verzamelplaats

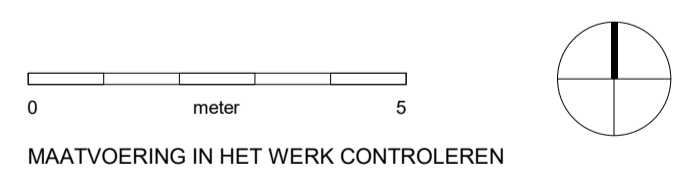

Project : Stadhuis Gouda
Adres : Markt 1, 2801 JG Gouda
Projectnr. : 22_2269
Tekening : DO-01
 Situatie
 Te maken toestand
Schaal : 1:350 (A1)
Status : AANVR. OMG. VERGUNNING
Datum : 07-09-2023