



Doorsnede C-n

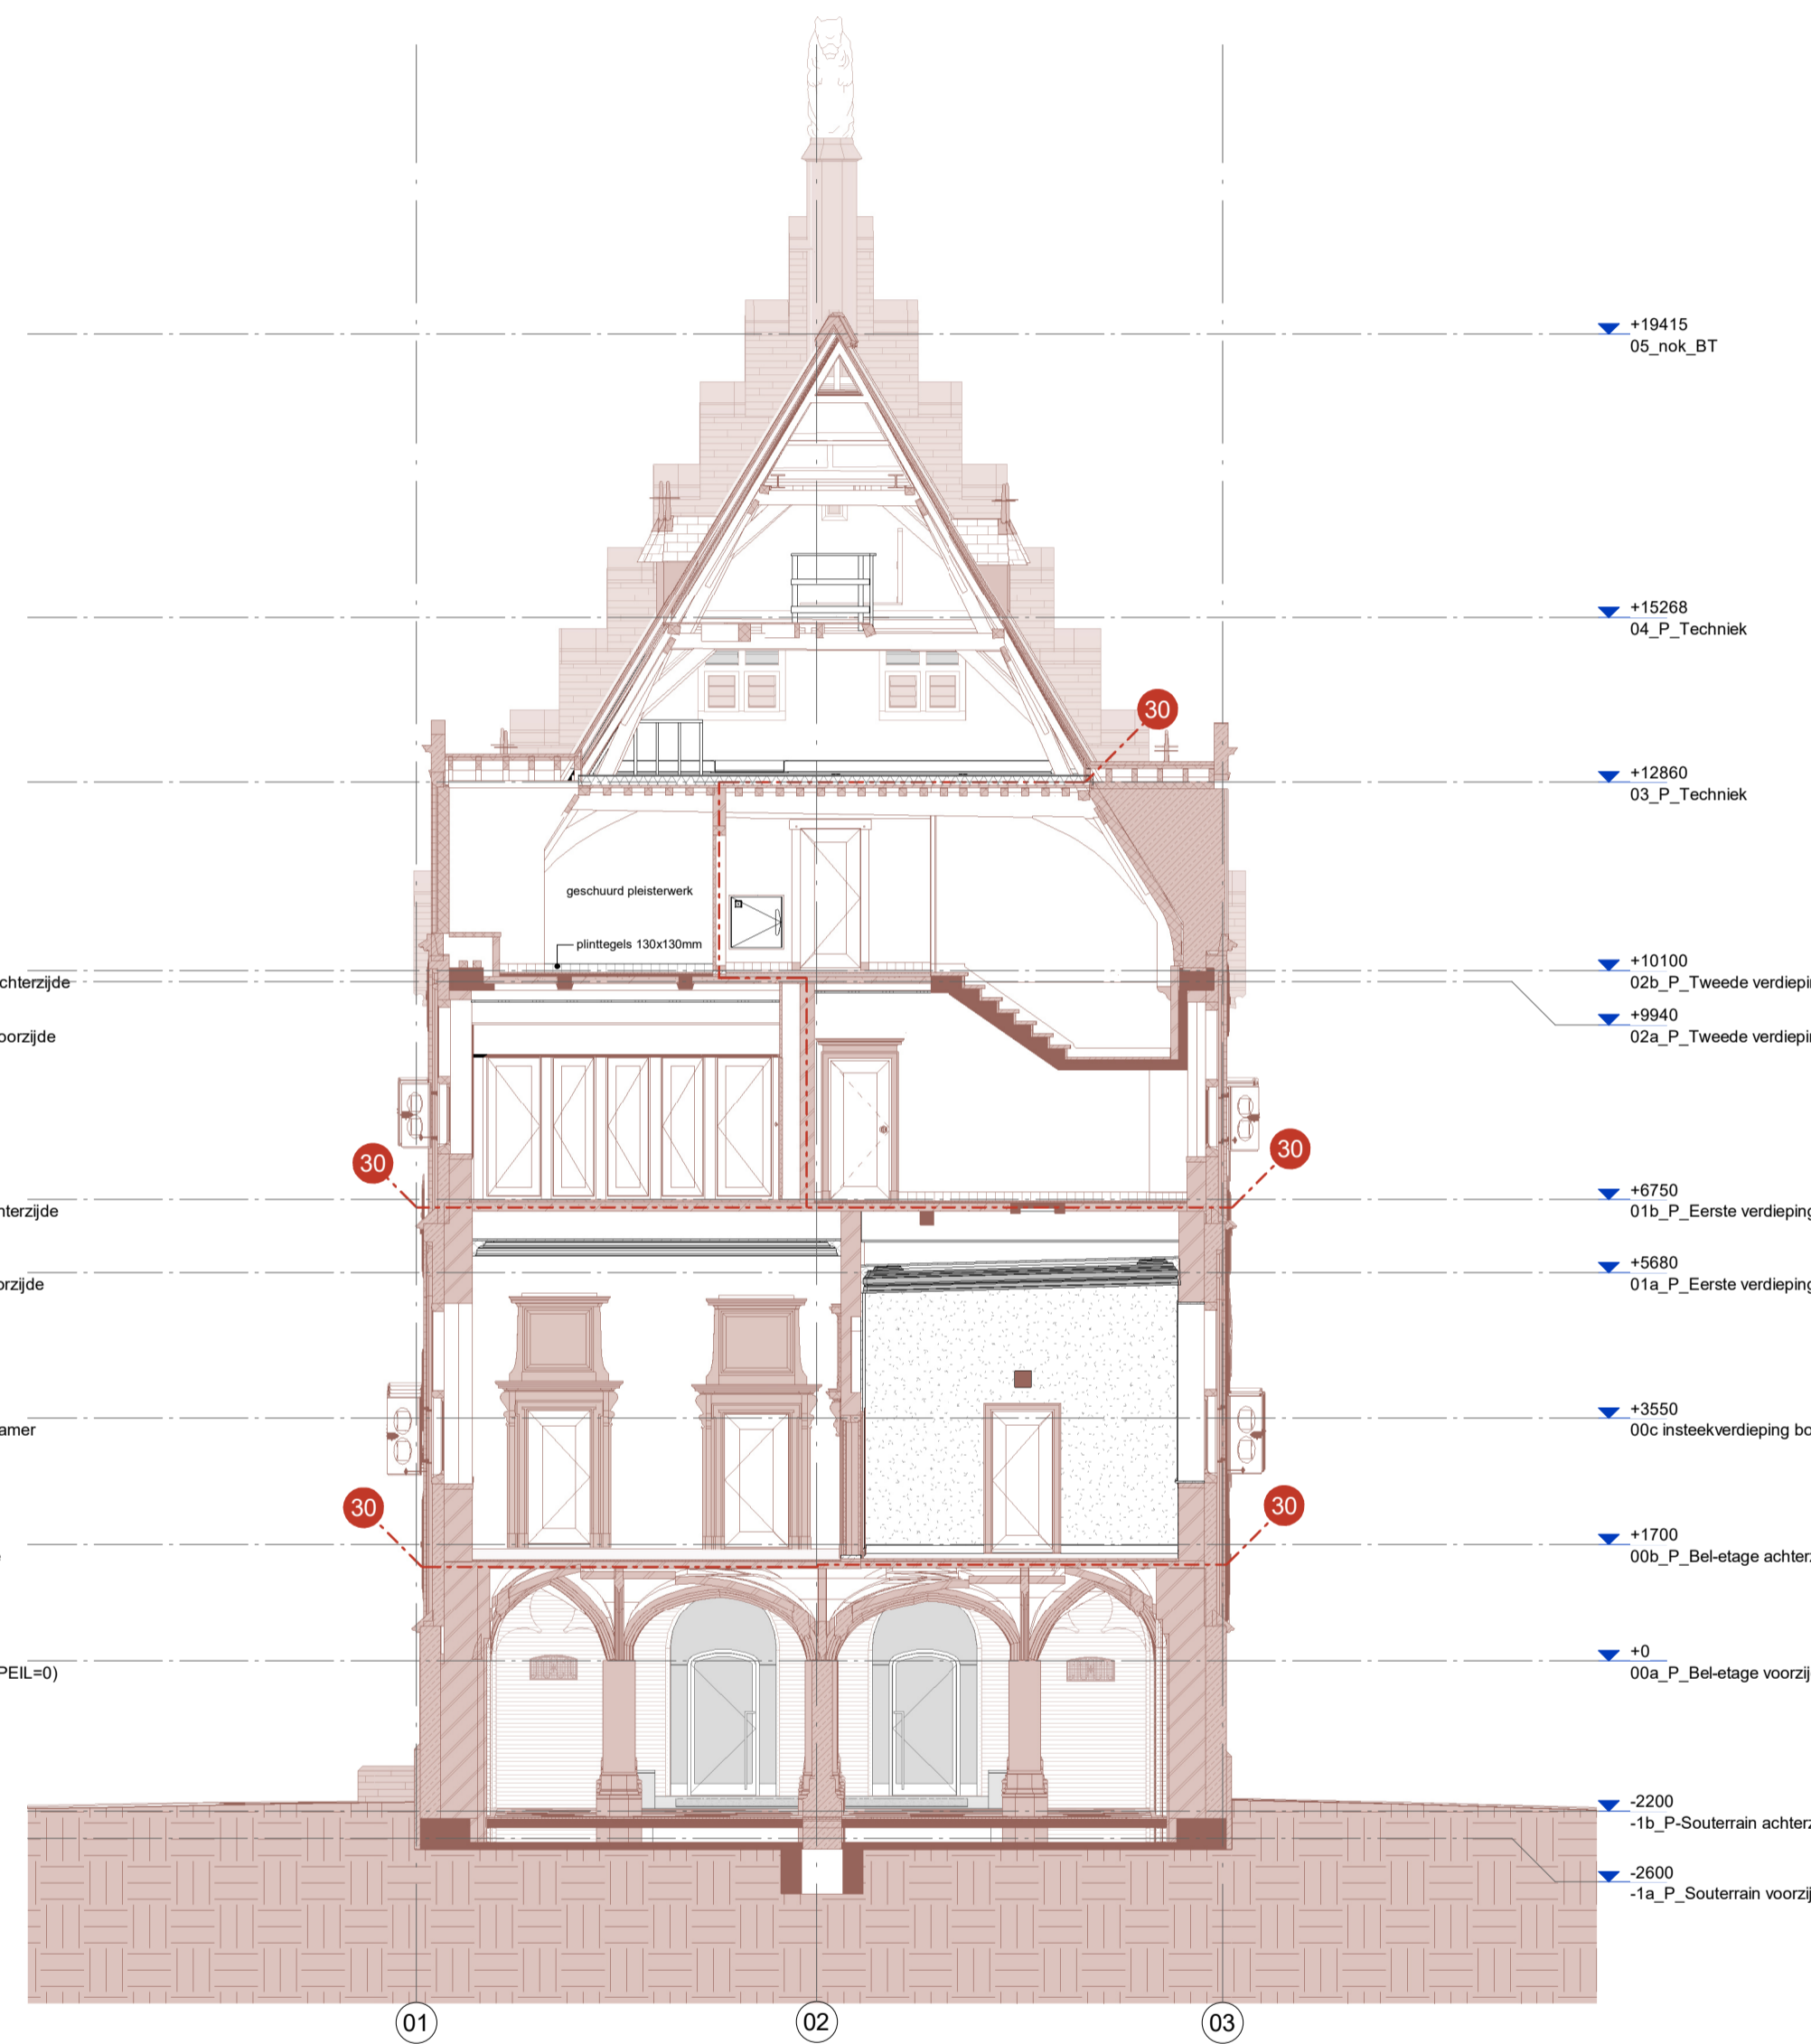

Doorsnede D-n

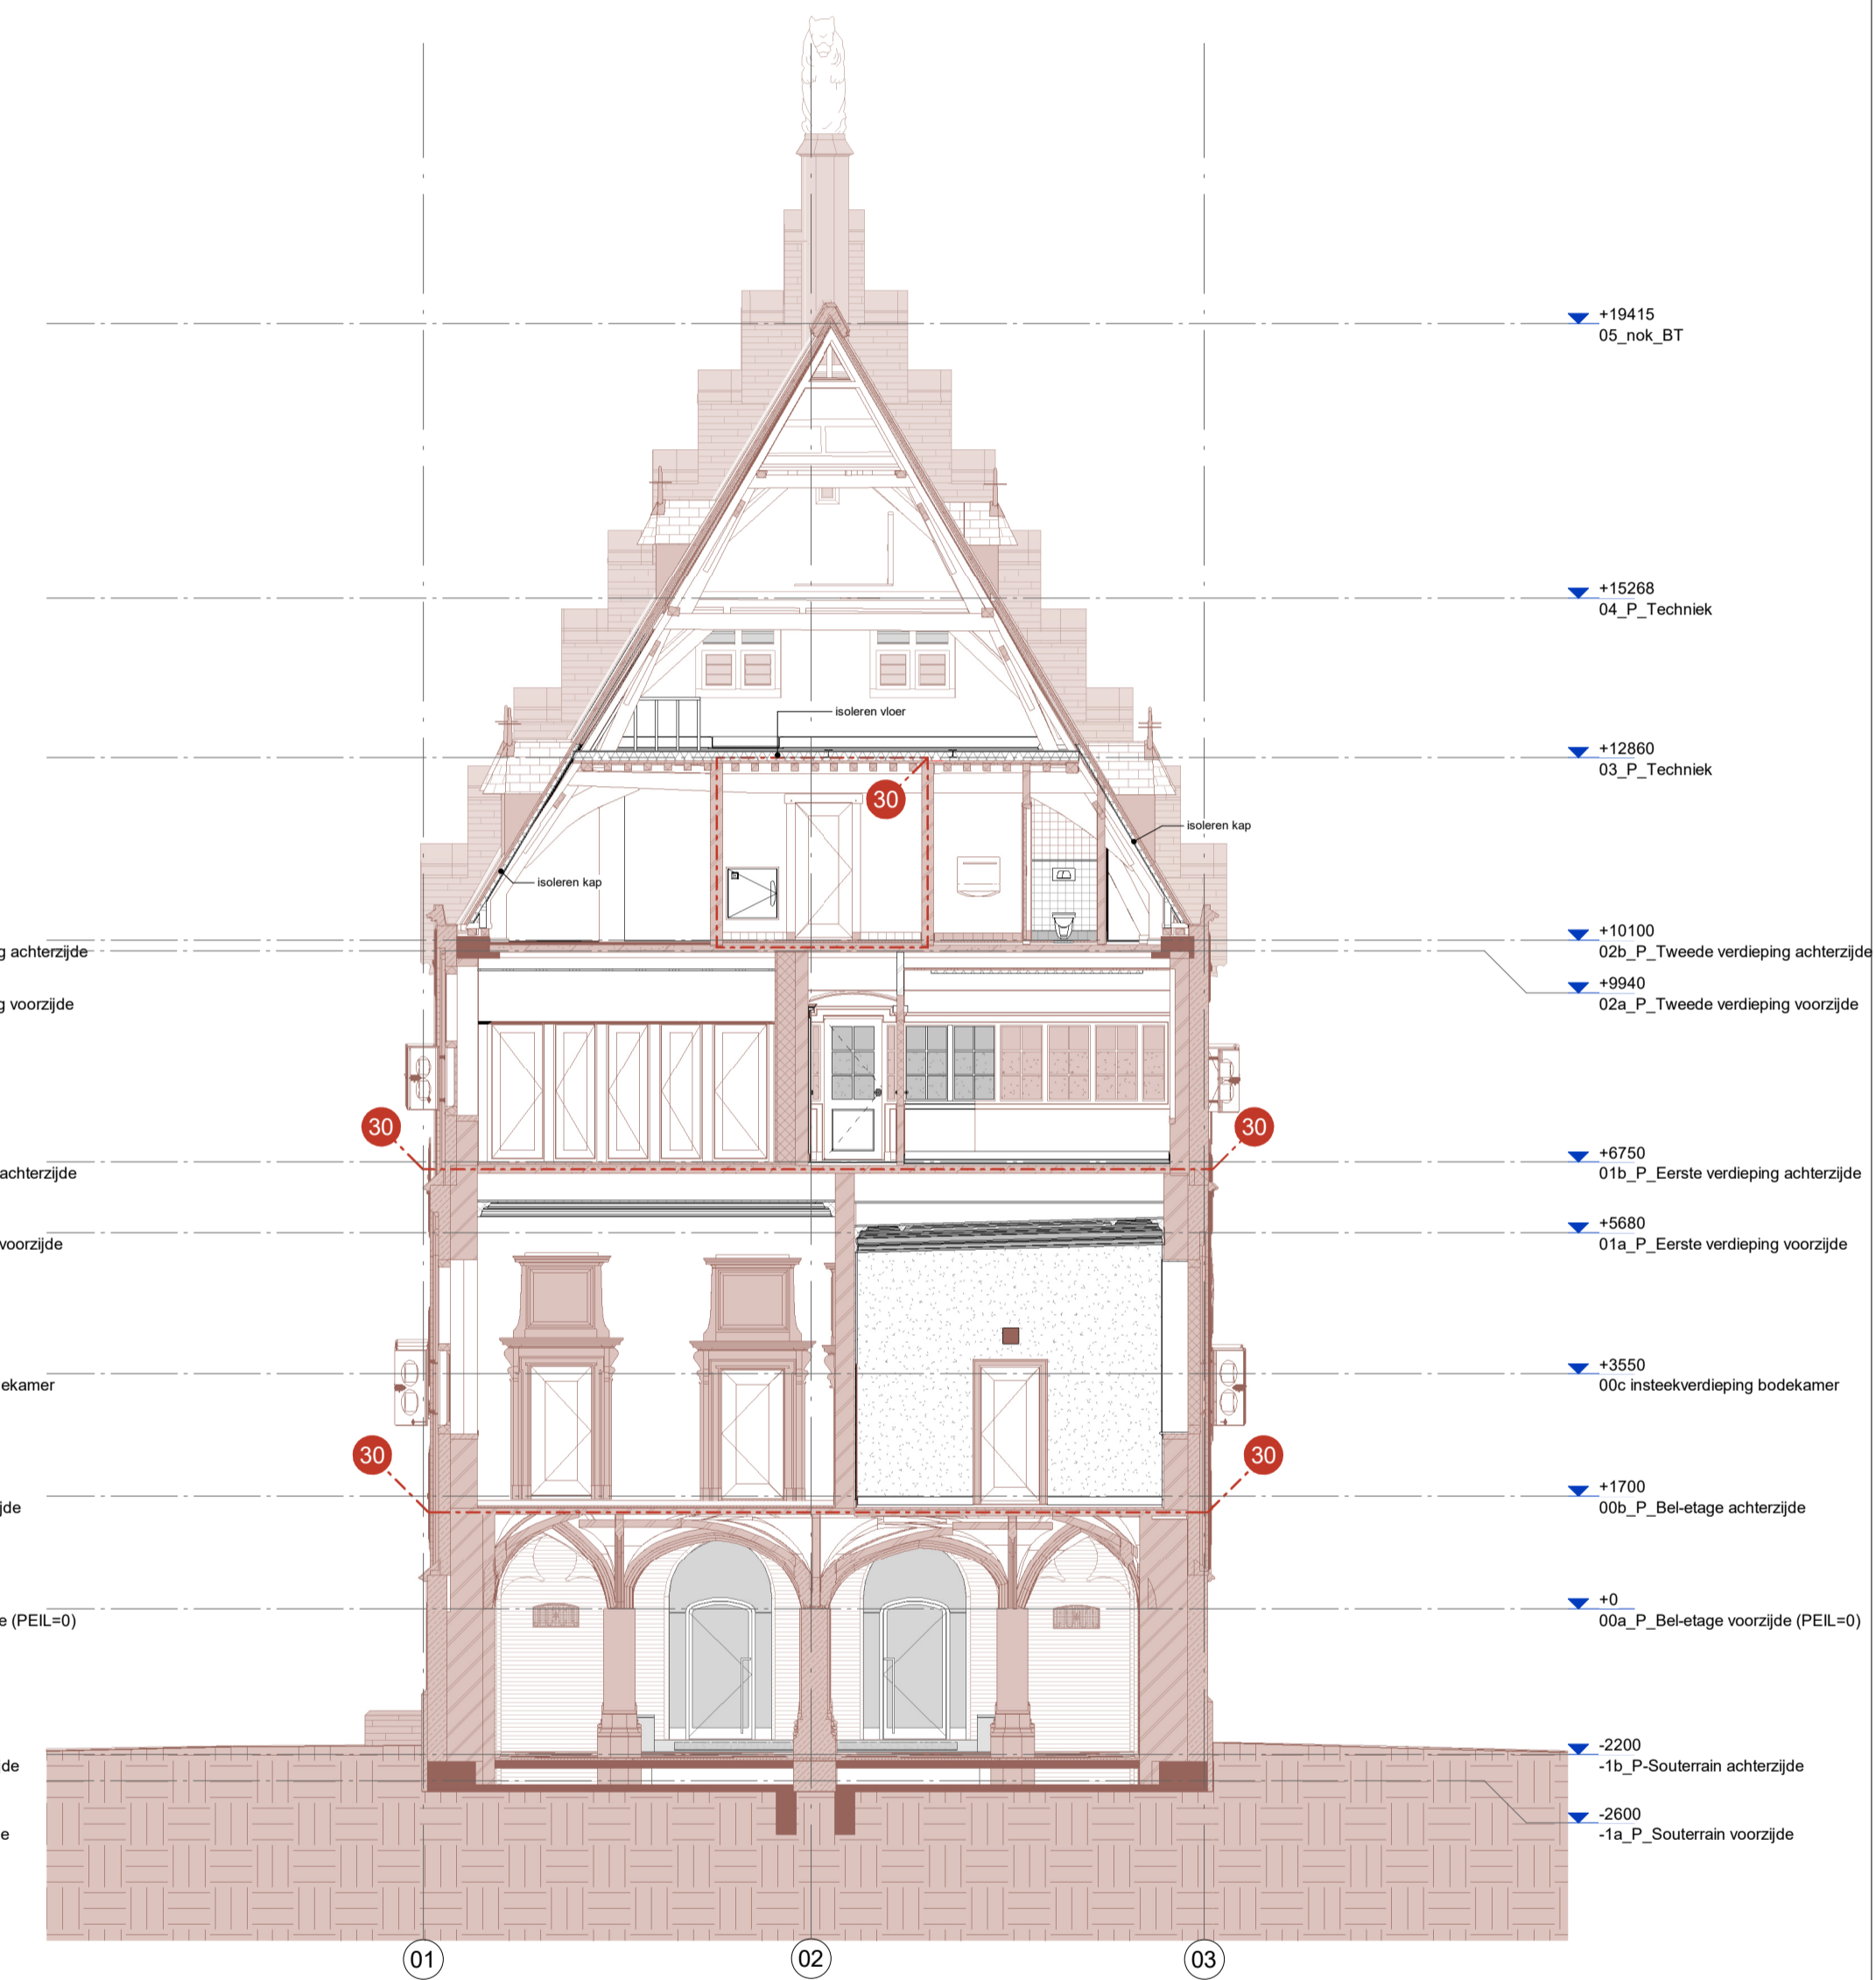

Doorsnede E-n

0 5
meter
MAATVOERING IN HET WERK CONTROLEREN

Brandgedrag materialen

ONDERDEEL	BRANDKLASSE	ROOKKLASSE
Buitenoppervlak Geveldeel tot 2,5 meter hoogte	Klasse B	-
Buitenoppervlak Geveldeel tussen 2,5 meter en 13 meter	Klasse D	-
Buitenoppervlak Geveldeel boven 13 meter	Klasse B	-
Buitenoppervlak, geveldeel grenzend aan de (extra) beschermde vluchtroute	Klasse C	-
Buitenkozijn (incl. vulling)	Klasse D	-
Binnenoppervlakte grenzend aan (extra) beschermde vluchtroute	Klasse B	Klasse s2
Binnenoppervlakte, overig	Klasse D	Klasse s2
Binnenoppervlakte vloer en trap grenzend aan (extra beschermde vluchtroute)	Klasse C _{fl}	Klasse s1 _{fl}
Binnenoppervlakte vloer en trap, overig	Klasse D _{fl}	Klasse s1 _{fl}
Dak	Niet brandgevaarlijk	-

Project : Stadhuis Gouda
 Adres : Markt 1, 2801 JG Gouda
 Projectnr. : 22_2269
 Tekening : DO-09
 Doorsnede C-n, D-n en E-n
 Te maken toestand
 Schaal : 1:100 (A1)
 Status : AANVR. OMG. VERGUNNING
 Datum : 07-09-2023
 Wijziging : A : 25-11-2024 D :
 B : E :
 C : F :



Westsingel 9
 3811 BA Amersfoort
 bureau@vanhoogest.nl
 T 0031 33 4631705