




G.O. souterrain
Gebruiksoppervlakte (G.O.)
G.O. 305 m² (totaal 1.311 m²)

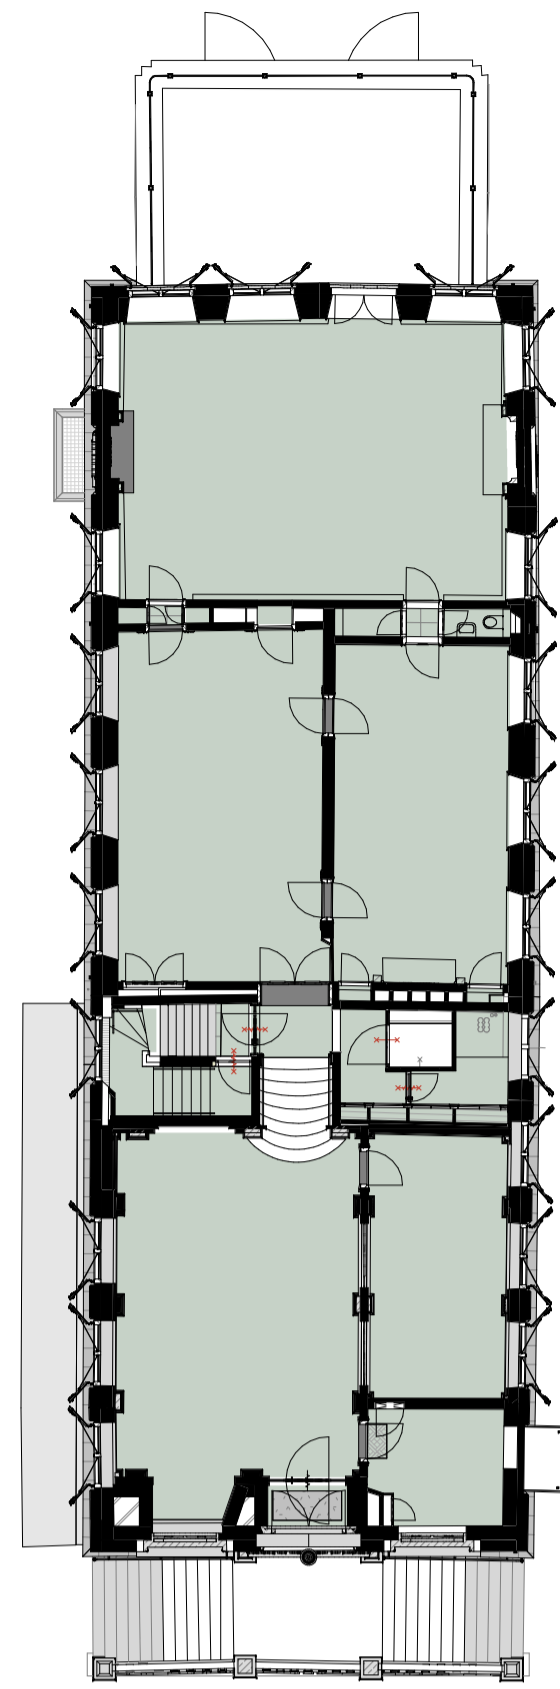


G.O. bel-etage
Gebruiksoppervlakte (G.O.)
G.O. 296 m² (totaal 1.311 m²)

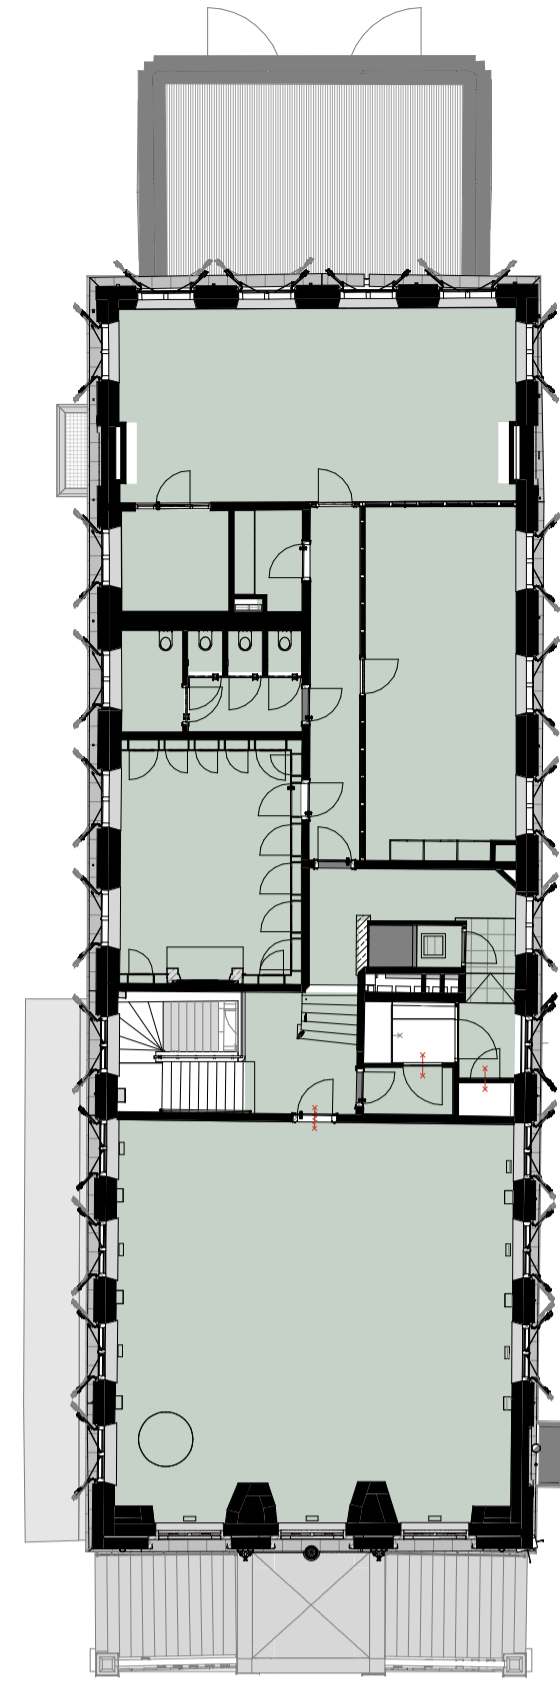


G.O. eerste verdieping
Gebruiksoppervlakte (G.O.)
G.O. 295 m² (totaal 1.311 m²)

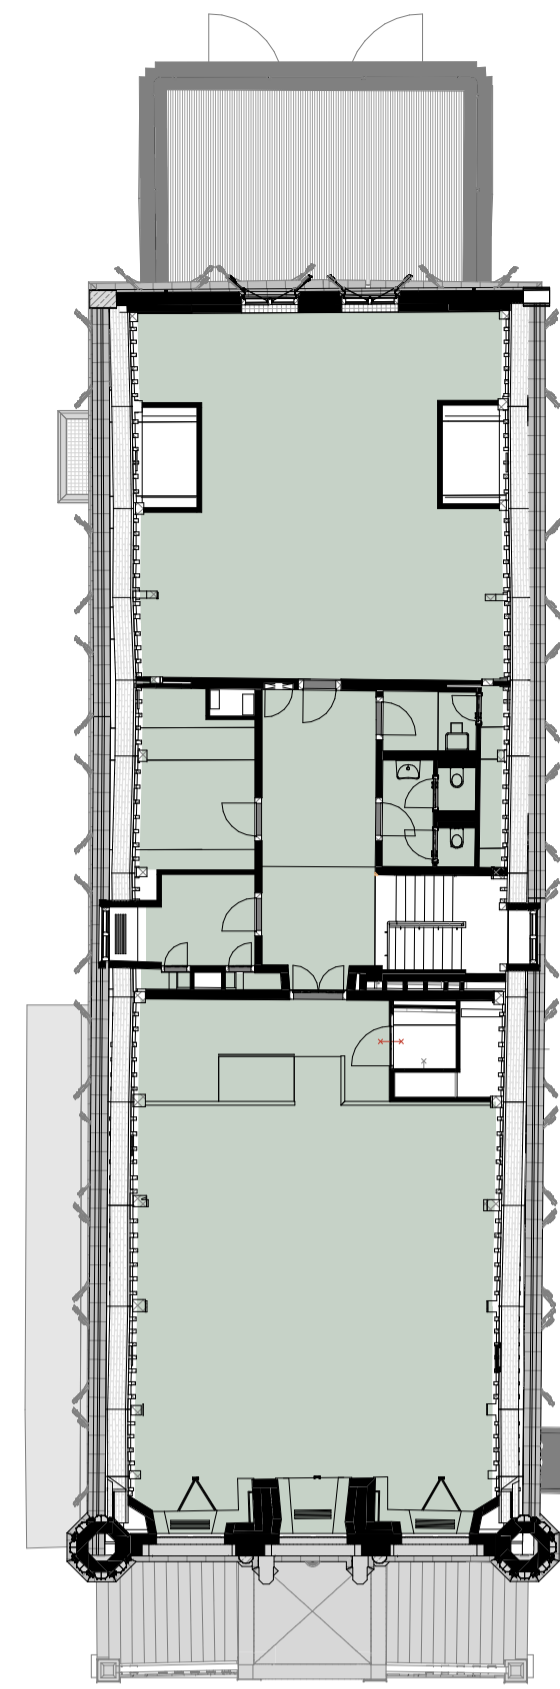


G.O. tweede verdieping
Gebruiksoppervlakte (G.O.)
G.O. 263 m² (totaal 1.311 m²)

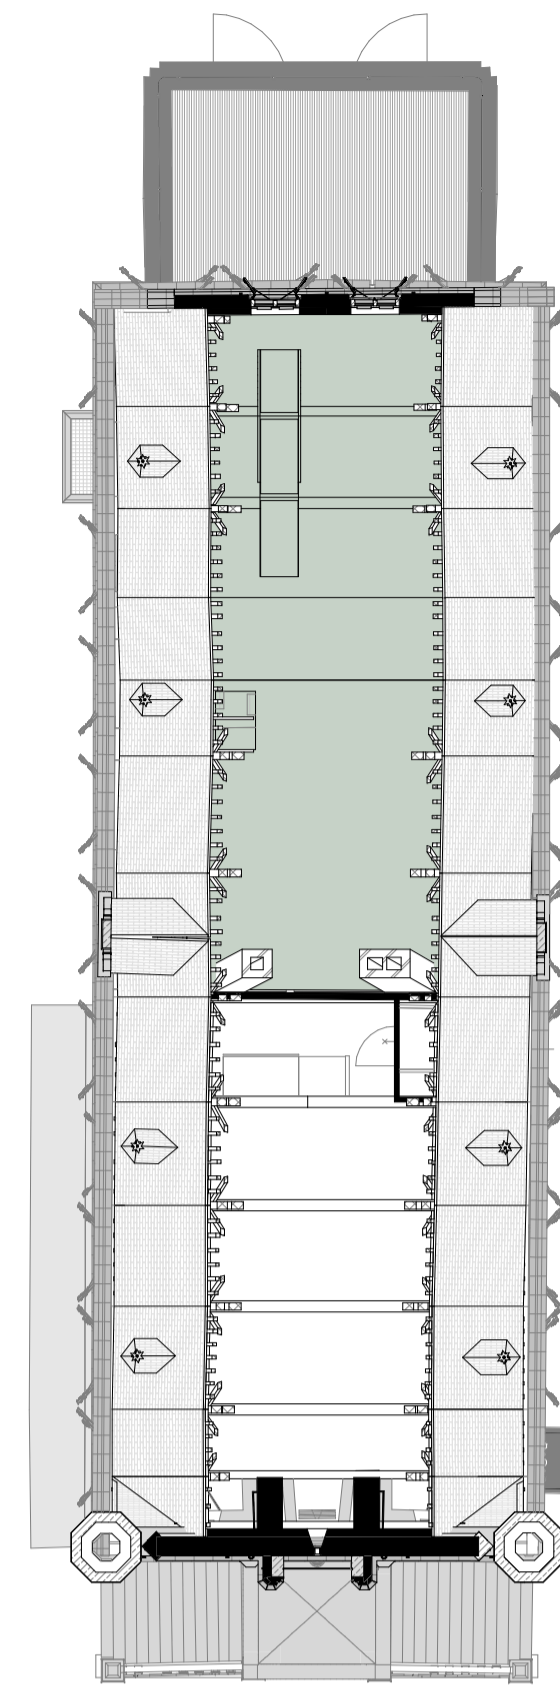


G.O. derde verdieping
Gebruiksoppervlakte (G.O.)
G.O. 110 m² (totaal 1.311 m²)

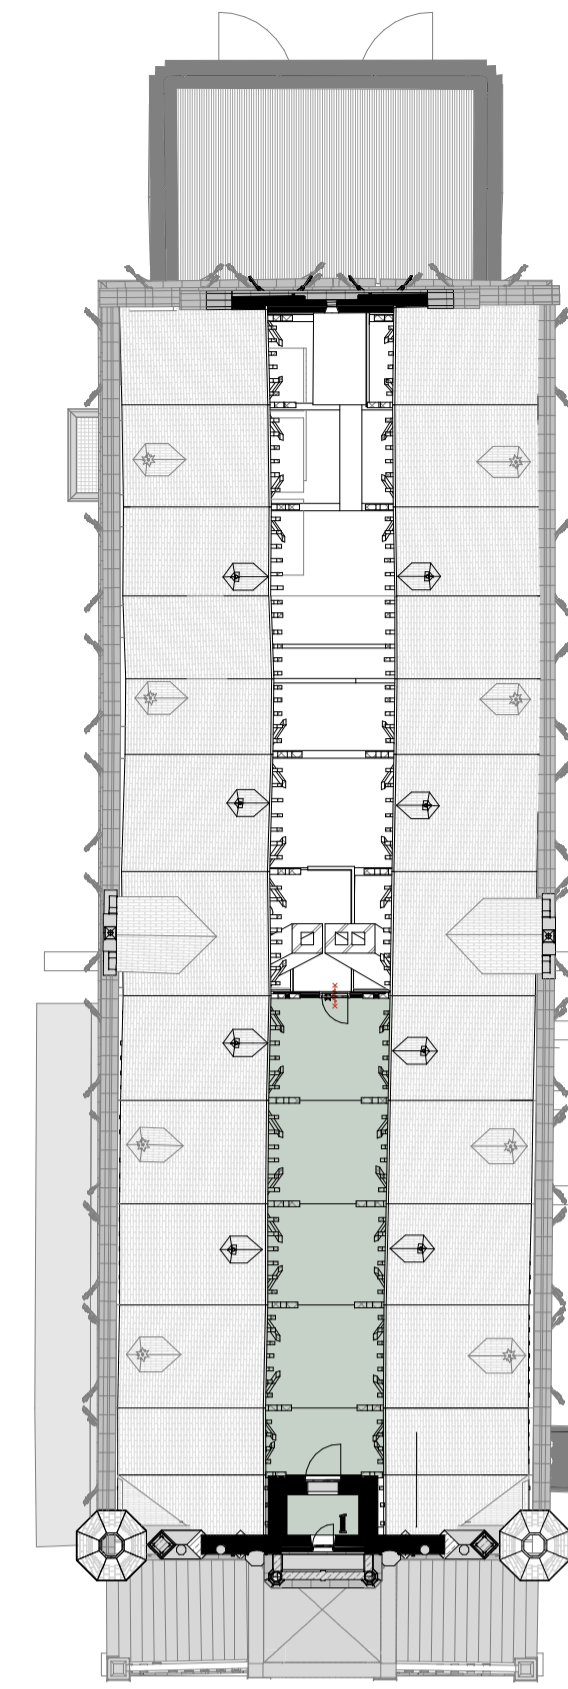


G.O. vierde verdieping
Gebruiksoppervlakte (G.O.)
G.O. 42 m² (totaal 1.311 m²)

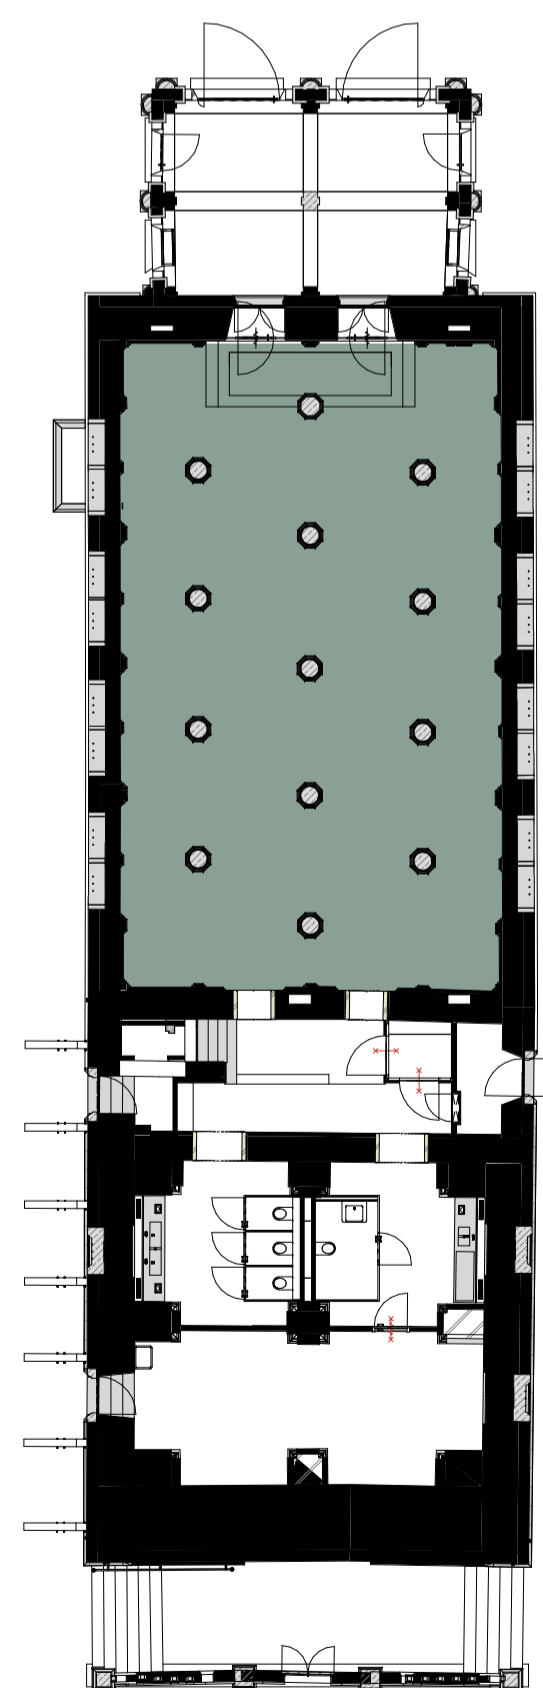

V.O. souterrain
Verblijfsoppervlakte (VO)
V.O. 172 m² (totaal 860 m²)

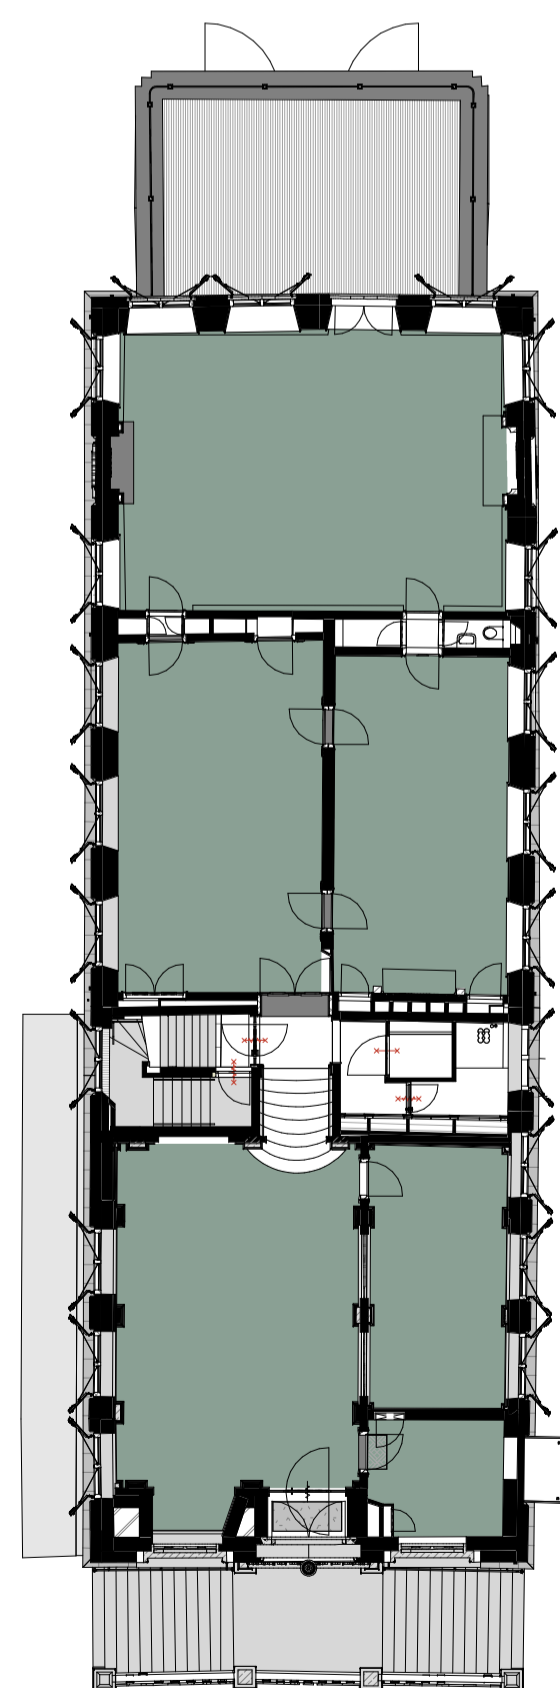


V.O. bel-etage
Verblijfsoppervlakte (VO)
V.O. 266 m² (totaal 860 m²)

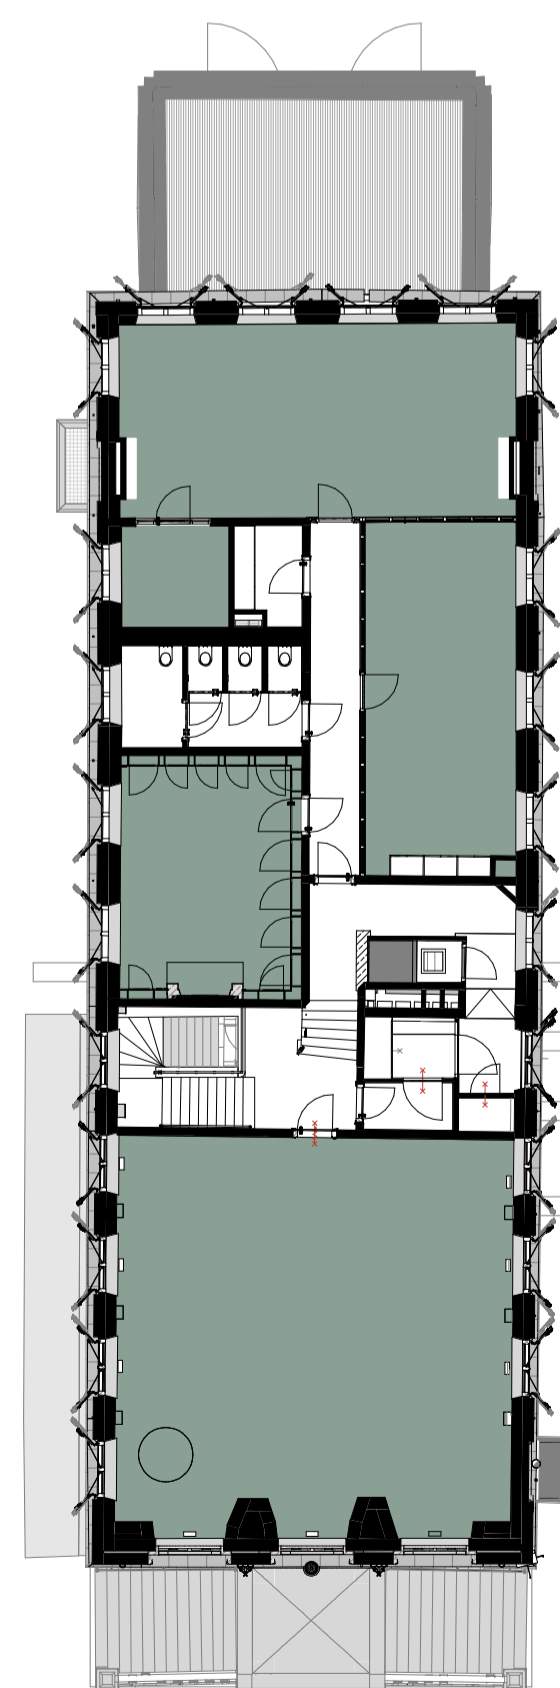


V.O. eerste verdieping
Verblijfsoppervlakte (VO)
V.O. 237 m² (totaal 860 m²)




V.O. tweede verdieping
Verblijfsoppervlakte (VO)
V.O. 185 m² (totaal 860 m²)

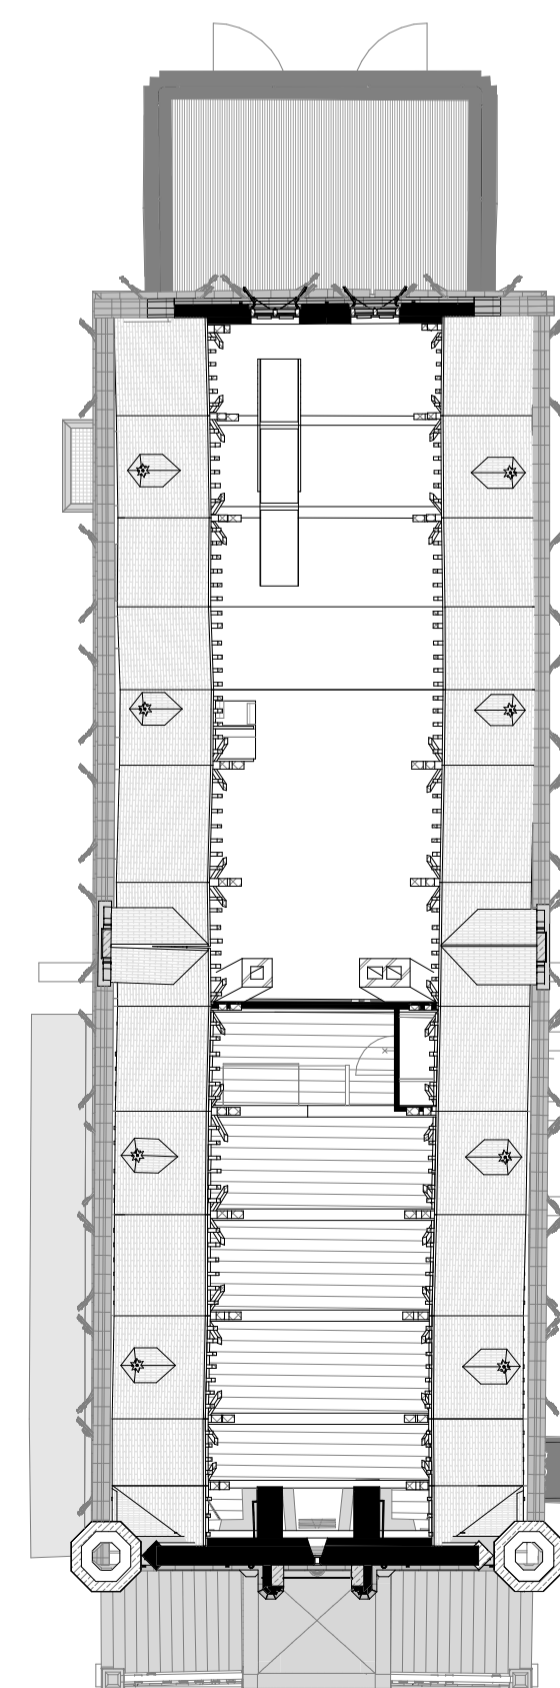

V.O. derde verdieping
Verblijfsoppervlakte (VO)
V.O. 0 m² (totaal 860 m²)

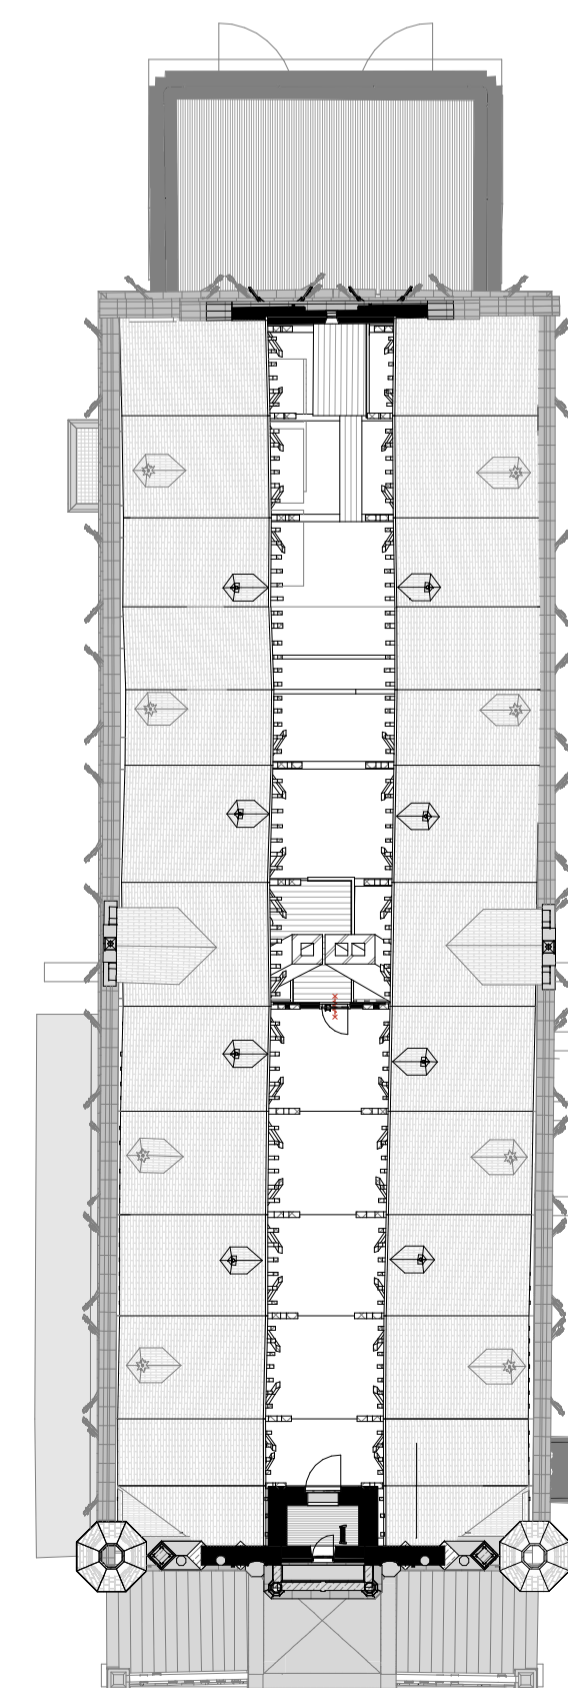

V.O. vierde verdieping
Verblijfsoppervlakte (VO)
V.O. 0 m² (totaal 860 m²)

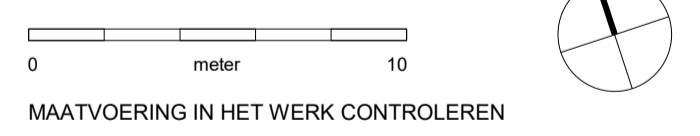

Project : Stadhuis Gouda
Adres : Markt 1, 2801 JG Gouda
Projectnr. : 22_2269
Tekening : DO-19
Gebruiksoppervlakte (GO) en
Verblijfsoppervlakte (VO)
Schaal : 1:200 (A1)
Status : AANVR. OMG. VERGUNNING
Datum : 07-09-2023
Wijziging : A : 25-11-2024 D :
B : E :
C : F :



Westsingel 9
3811 BA Amersfoort
bureau@vanhoogevest.nl
T 0031 33 4631705