


G.F. souterrain

Gebruikersfunctie


Bijeenkomstfunctie	172 m ²	113 personen
Gemeenschappelijke gebruiksfunctie	96 m ²	0 personen
Overige gebruiksfunctie	37 m ²	0 personen

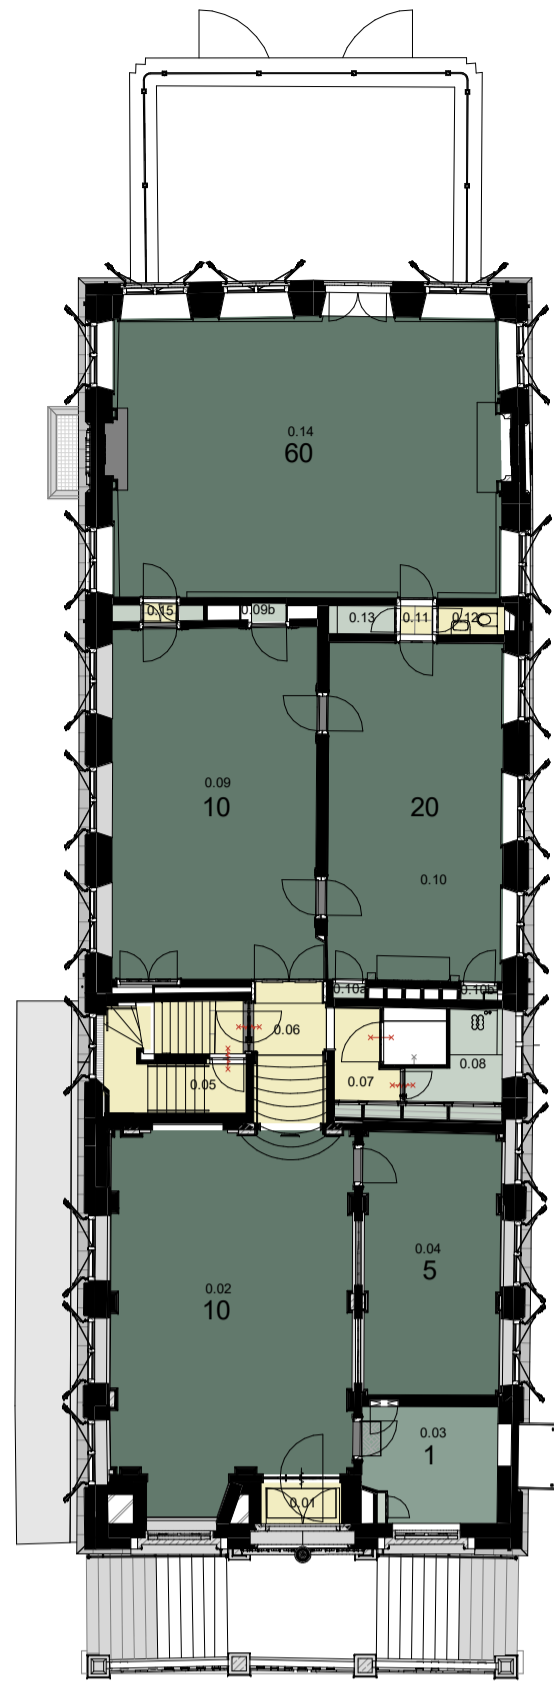

G.F. bel-etage

Gebruikersfunctie


Bijeenkomstfunctie	256 m ²	105 personen
Gemeenschappelijke gebruiksfunctie	26 m ²	0 personen
Kantoorfunctie	10 m ²	1 personen
Overige gebruiksfunctie	9 m ²	0 personen

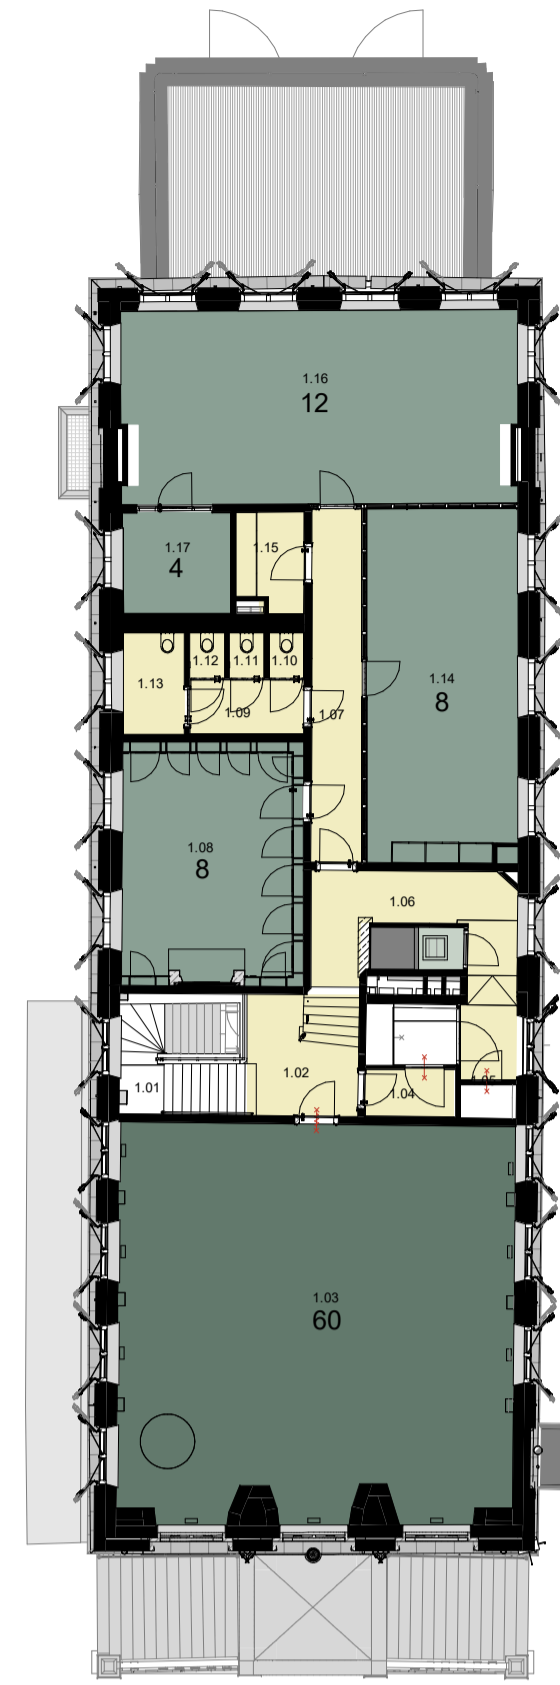

G.F. eerste verdieping

Gebruikersfunctie


Bijeenkomstfunctie	108 m ²	60 personen
Gemeenschappelijke gebruiksfunctie	57 m ²	0 personen
Kantoorfunctie	129 m ²	32 personen
Overige gebruiksfunctie	1 m ²	0 personen

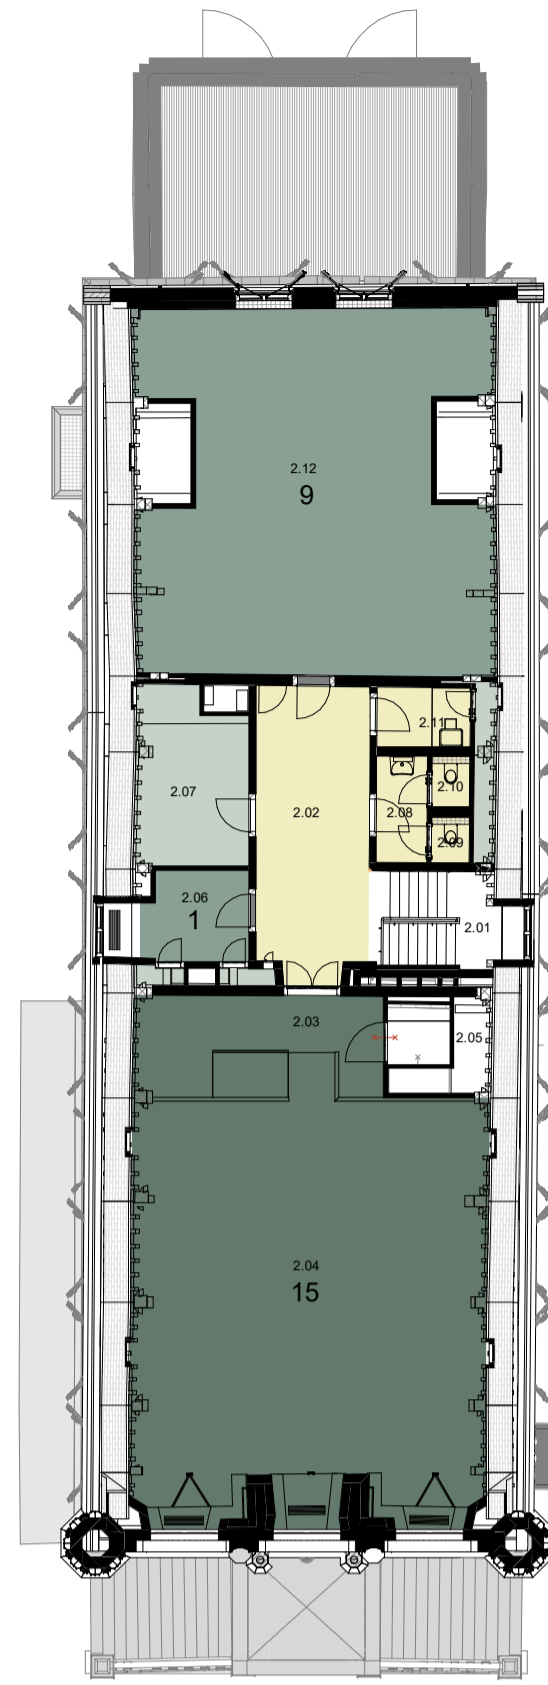

G.F. tweede verdieping

Gebruikersfunctie


Bijeenkomstfunctie	123 m ²	15 personen
Gemeenschappelijke gebruiksfunctie	33 m ²	0 personen
Kantoorfunctie	90 m ²	9 personen
Overige gebruiksfunctie	9 m ²	0 personen

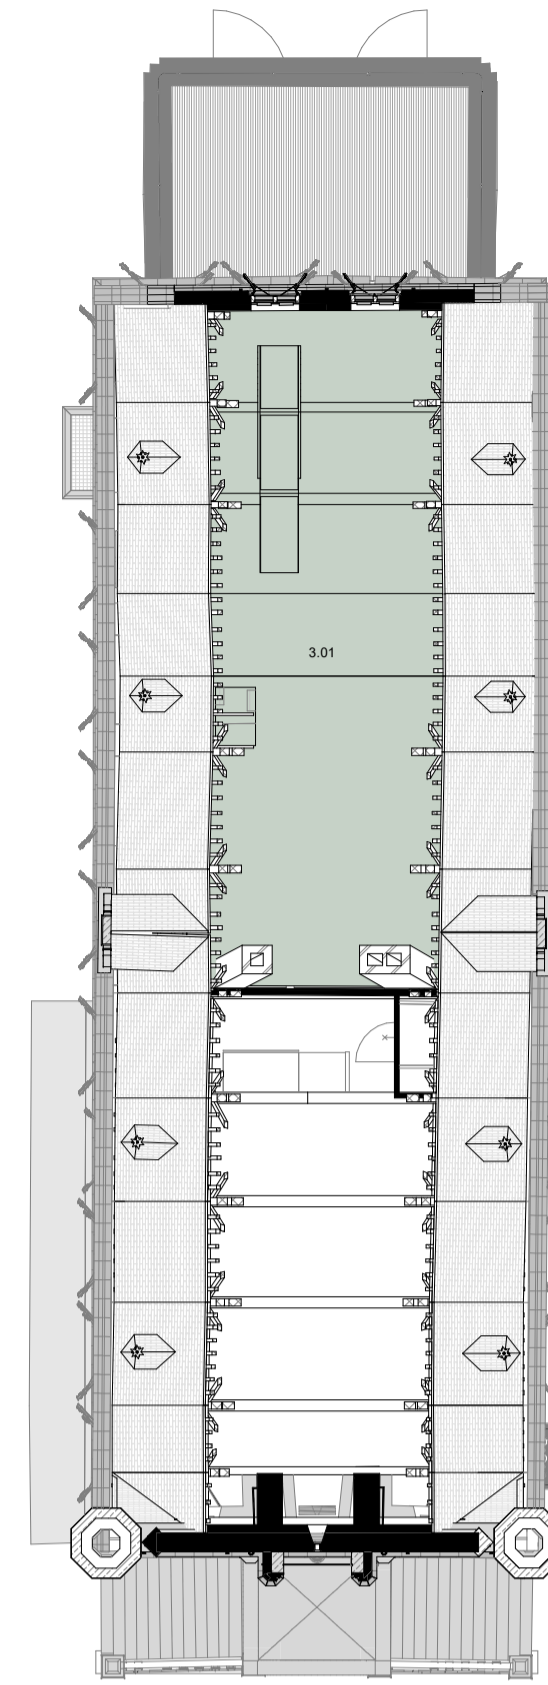

G.F. derde verdieping

Gebruikersfunctie


Overige gebruiksfunctie	110 m ²	0 personen
-------------------------	--------------------	------------

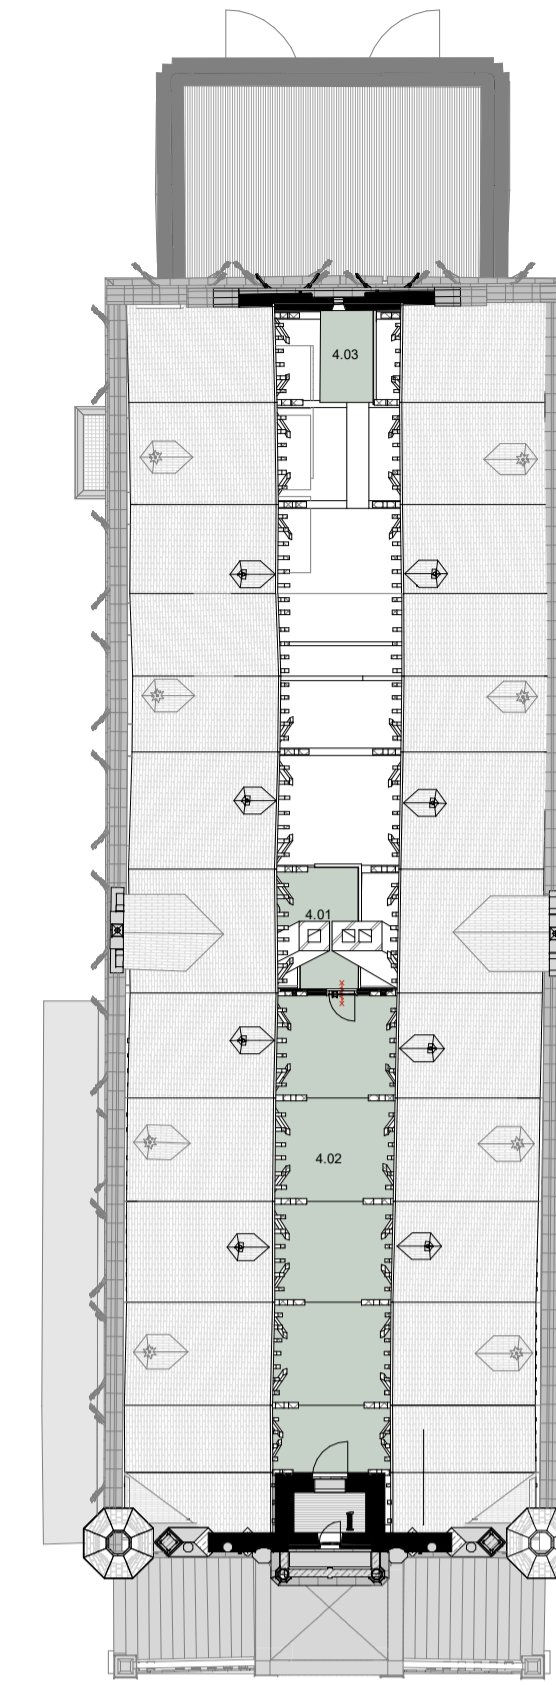

G.F. vierde verdieping

Gebruikersfunctie


Overige gebruiksfunctie	40 m ²	0 personen
-------------------------	-------------------	------------

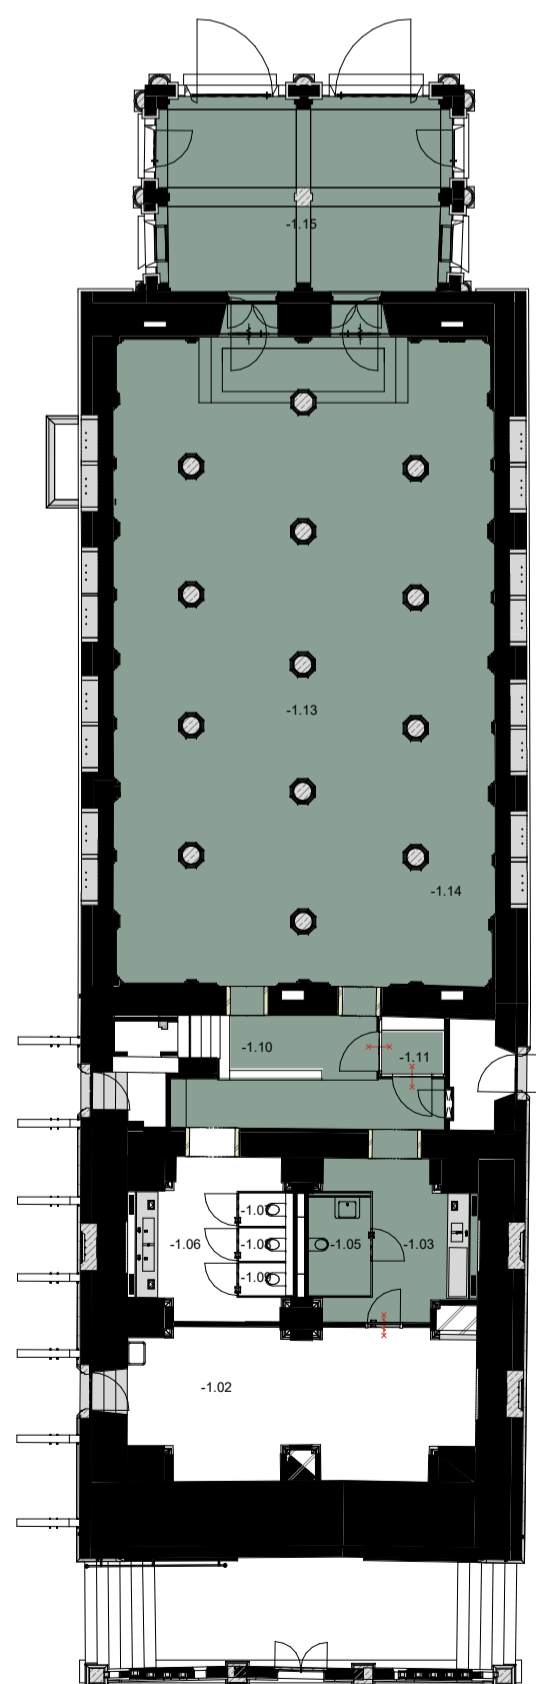

I.T. souterrain

Integrale toegankelijkheid (IT)


I.T.	
------	--

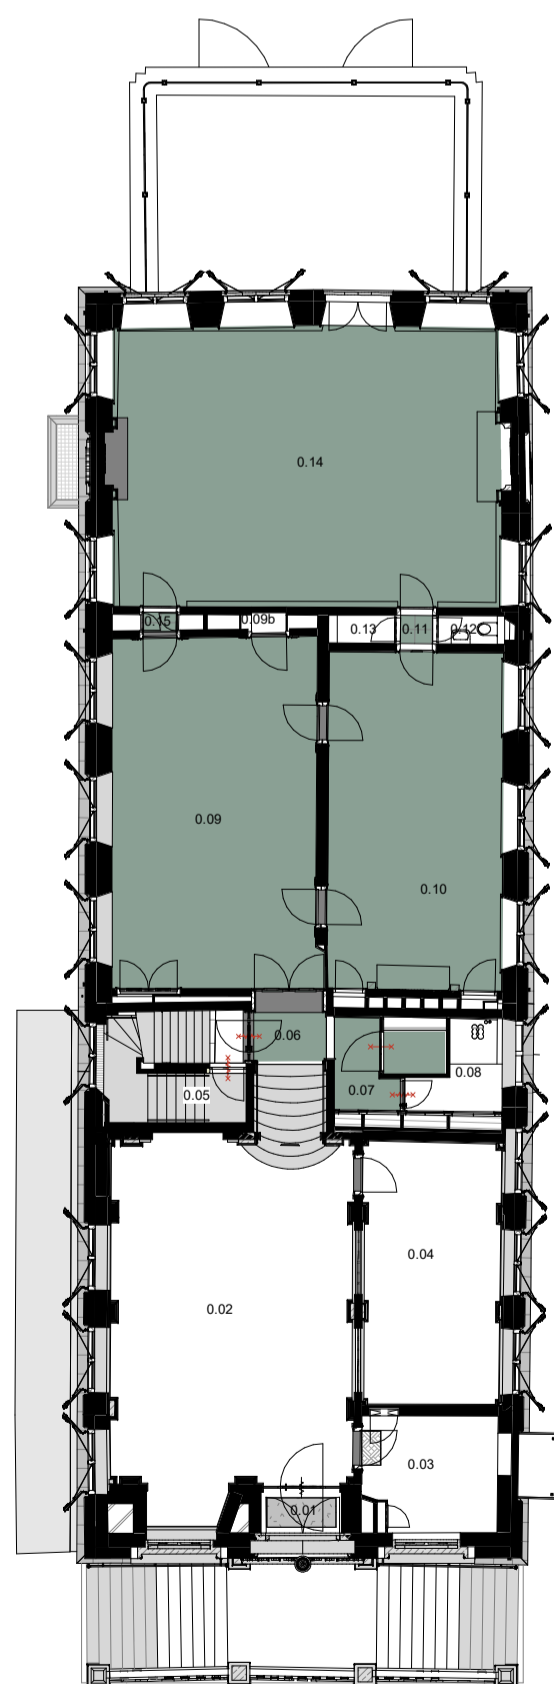

I.T. bel-etage

Integrale toegankelijkheid (IT)


I.T.	
------	--

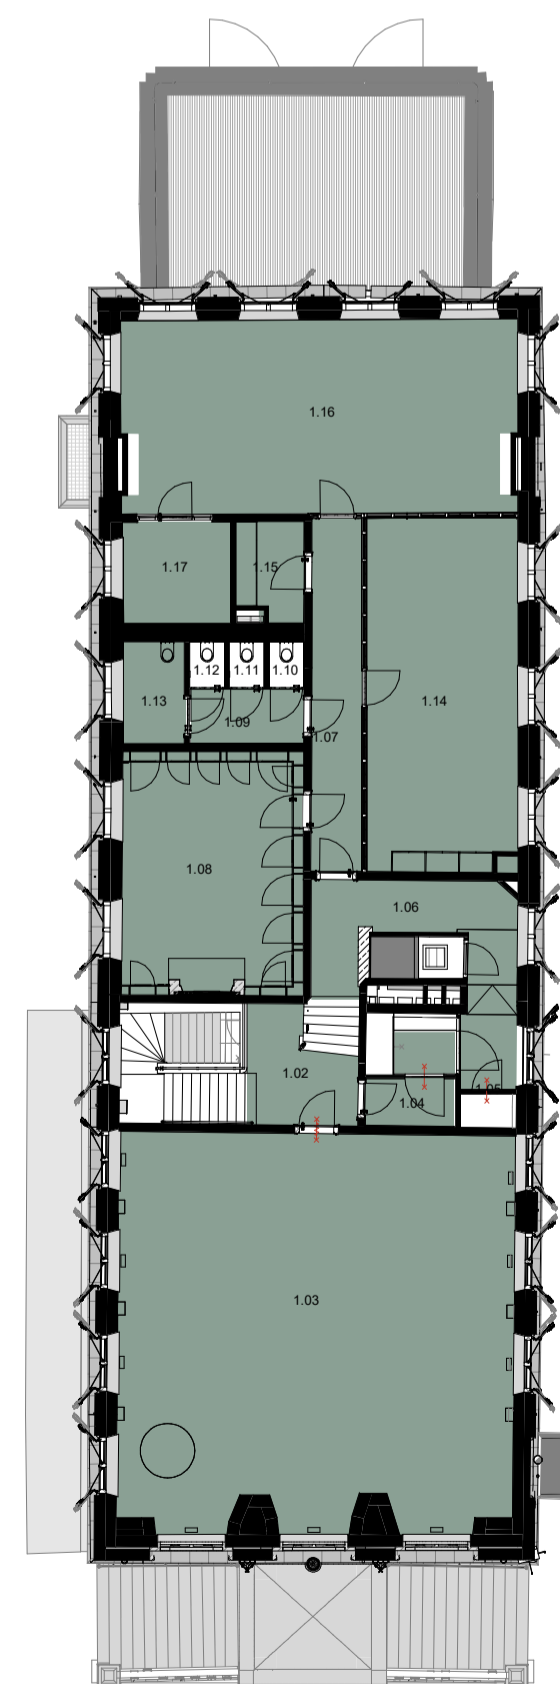

I.T. eerste verdieping

Integrale toegankelijkheid (IT)


I.T.	
------	--

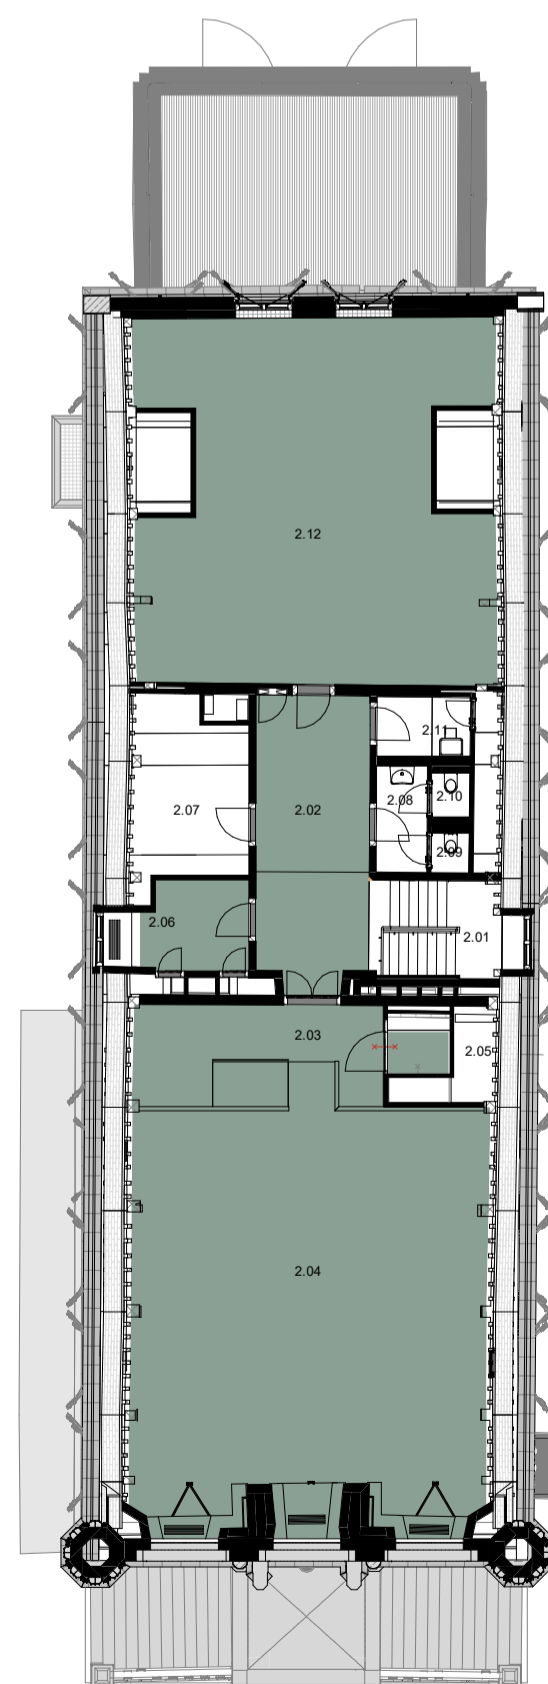

I.T. tweede verdieping

Integrale toegankelijkheid (IT)


I.T.	
------	--

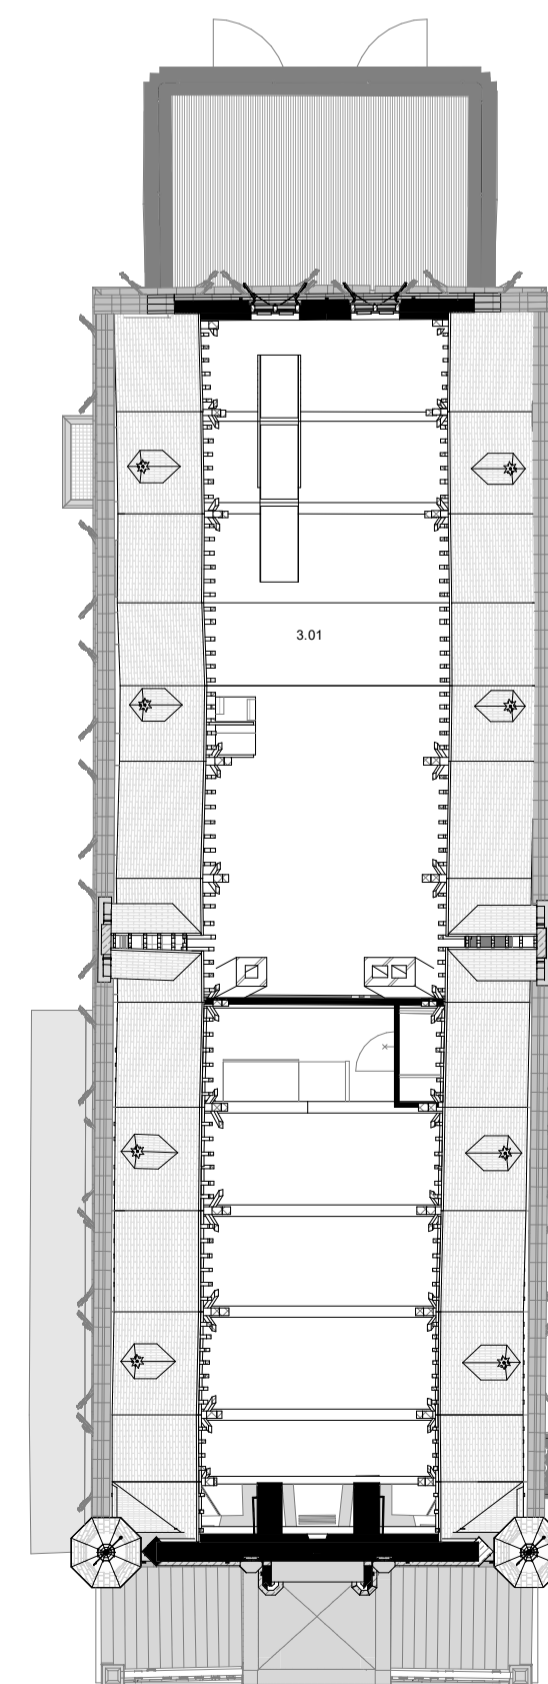

I.T. derde verdieping

Integrale toegankelijkheid (IT)

I.T.	
------	--

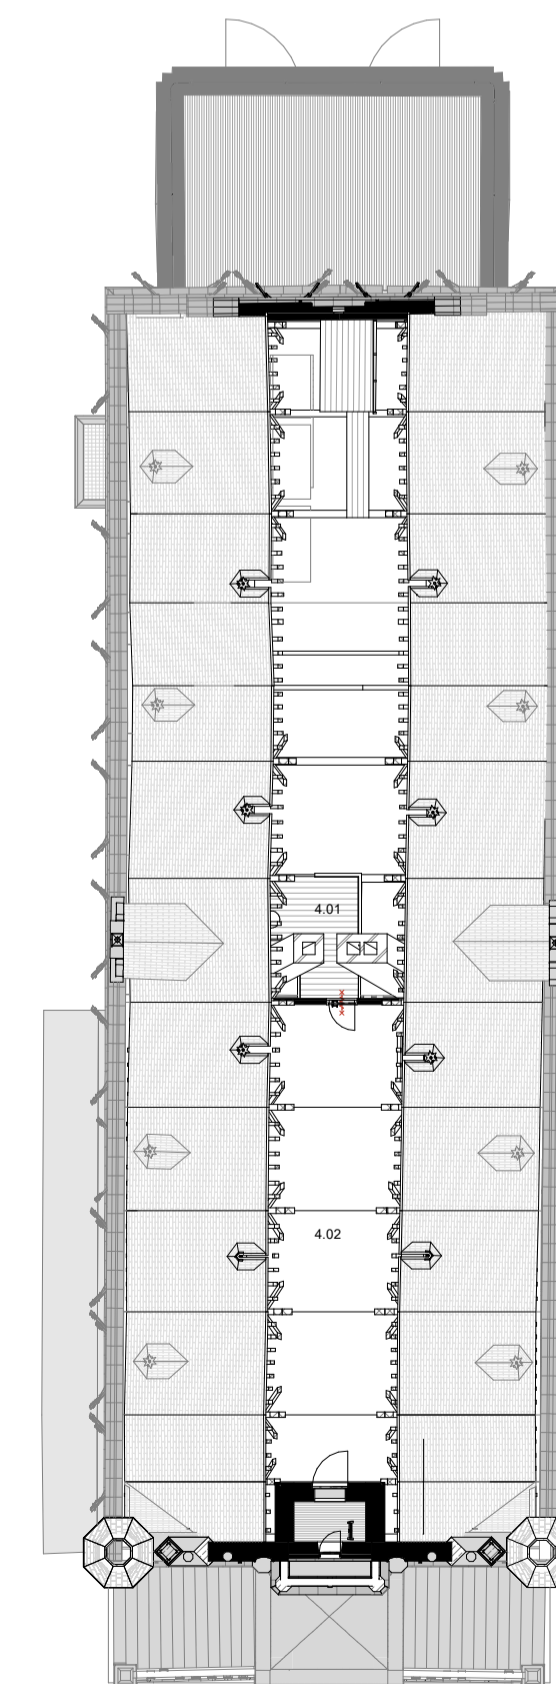


I.T. vierde verdieping

Integrale toegankelijkheid (IT)

I.T.	
------	--

0 10
meter
MAATVOERING IN HET WERK CONTROLEREN

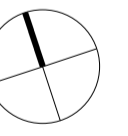

Project : Stadhuis Gouda
 Adres : Markt 1, 2801 JG Gouda
 Projectnr. : 22_2269
 Tekening : DO-20
 Gebruikersfuncties (GF) en integrale toegankelijkheid (IT)
 Schaal : 1:200 (A1)
 Status : AANVR. OMG. VERGUNNING
 Datum : 07-09-2023
 Wijziging : A : 25-11-2024 D :
 B : E :
 C : F :



Westsingel 9
 3811 BA Amersfoort
 bureau@vanhoogevest.nl
 T 0031 33 4631705