


situatie 1:2000

Schielandweg geluidsscherm	2200+NAP
Schielandweg kruin vd weg	1050-NAP
Hedra scherm op kavel grens	440+NAP
Geluidsscherm koeling	2020+NAP
Koelmachine bovenkant	970+NAP
Terrein hoogte tpv koeling	1980-NAP
Koelmachine hoogte	2700mm
Geluidsscherm koeling hoogte	4000mm

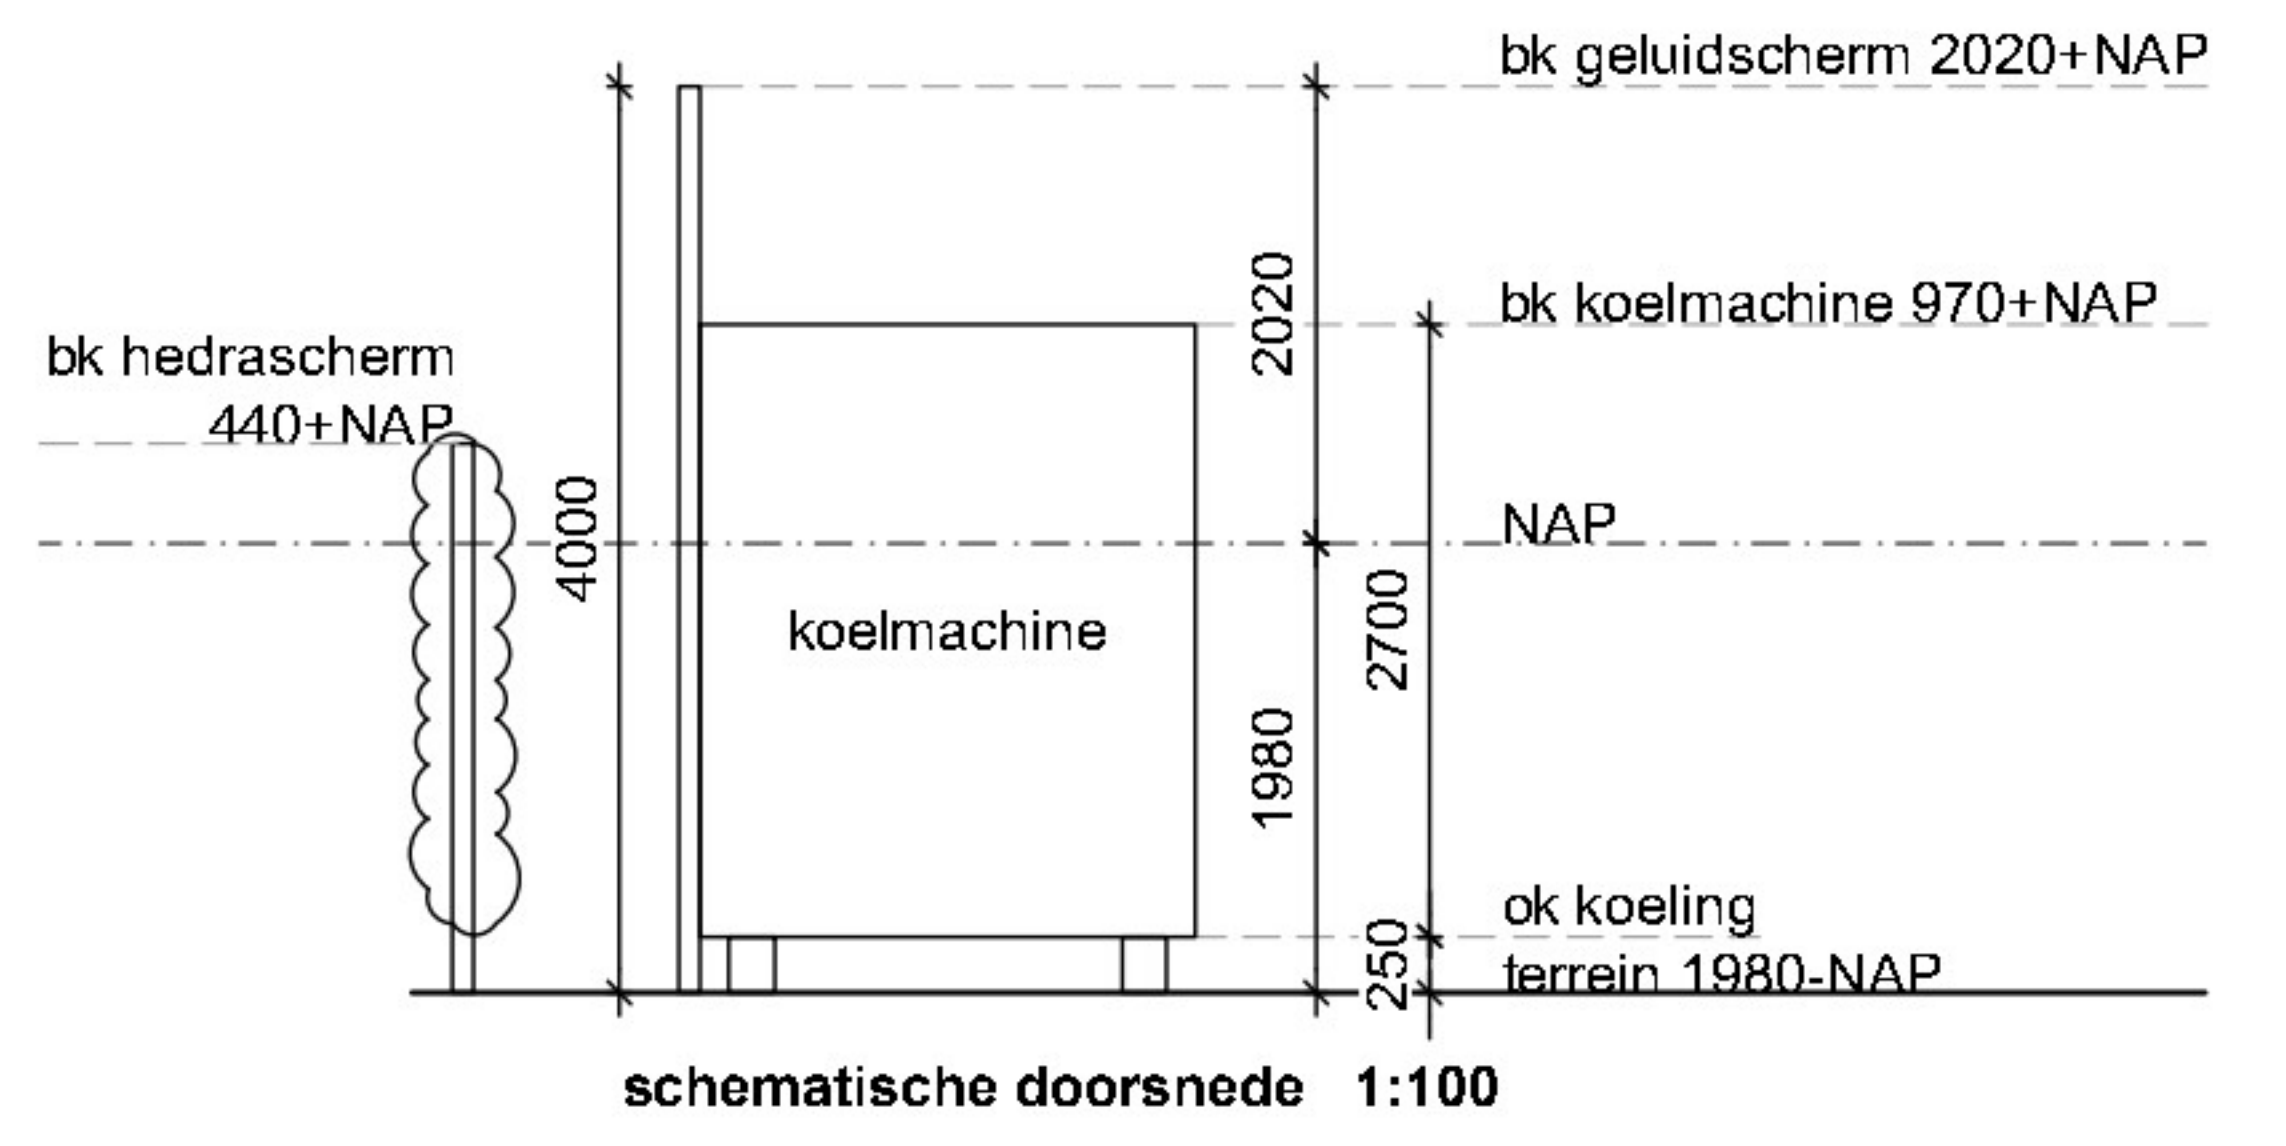

schematische doorsnede 1:100