
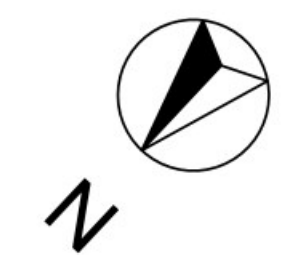
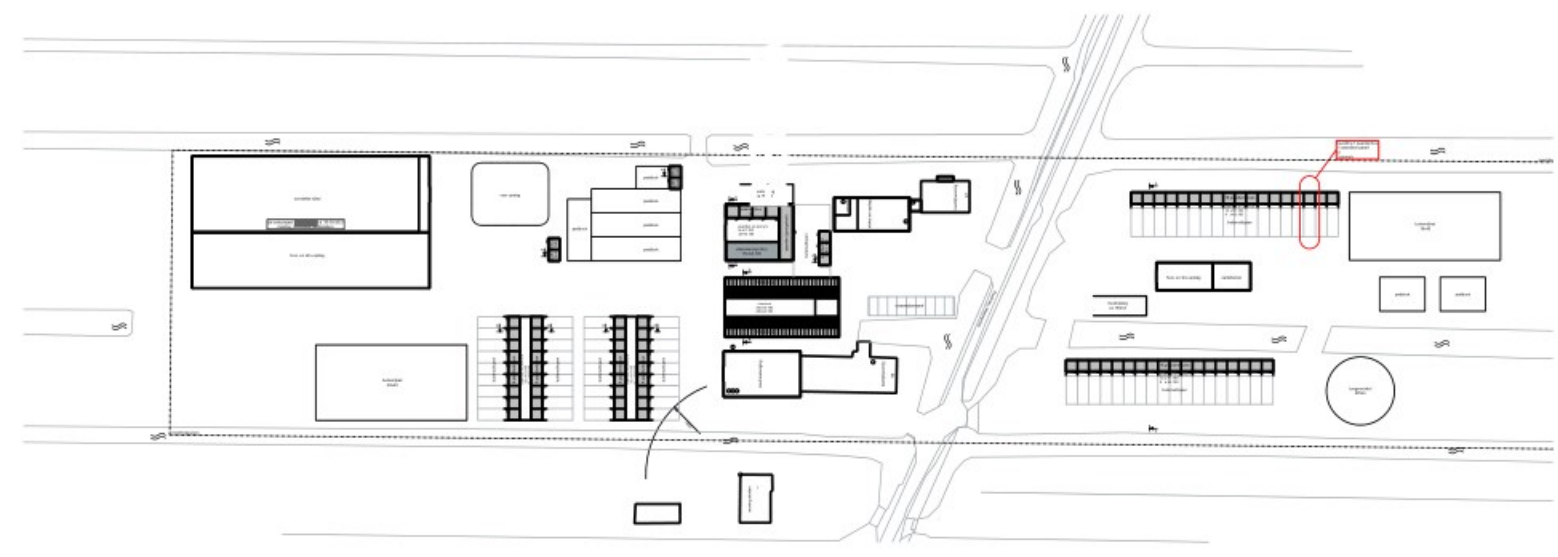


bezetting 1 paardenbox  
1 volwassen paard  
of  
2 pony's

zie ook project [redacted] d.d. 30-03-2021  
melding, aanvraag, adviesadvies

LEGENDA		
Apparaat	Aantal	Verwijzen inhoud
CV ketel	2	2.0 kW
Droefbak	1	2.000 liter
Arduin	1	500 liter
(Algemeent) olie in lekbak	1	100 liter
Diverse handgereedschap	10	Kia
Winstrol	1	
Stoel	3	
Dieren		
Viesree A4.100	39	
Viesree A4.100	45	
Paarden K1.100	60	
Pony's K3.100	37	

Alle H&A aangegeven op open water

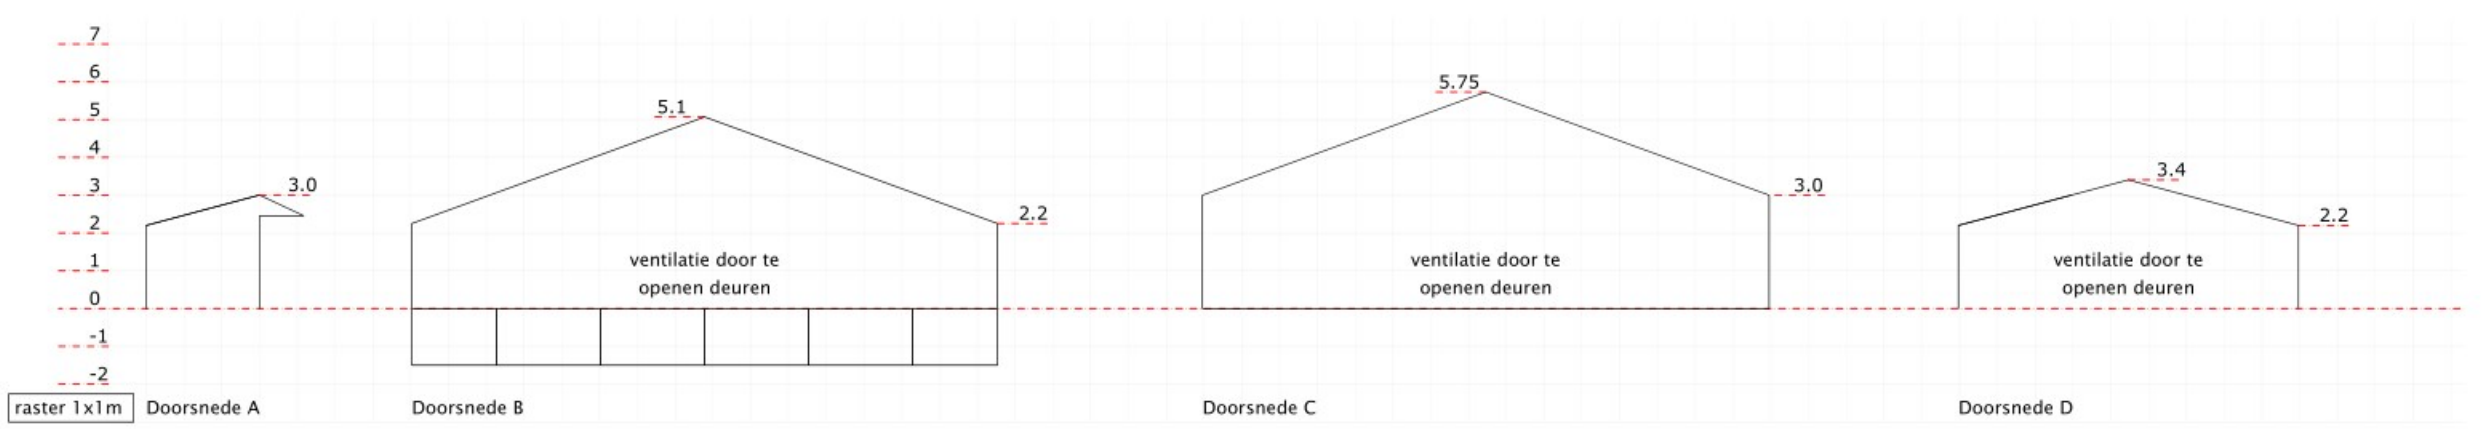

**SITUATIE | 1:2000**  
Gouderakse Tiendweg 97-99  
Gouderak  
Kadastrale gemeente: Gouderak  
Sectie: C, nummer: 556, 557 en 581  
Kadastrale gemeente: Gouda  
Sectie: L, nummer: 522 en 553

Projectnummer **3567** Tekening **MI-01**  
Project **Melding activiteitenbesluit** Omschrijving **Tekening aanvraag OBM**

Opdrachtgever **VOF De Veerstalhoeve Gouderakse Tiendweg 99 Gouderak** Schaal **1:500 - 1:200**  
Datum **29-03-2023 | JdJ**

- (A)
- (B)
- (C)
- (D)
- (E)
- (F)
- (G)
- (H)