



3D Bouwplaats

Legenda

- Hijzone
- Steigerzone
- Bouwveiligheidszone
- Nieuwbouw
- Bouwhok
- Bouwshutting (dicht)
- ballastblok
- hoofdverdeelkast / zwerfkast
- Watermeter
- Torenkraan
- Opsteplaats afvalcontainers gescheiden afval
- Opsteplaats toilet unit
- Opsteplaats schafwerk
- Opsteplaats bouwitt
- Opsteplaats (materiaal)container

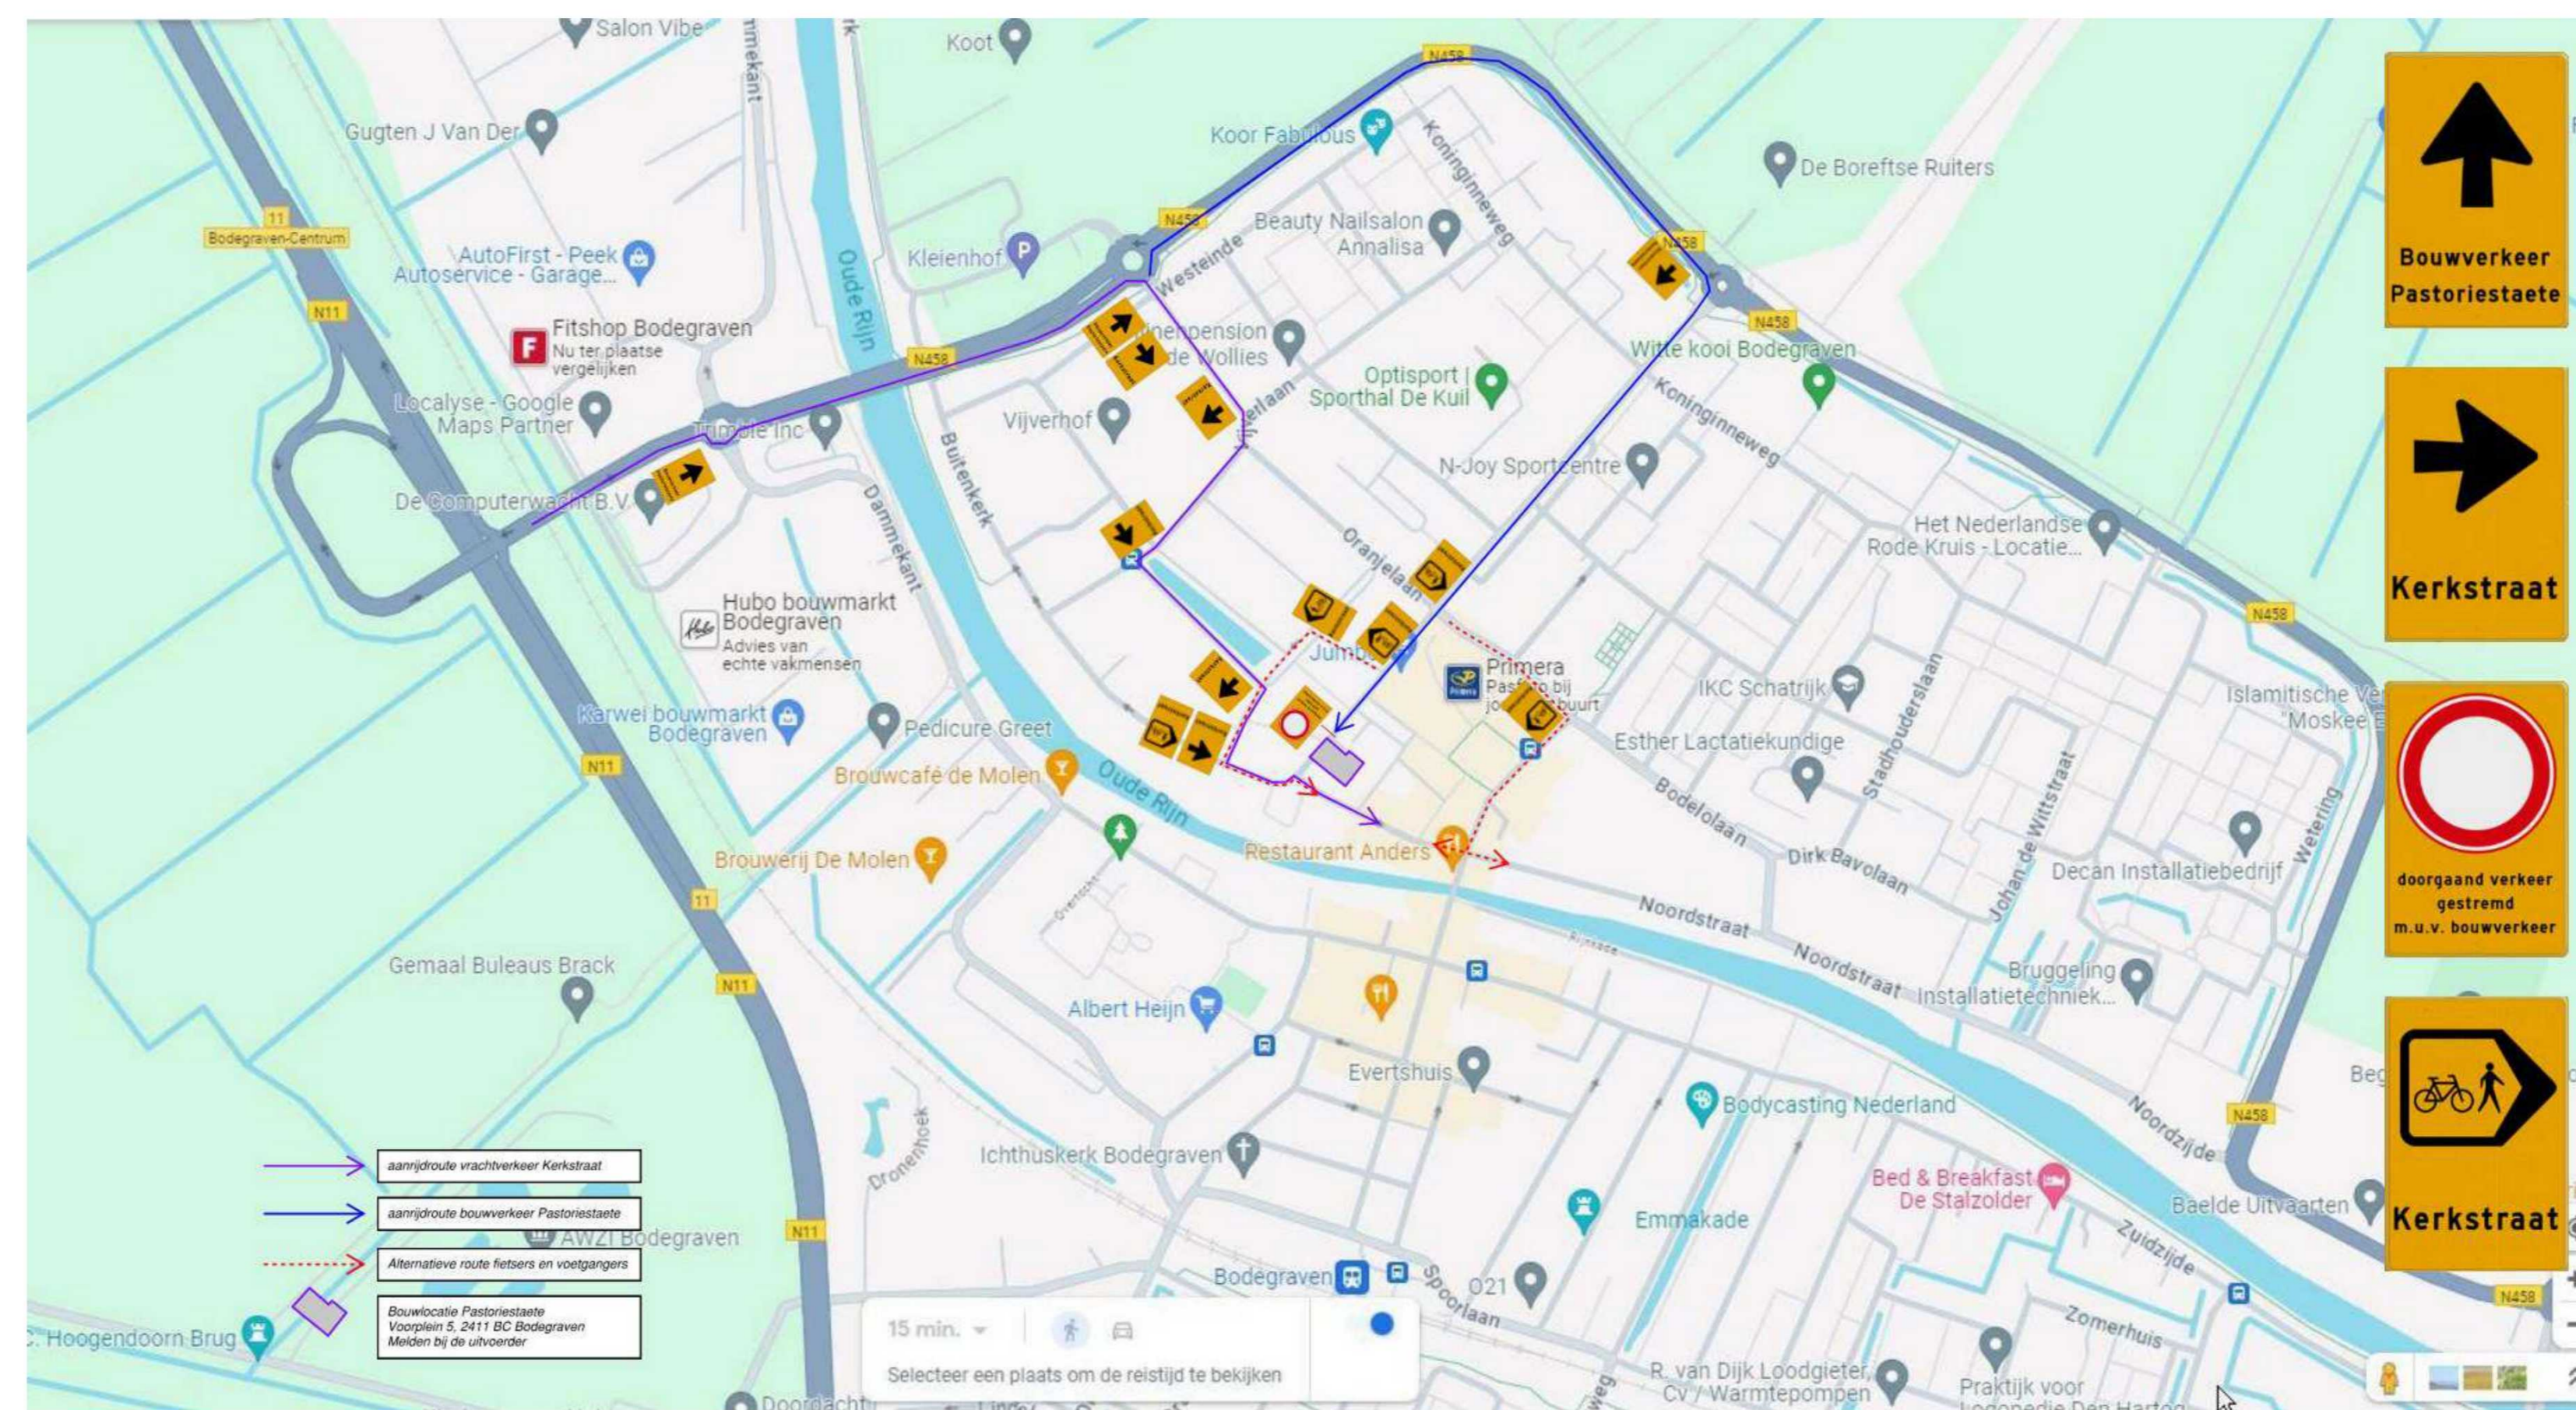

Aanrijdroute met omleiding

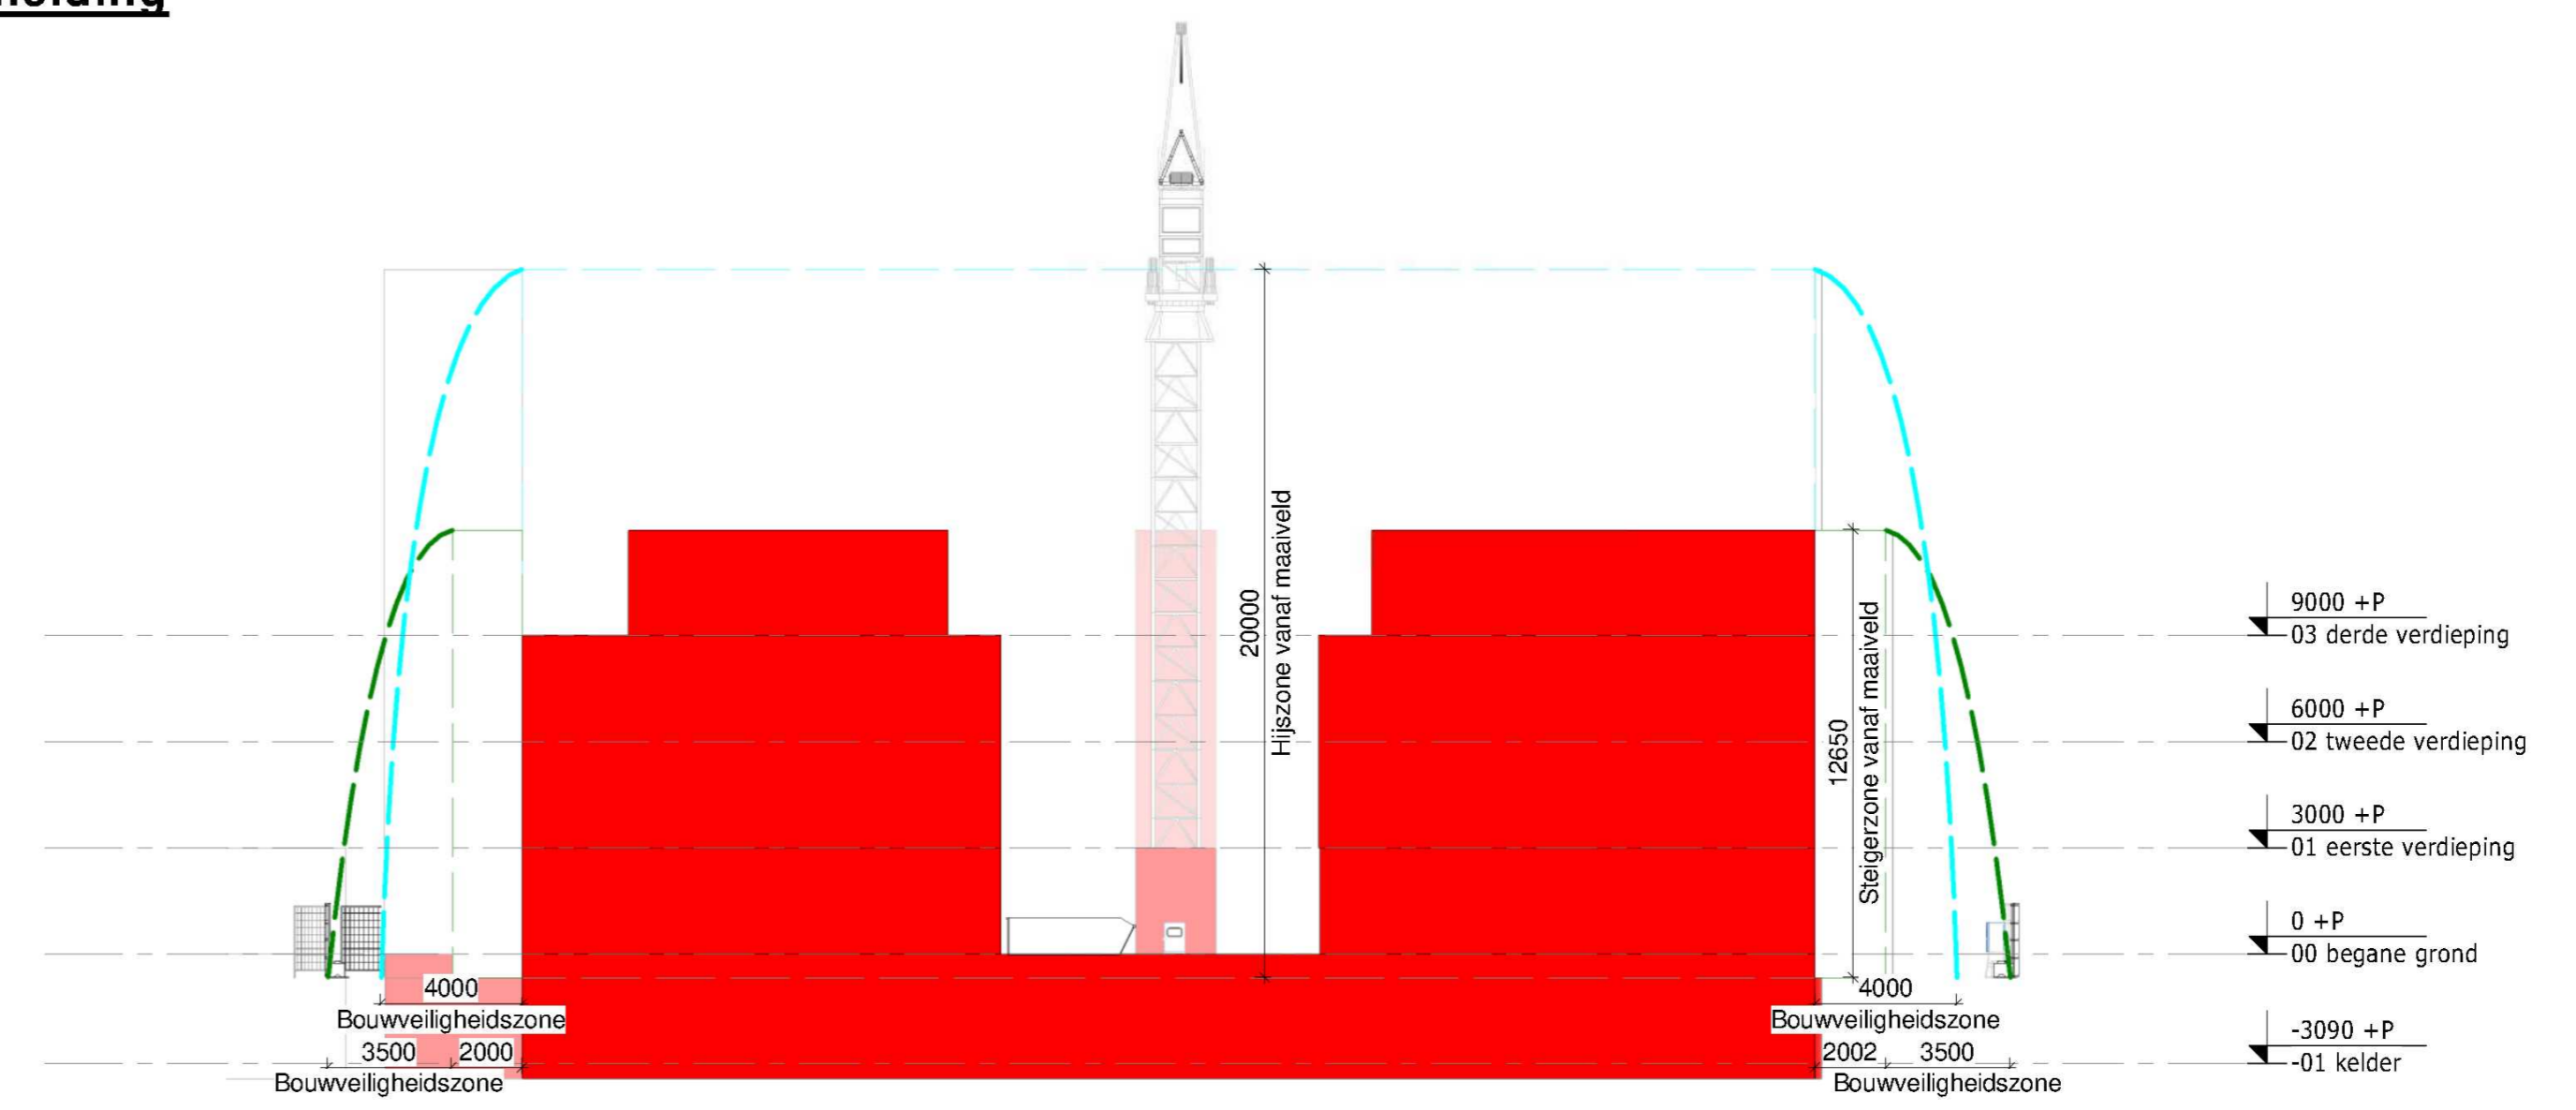

Doorsnede met bouwveiligheidszone

1 : 200

- Bestaande lantaarnpalen verwijderen en herplaatsen door gemeente
- Bomen Kerkstraat verwijderen door gemeente
- Straatmeubilair binnen het bouwterrein verwijderen, opslaan en herplaatsen door gemeente
- Al het verkeer in de Kerkstraat, t.p.v. de bouwplaats, omleiden.
- Vuilcontainers verplaatsen iom opdrachtgever.
- Bomen rondom het bouwterrein vooral snoeien door Gemeente.

G = gebouwhoogte, BVZ = Bouwveiligheidszone

G	BVZ	G	BVZ	G	BVZ
3	3,5	50	57	130	137
6	2	60	8	140	16
8	2,5	70	3	150	17
12	3	80	10	160	19
15	3,5	90	11	170	20
20	4	100	12	180	21
30	5	110	13	190	22
40	6	120	14	200	23
				210	33
				300	34

Bouwveiligheidszone volgens de Landelijke richtlijn bouw- en sloopveiligheid

PROJECT: **Pastoriestraete Bodegraven**

PROJECTNUMMER: **G6230010**

Opdrachtgever: **Pastoriestraete B.V.**

Architect: **pmARCHITECT**

Constructeur: **TWP**

Installatieadviseur: **Tibo-Veen**

Betrof: **Bouwplaatsinrichting**

DATE: 30-01-2024

RIJDFORMAAT: A0

SCHAAL: As Indicated

GEMAKEND:

LAATSTE REVISIE:

TECHNISCH DO-01

**BVR Groep**