




trappenhuis
1 : 50

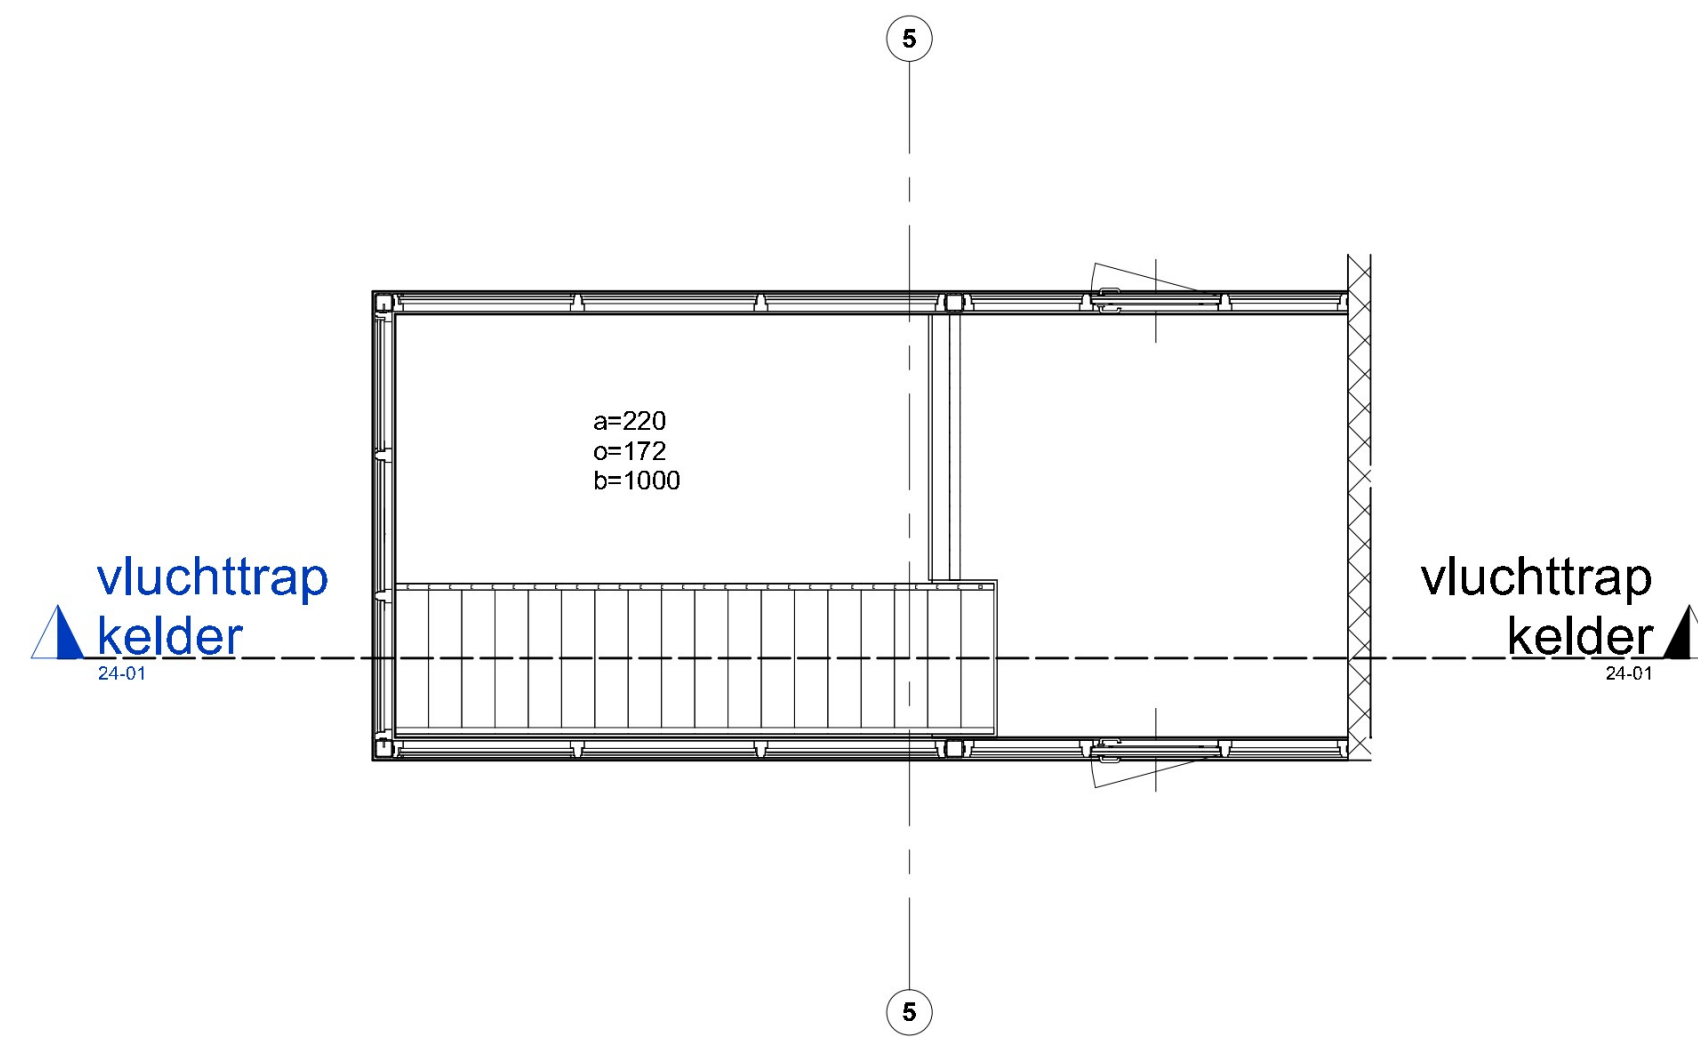


vluchttrap kelder
1 : 50

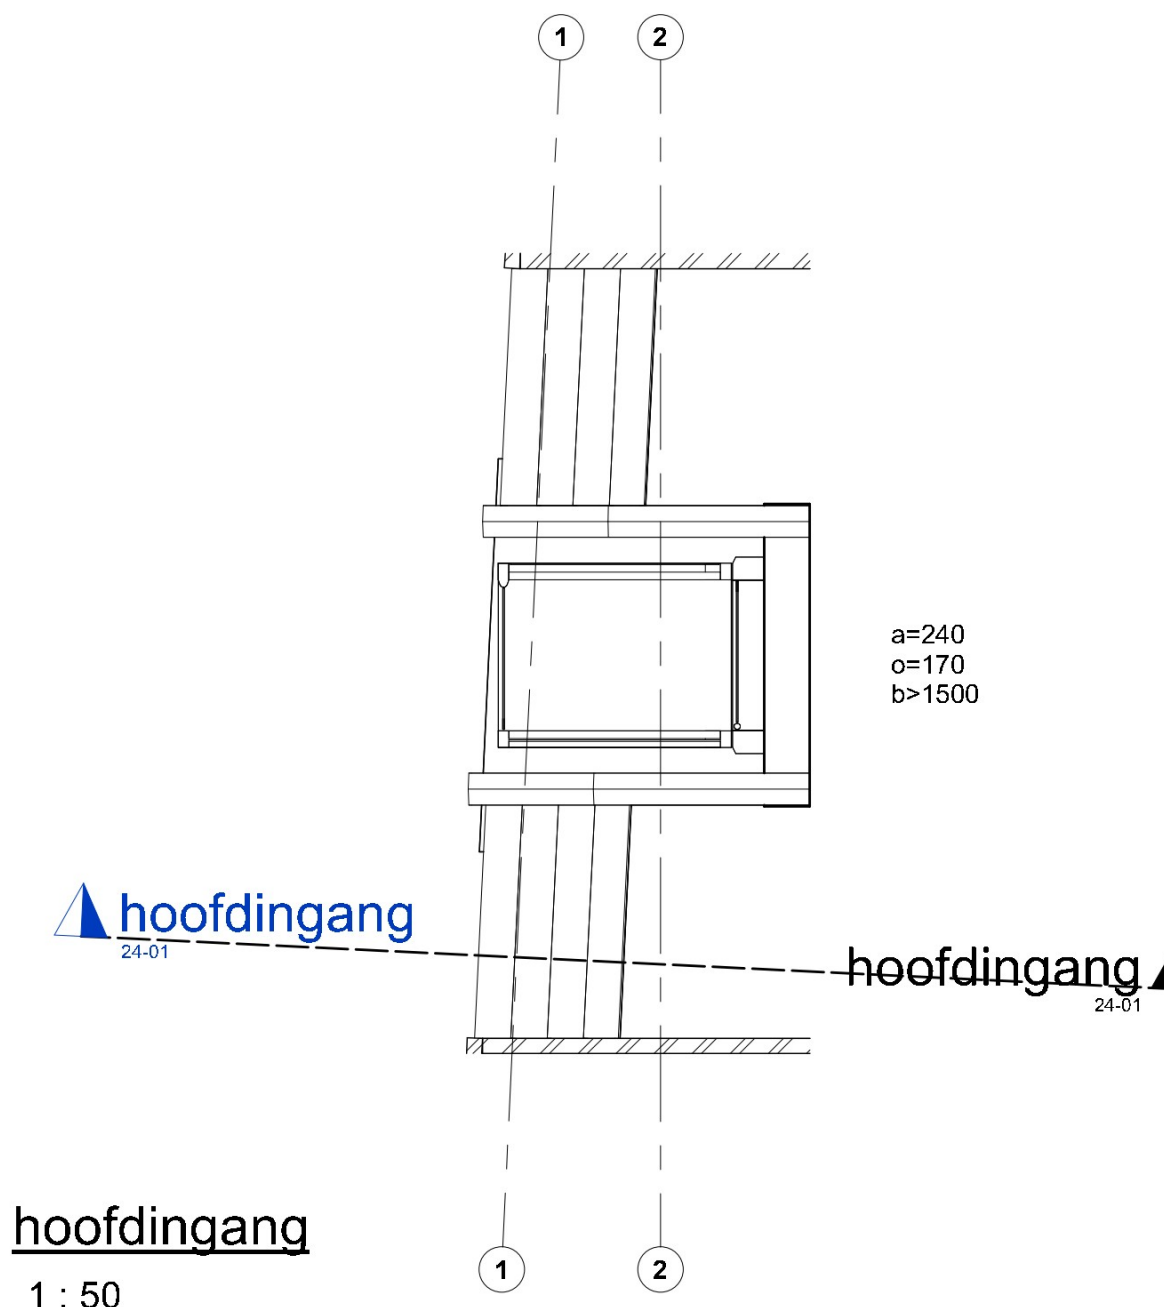


hoofdingang
1 : 50

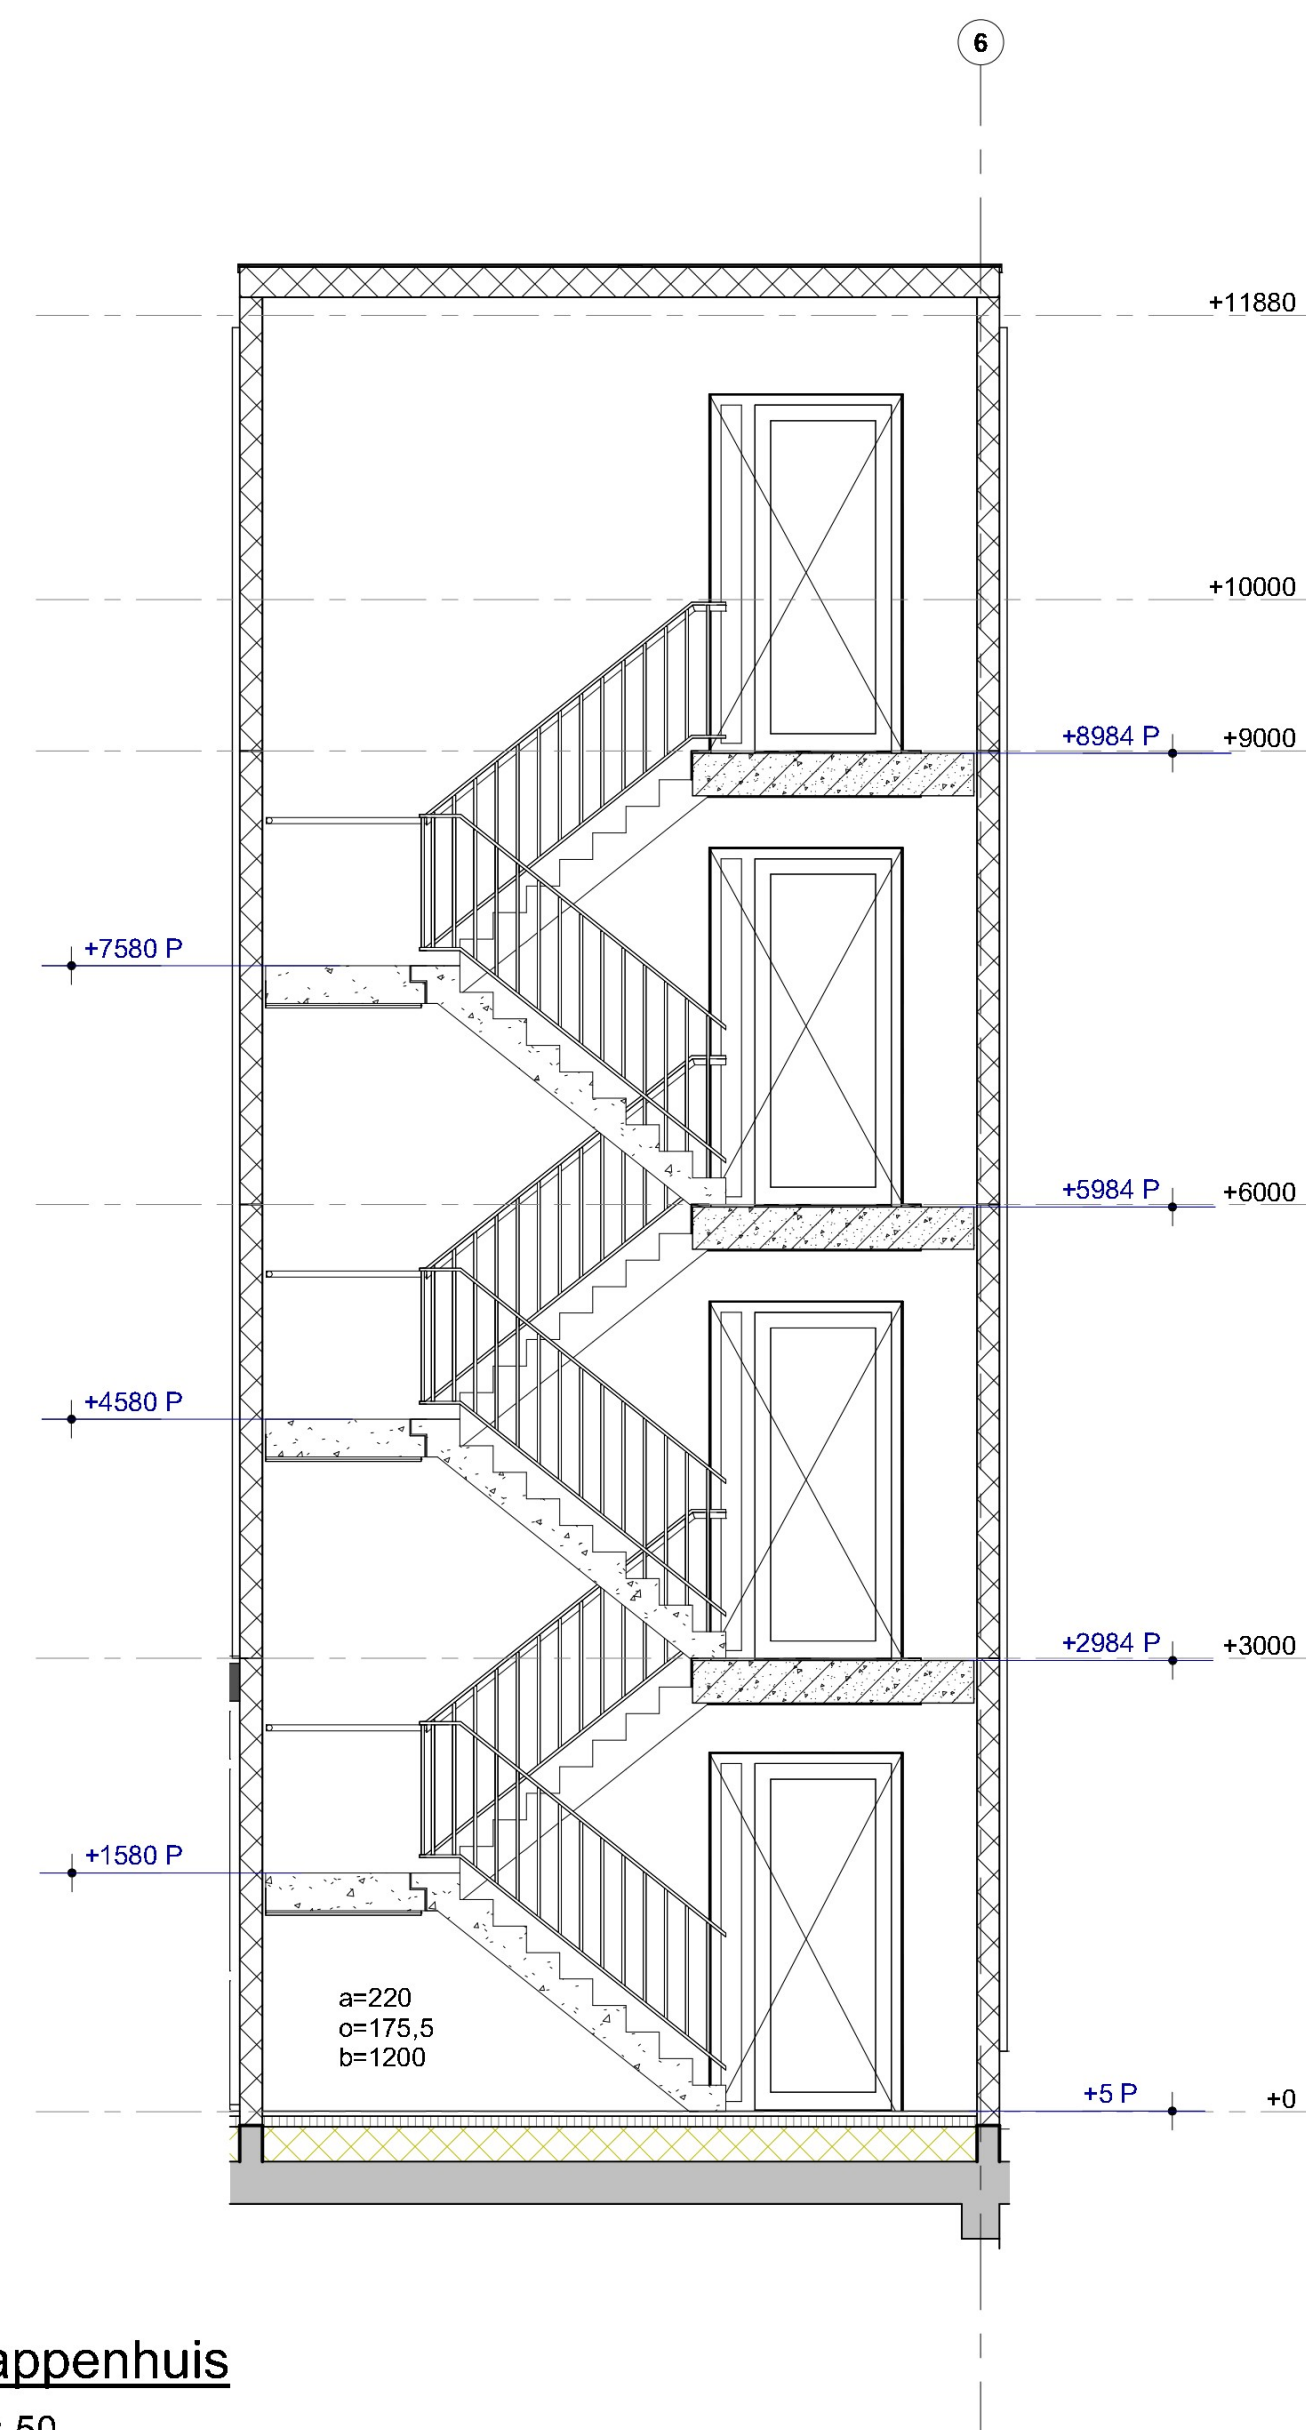

trappenhuis
1 : 50

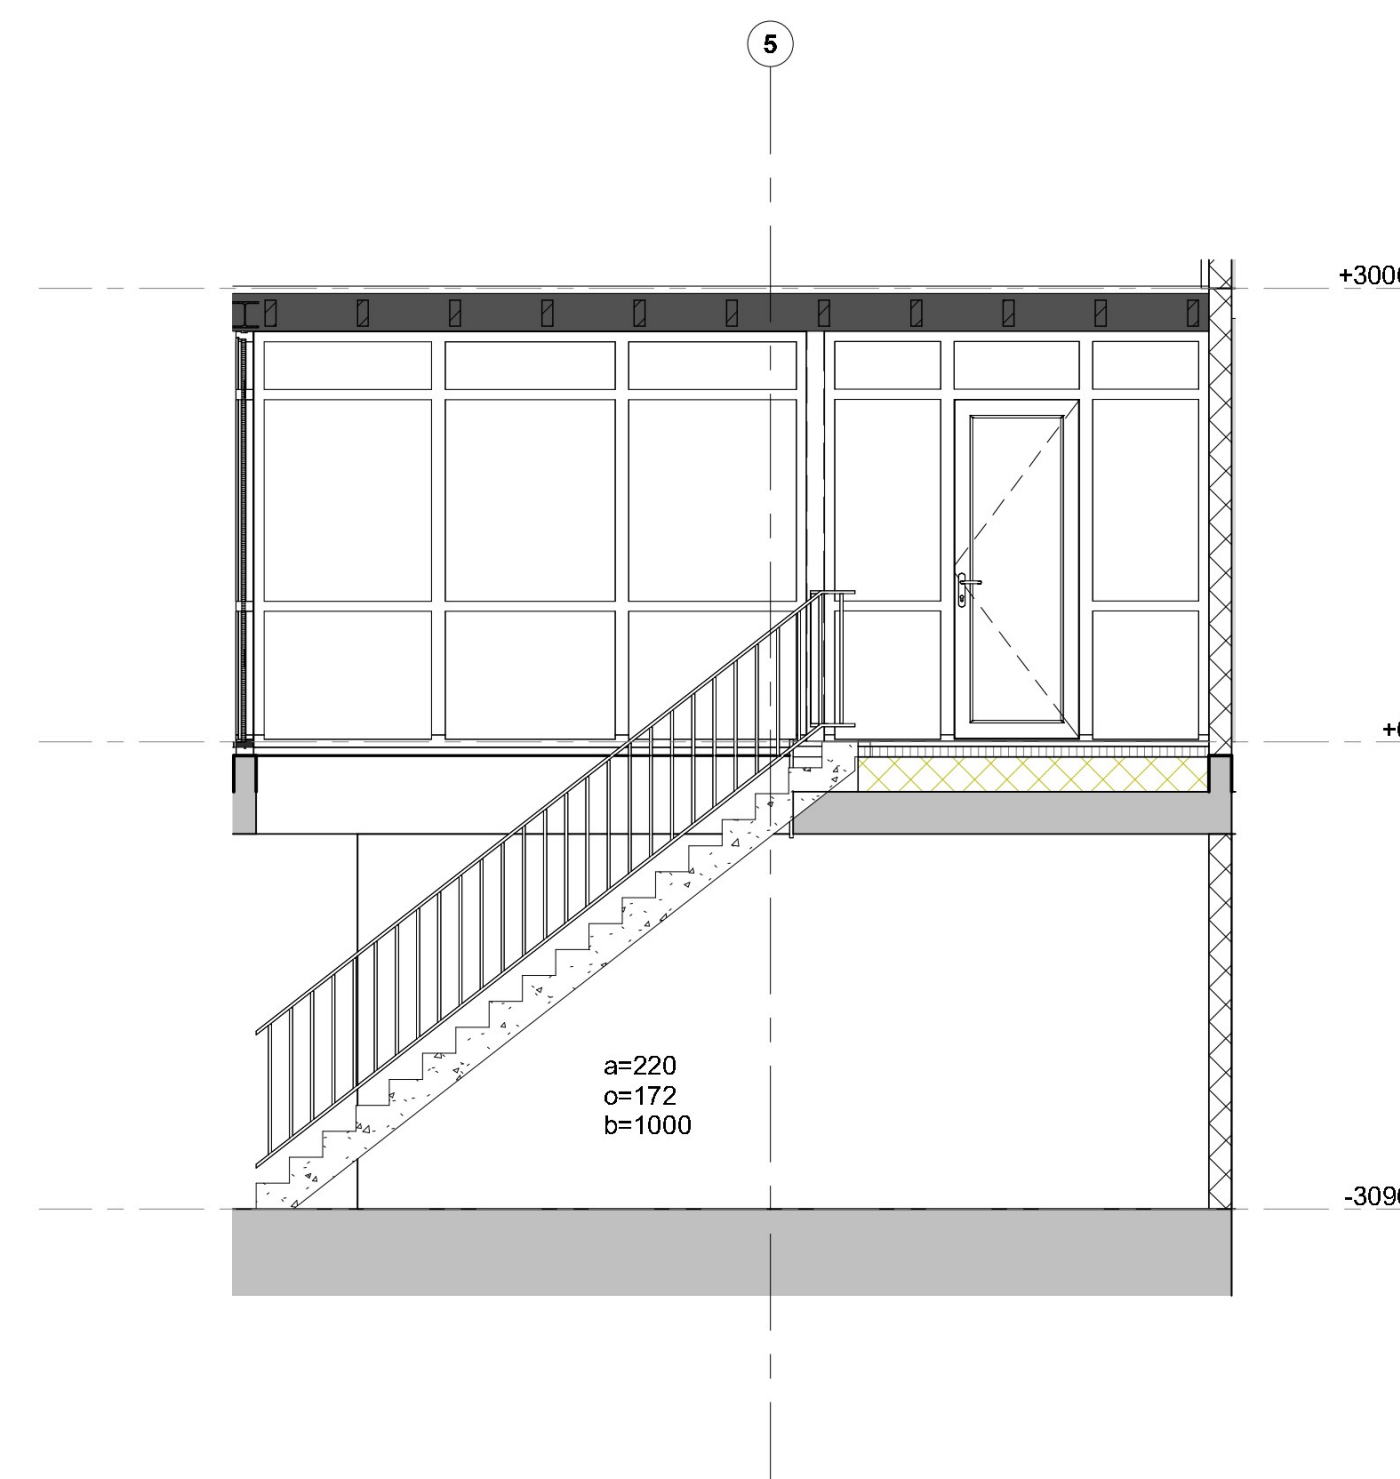

vluchttrap kelder
1 : 50

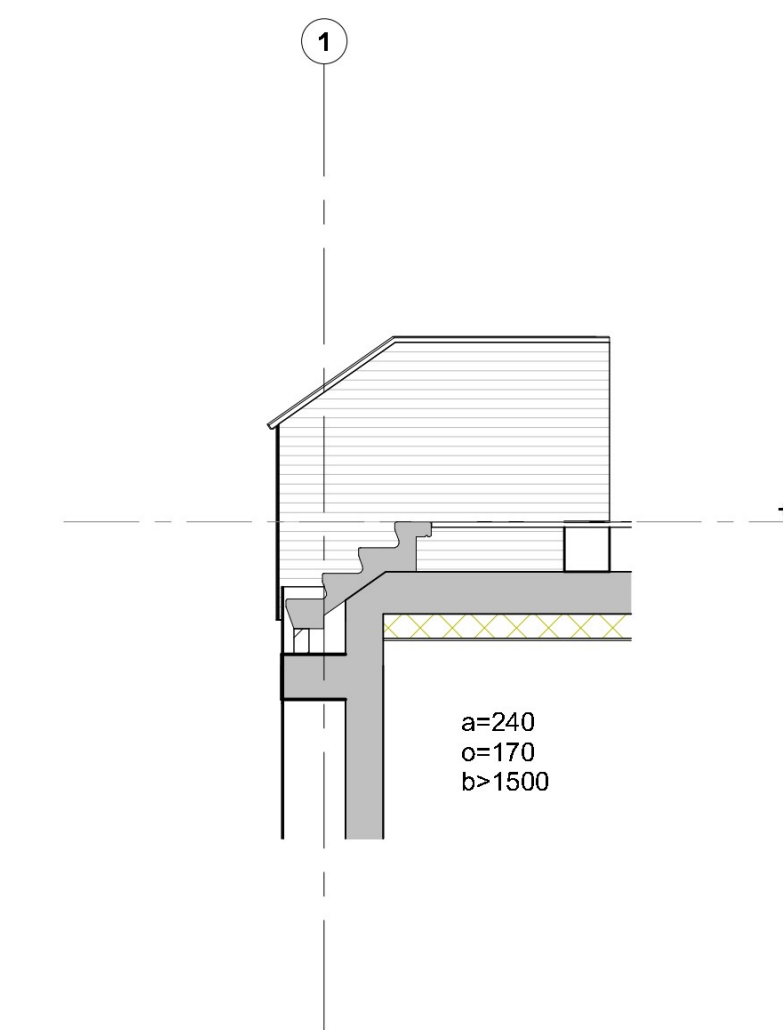

hoofdingang
1 : 50

Trappen en bordessen van het trappenhuis:

- Trappen onderzijde gerold, instortvoorzieningen traphekken incl.
- Trappen uitvoeren met bomen, loopvlakken voorzien van antislipstructuur
- Bordessen uitvoeren met schrobrand, onderzijde gerold, instortvoorzieningen traphekken incl.
- Loopvlakken bordessen uitvoeren met antislipstructuur

Trap ter plaatse van de hoefdentree:

- Trappen onderzijde gerold, loopvlak uitvoeren met antislipstructuur



project
Pastoriestaete Bodegraven
opdrachtgever
Pastoriestaete B.V.

formaat A1
schaal 1 : 50
datum 12-07-2024
fase Technisch Ontwerp
getekend Author

onderwerp
trappen
status
Voorlopig

projectnummer
PE23027
tekening
24-01