



1 -1b\_P-Souterrain achterzijde - DWA\_floortplan\_plot\_Werktuigbouw + NUTS 1/100  
1 : 100

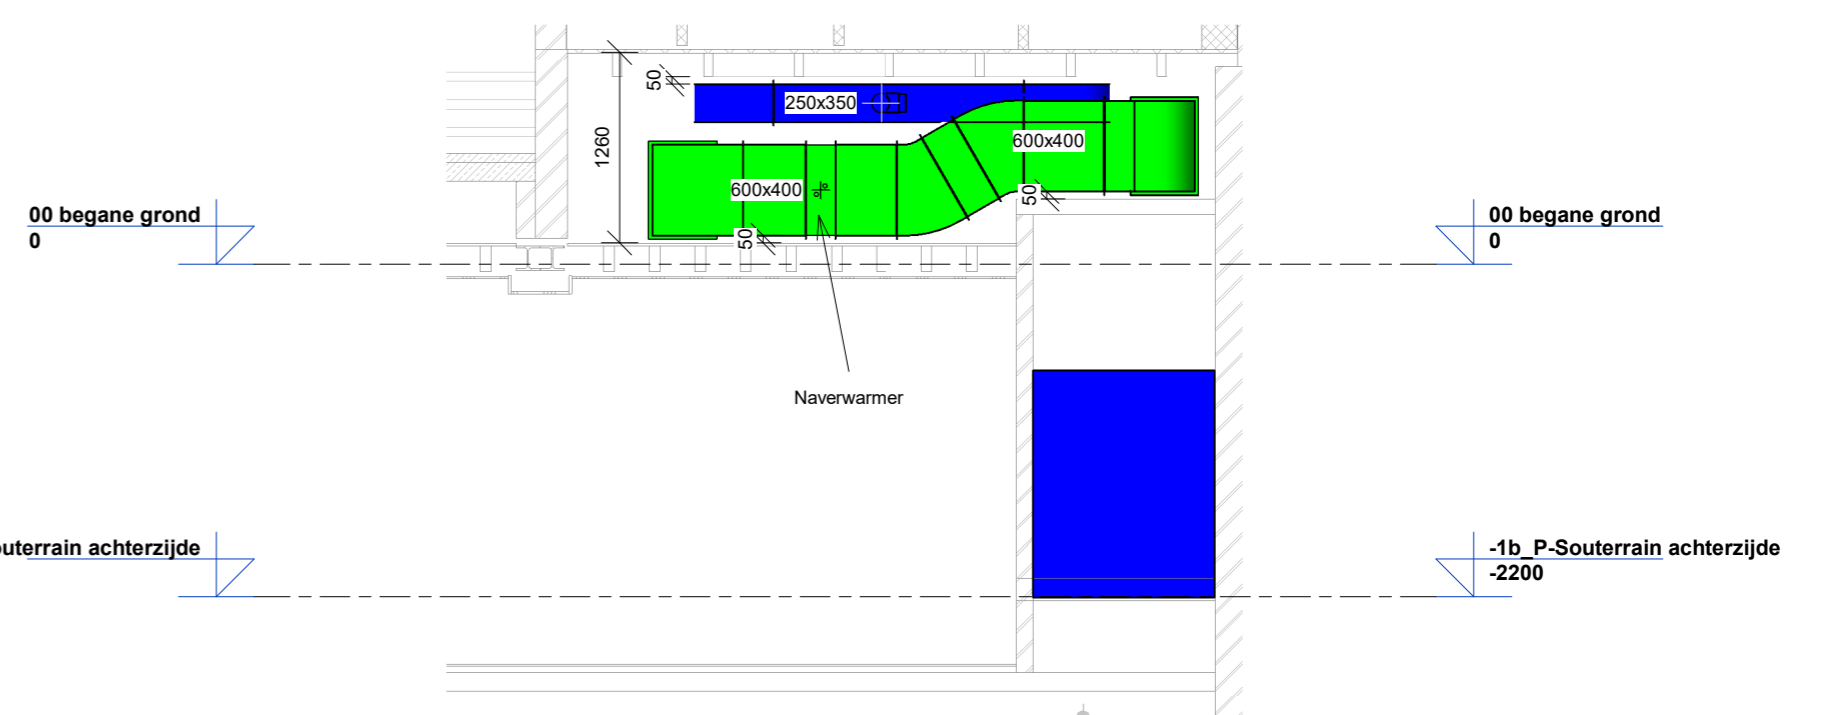

2 Souterrain A  
1 : 50

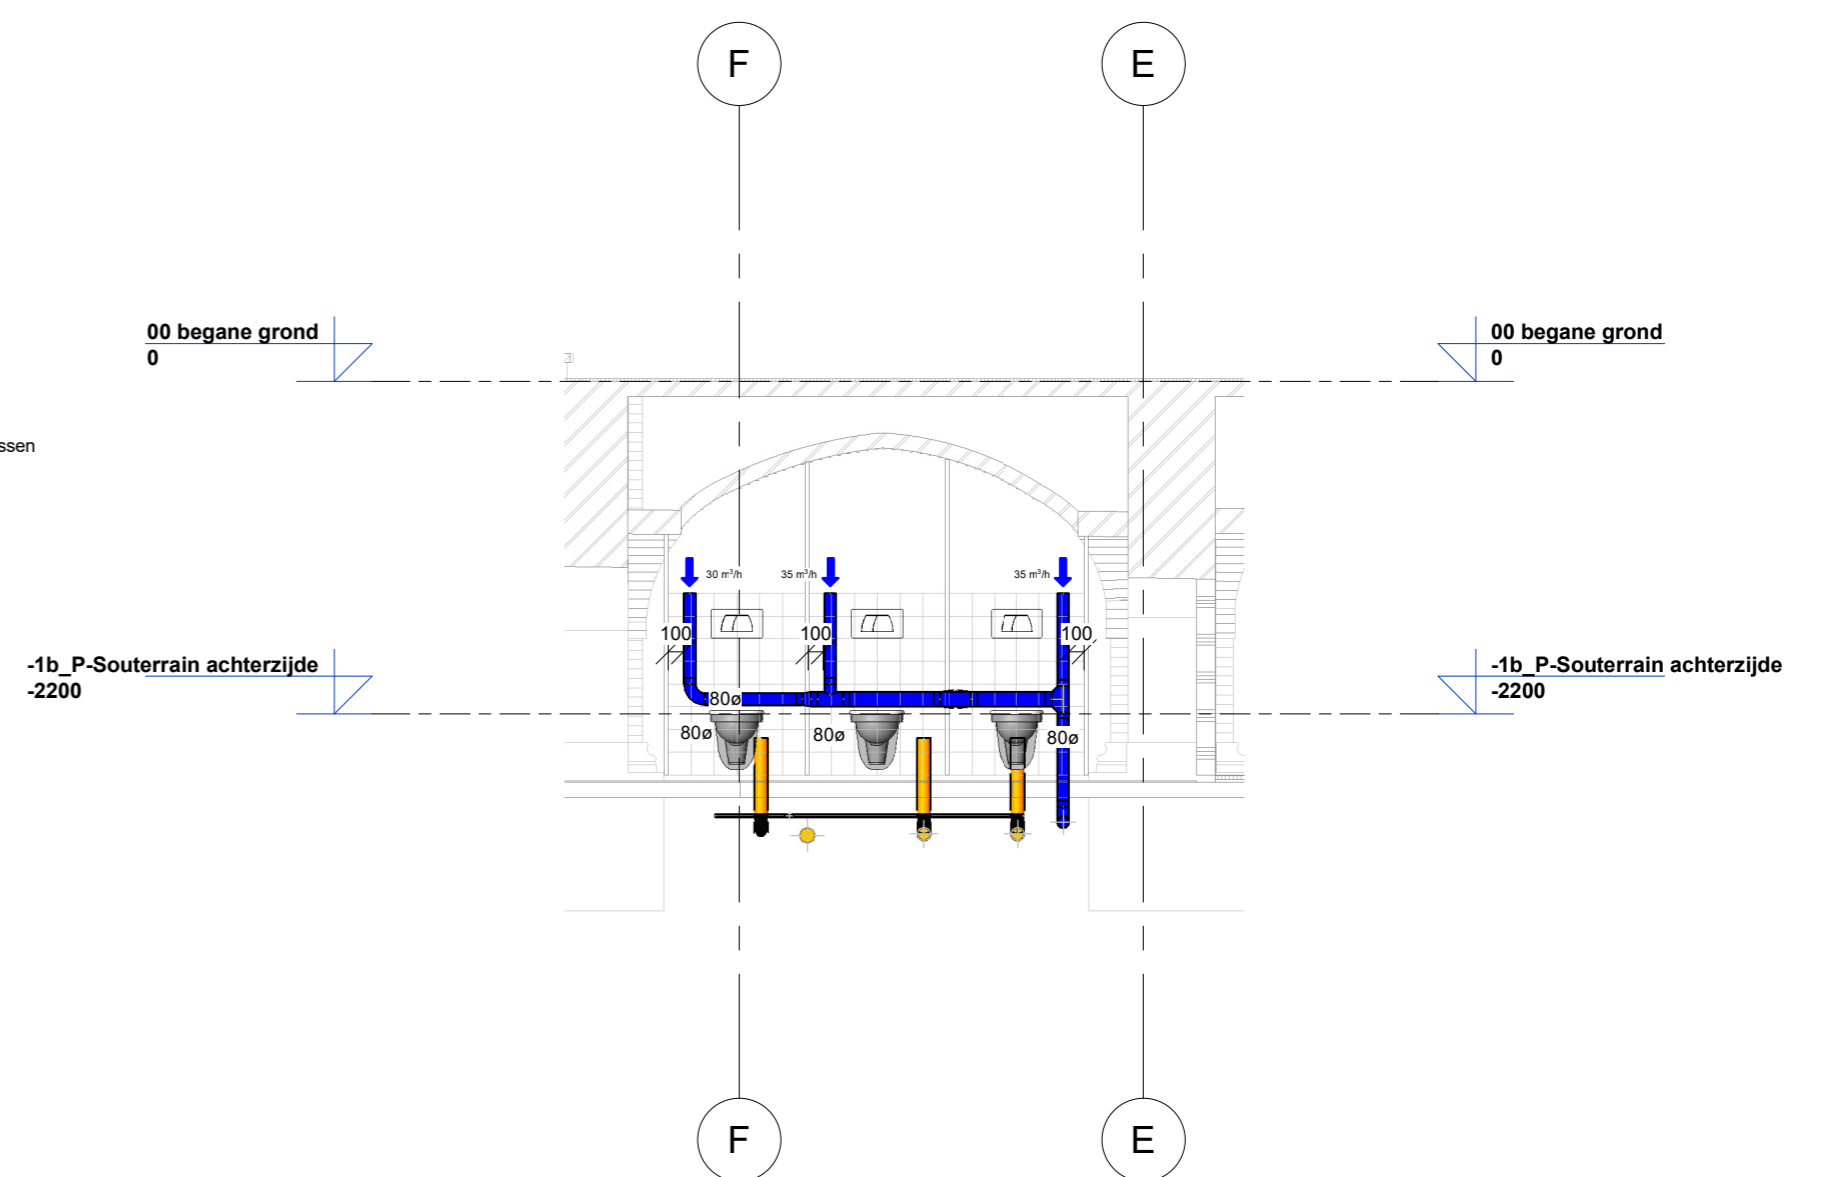

3 Souterrain B  
1 : 50

RENVOOI W-Installaties	
Symbol	Verklaring
	Aanzuig buitenlucht
	Afblaat buitenlucht
	Lucht retour
	Lucht toevoer
	Vuilwater
	Ont- en beluchting
	Koudwater
	Koelwater aanvoer
	Koelwater retour
	CV aanvoer
	CV retour

**DWA**  
 Plaats: 2073  
 2800 BE Gouda  
 T 088 - 163 53 00  
 F 088 - 163 53 01  
 www.dwa.nl  
 dwa@dwa.nl

Projectnummer: 20334  
 Bladnummer: W-1

Gewijzigd:  
 A D  
 B E  
 C F




Datum bouwkundige onderlegger:

Project: Stadhuis Gouda  
 Omschrijving: Werktuigbouwkundige Installaties Souterrain


Opdrachtgever: Gemeente Gouda  
 Architect: Van Hoogevest Architecten

Schaal: 1:100  
 Datum: 07-09-2023  
 Fase: DO  
 Status: Definitief  
 Formaat: A1  
 Getekend: TVAR



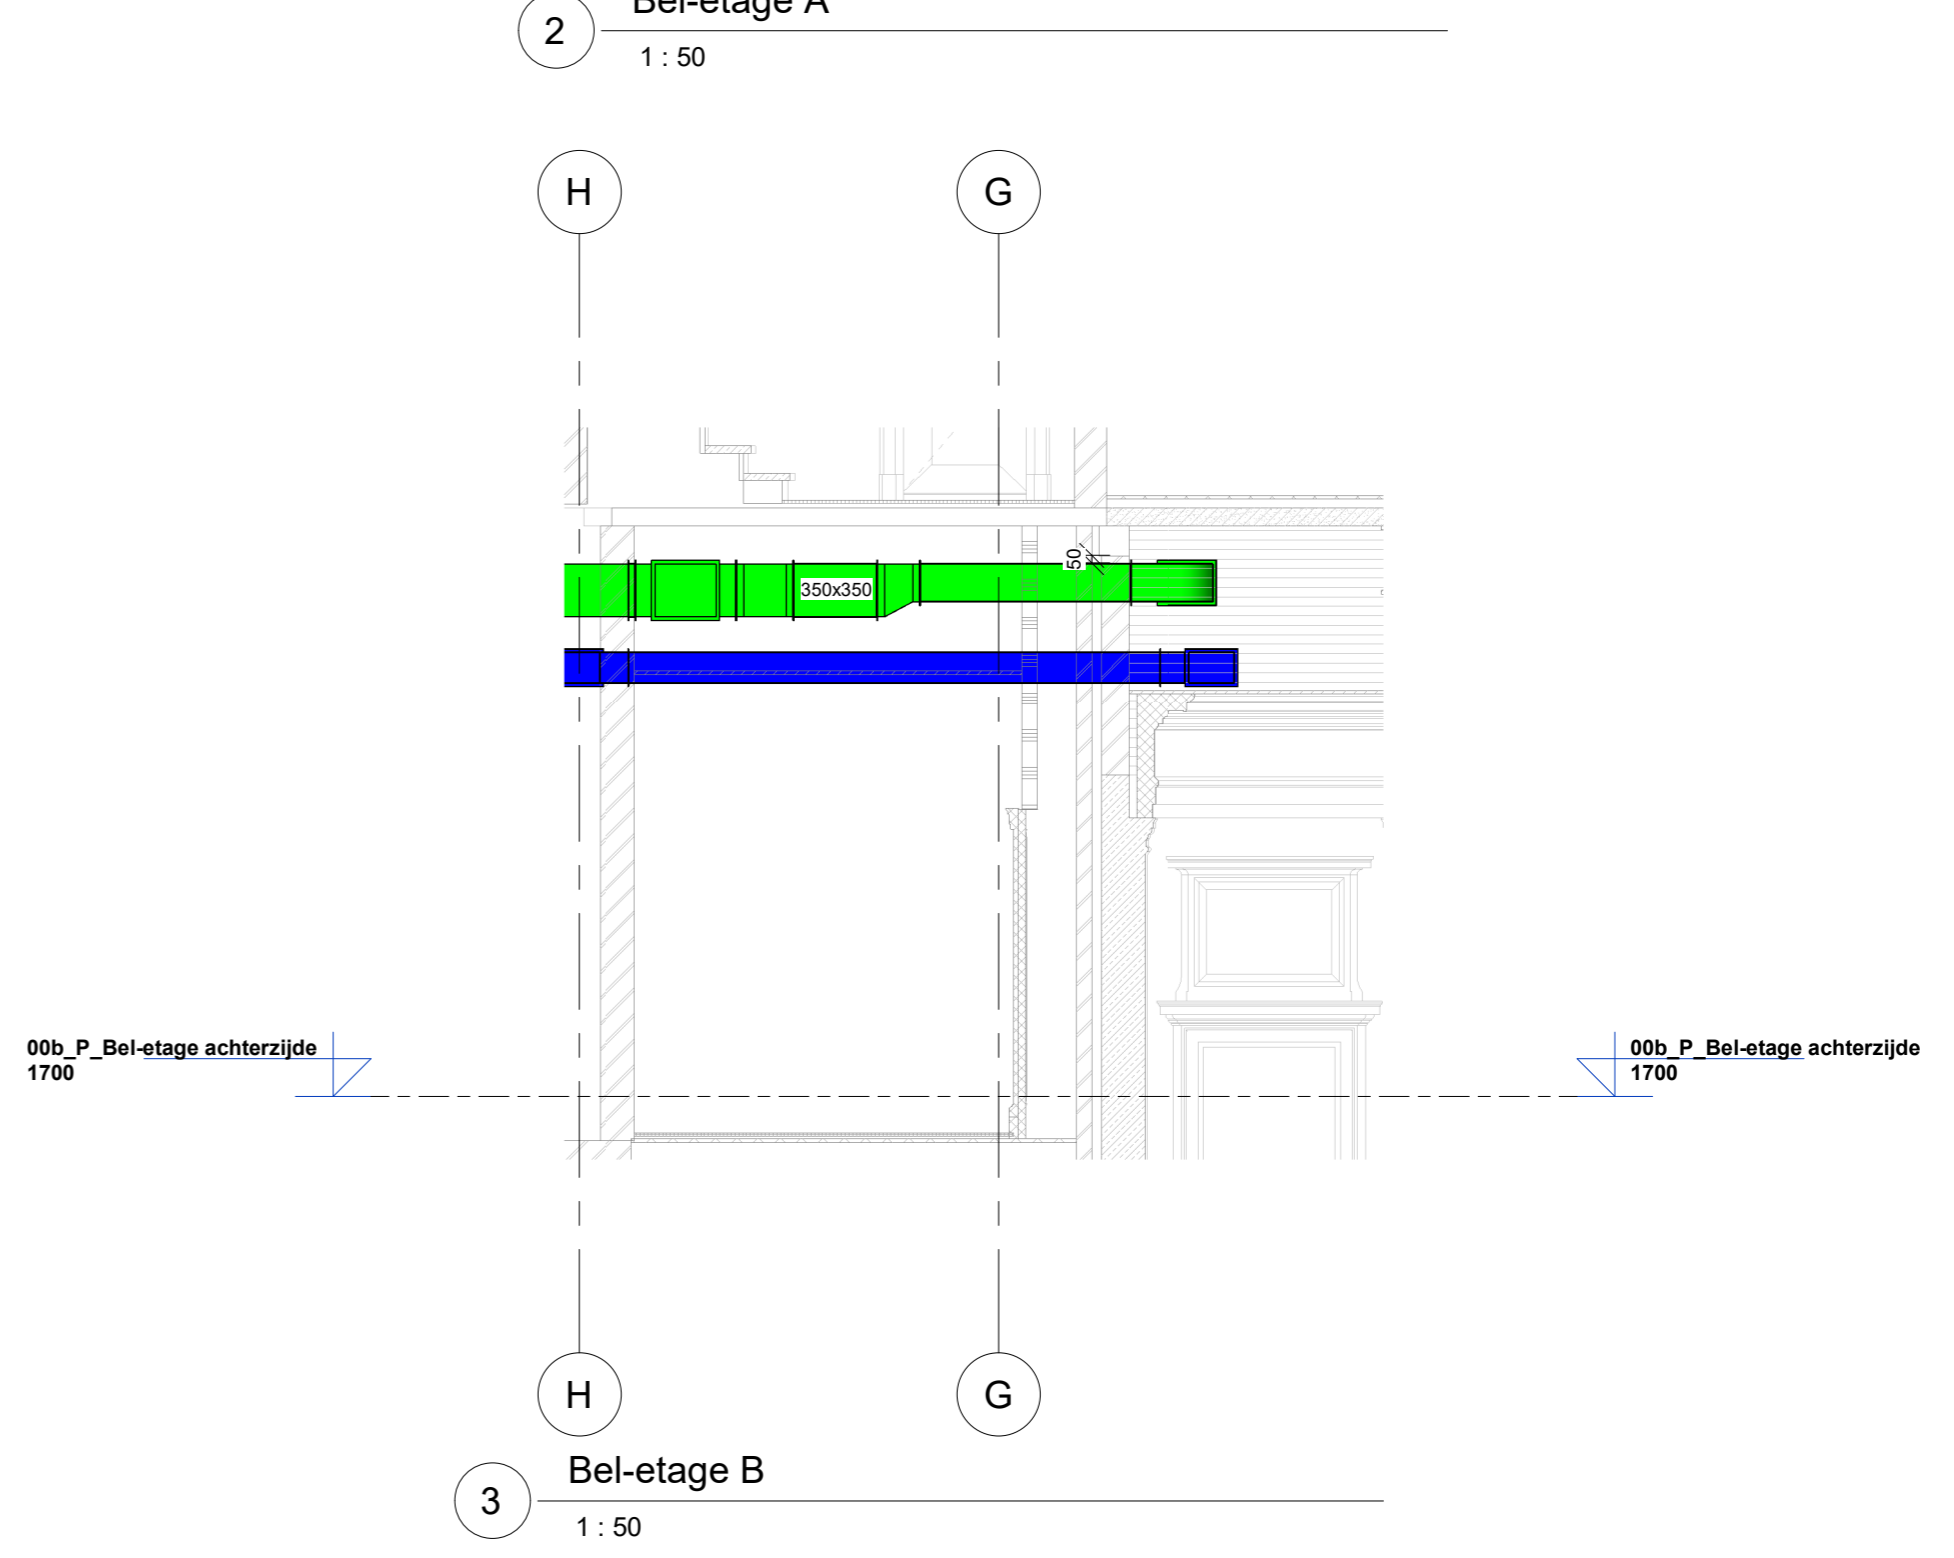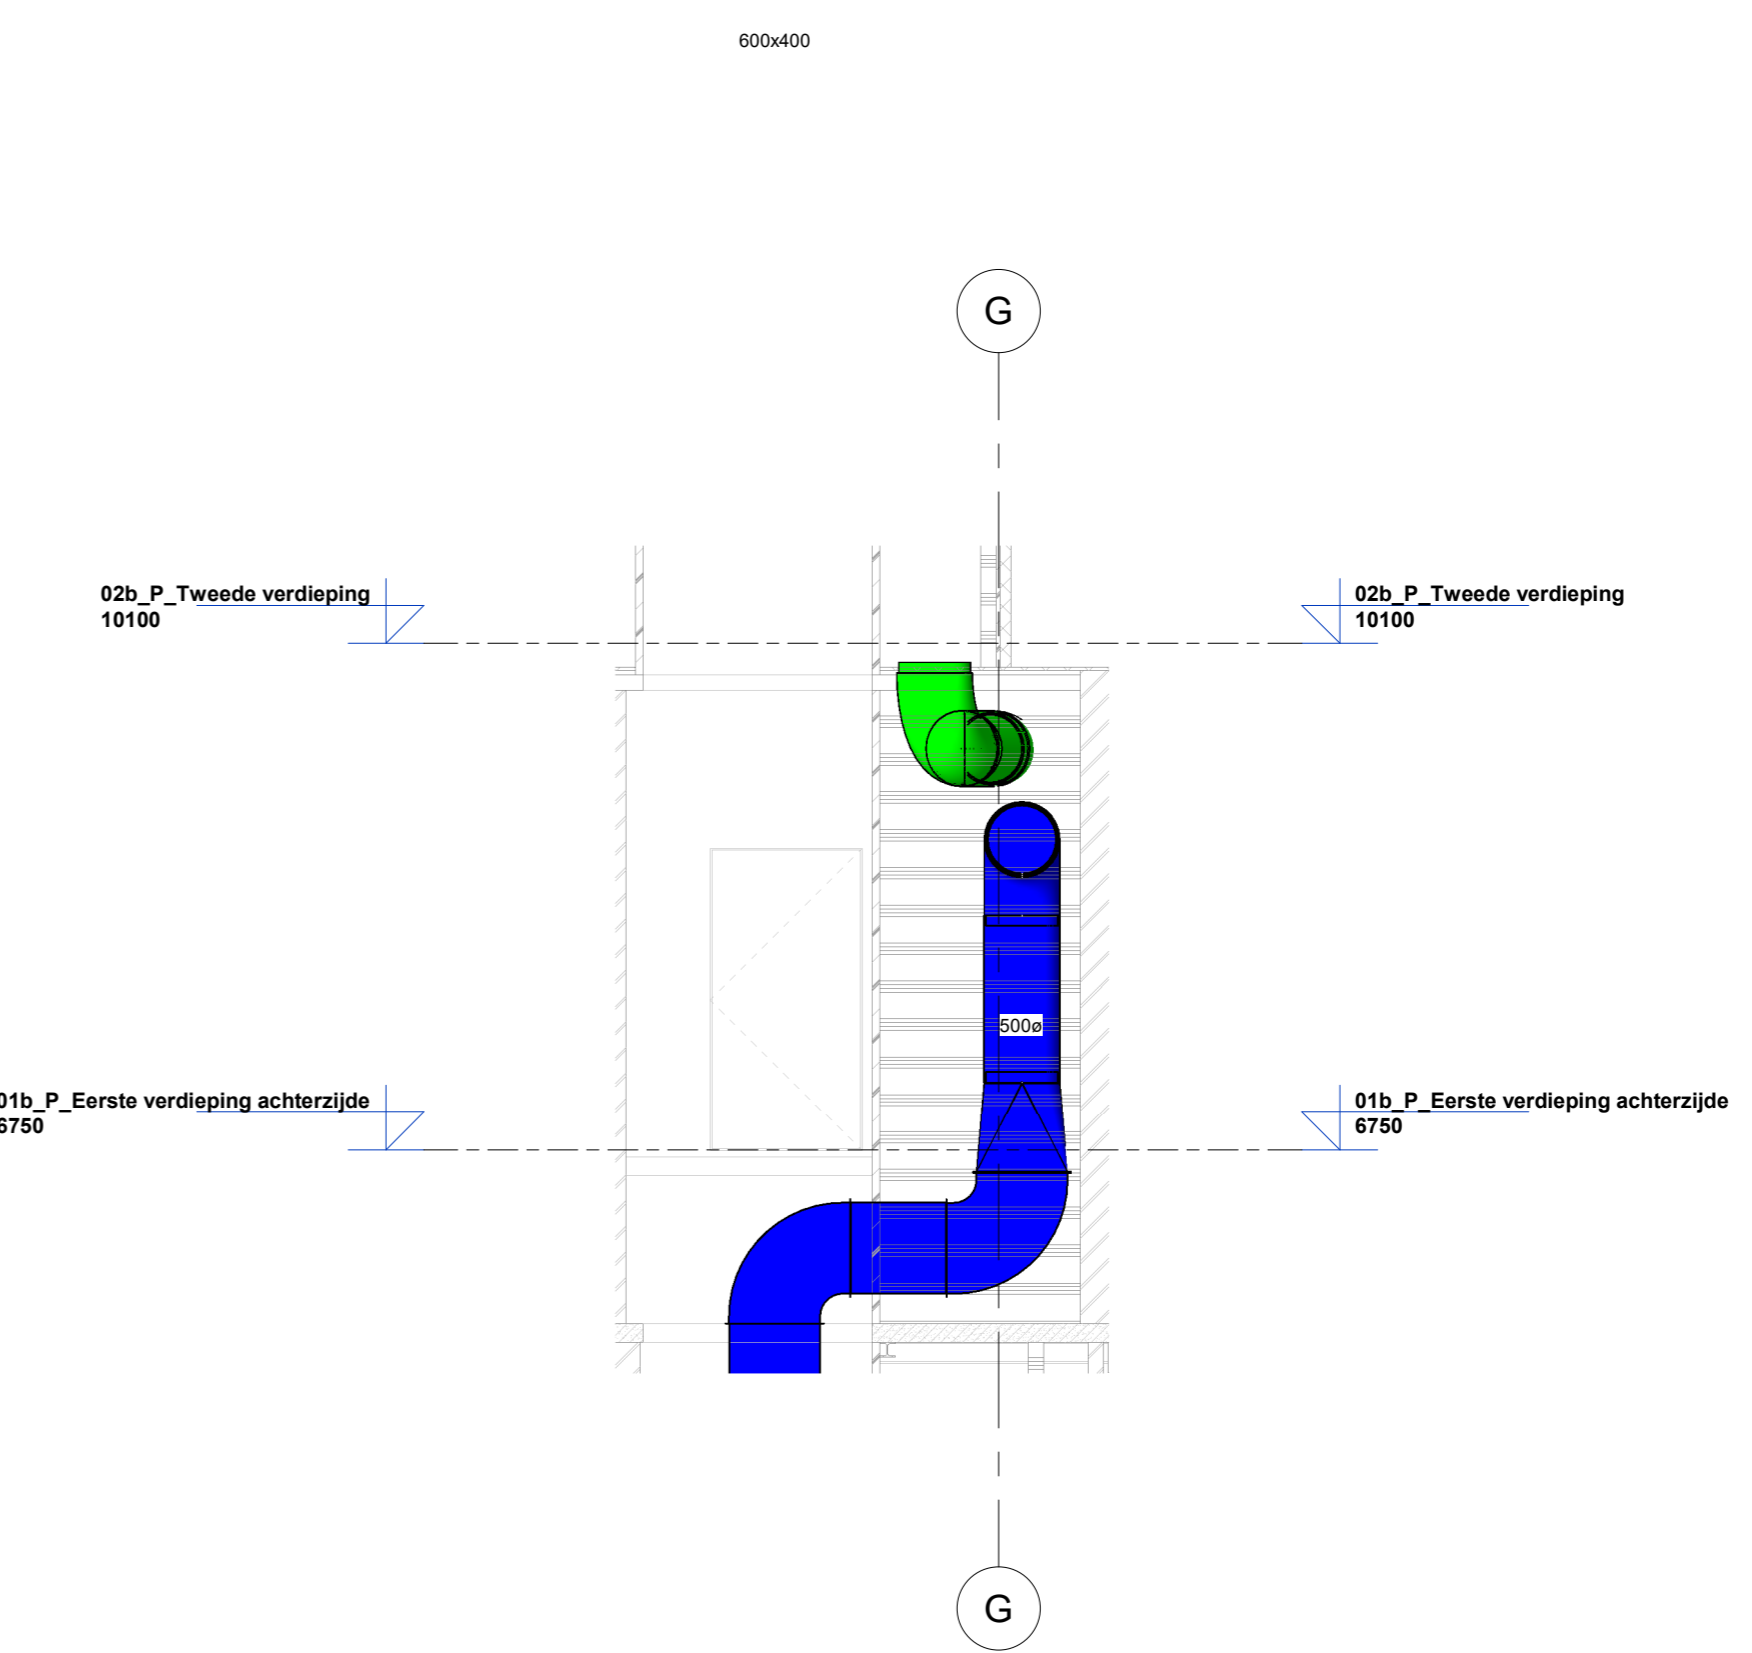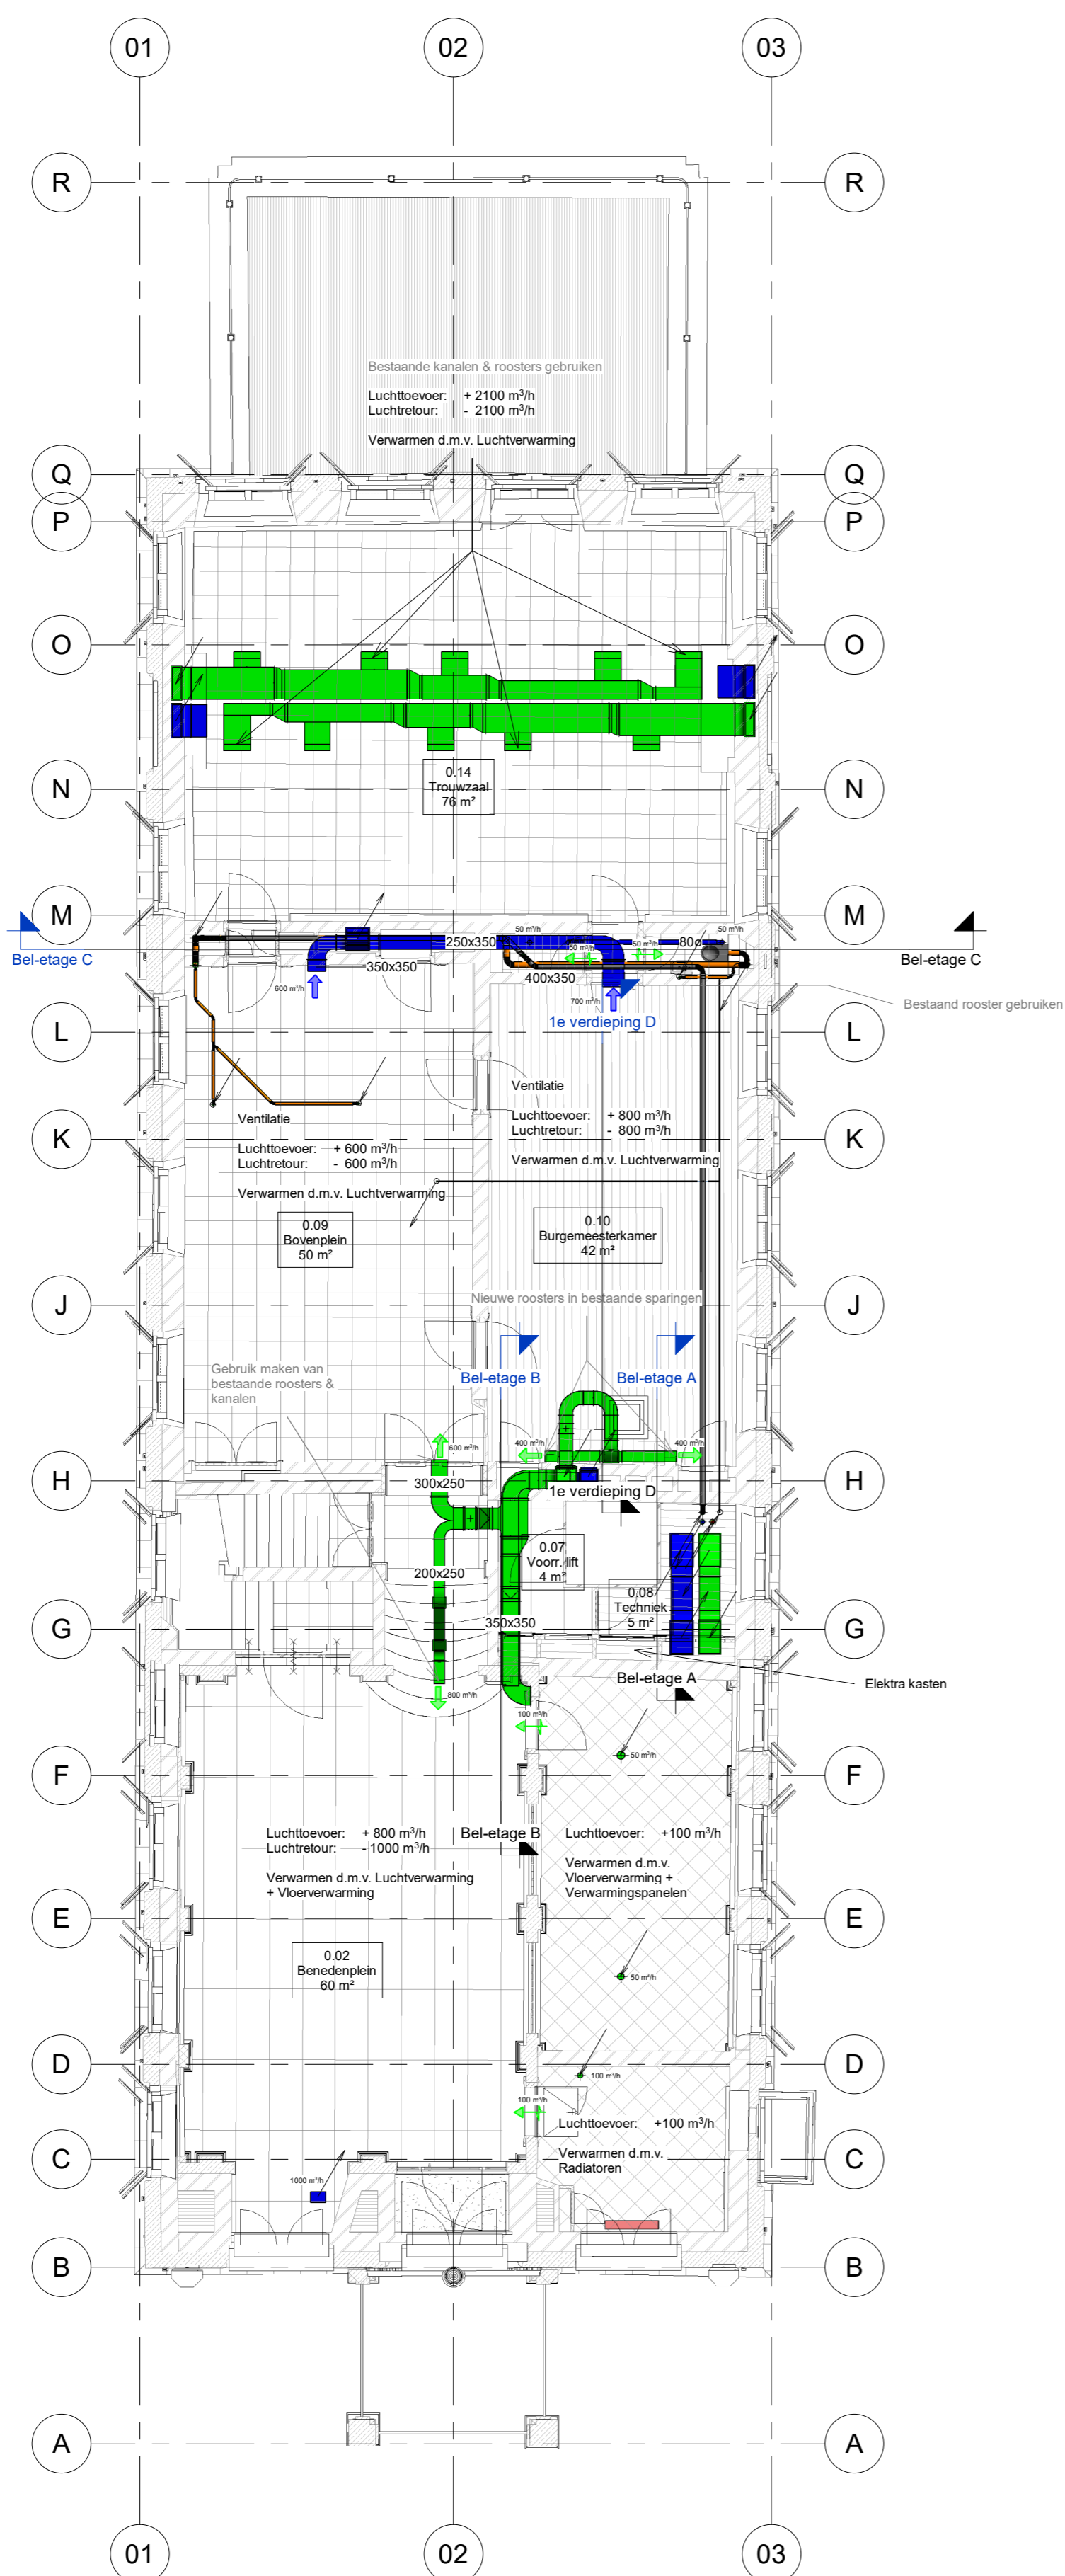

1 00b\_P\_Bel-etage achterzijde - DWA\_floorplan\_plot\_Werktuigbouw + NUTS 1/100  
1 : 100

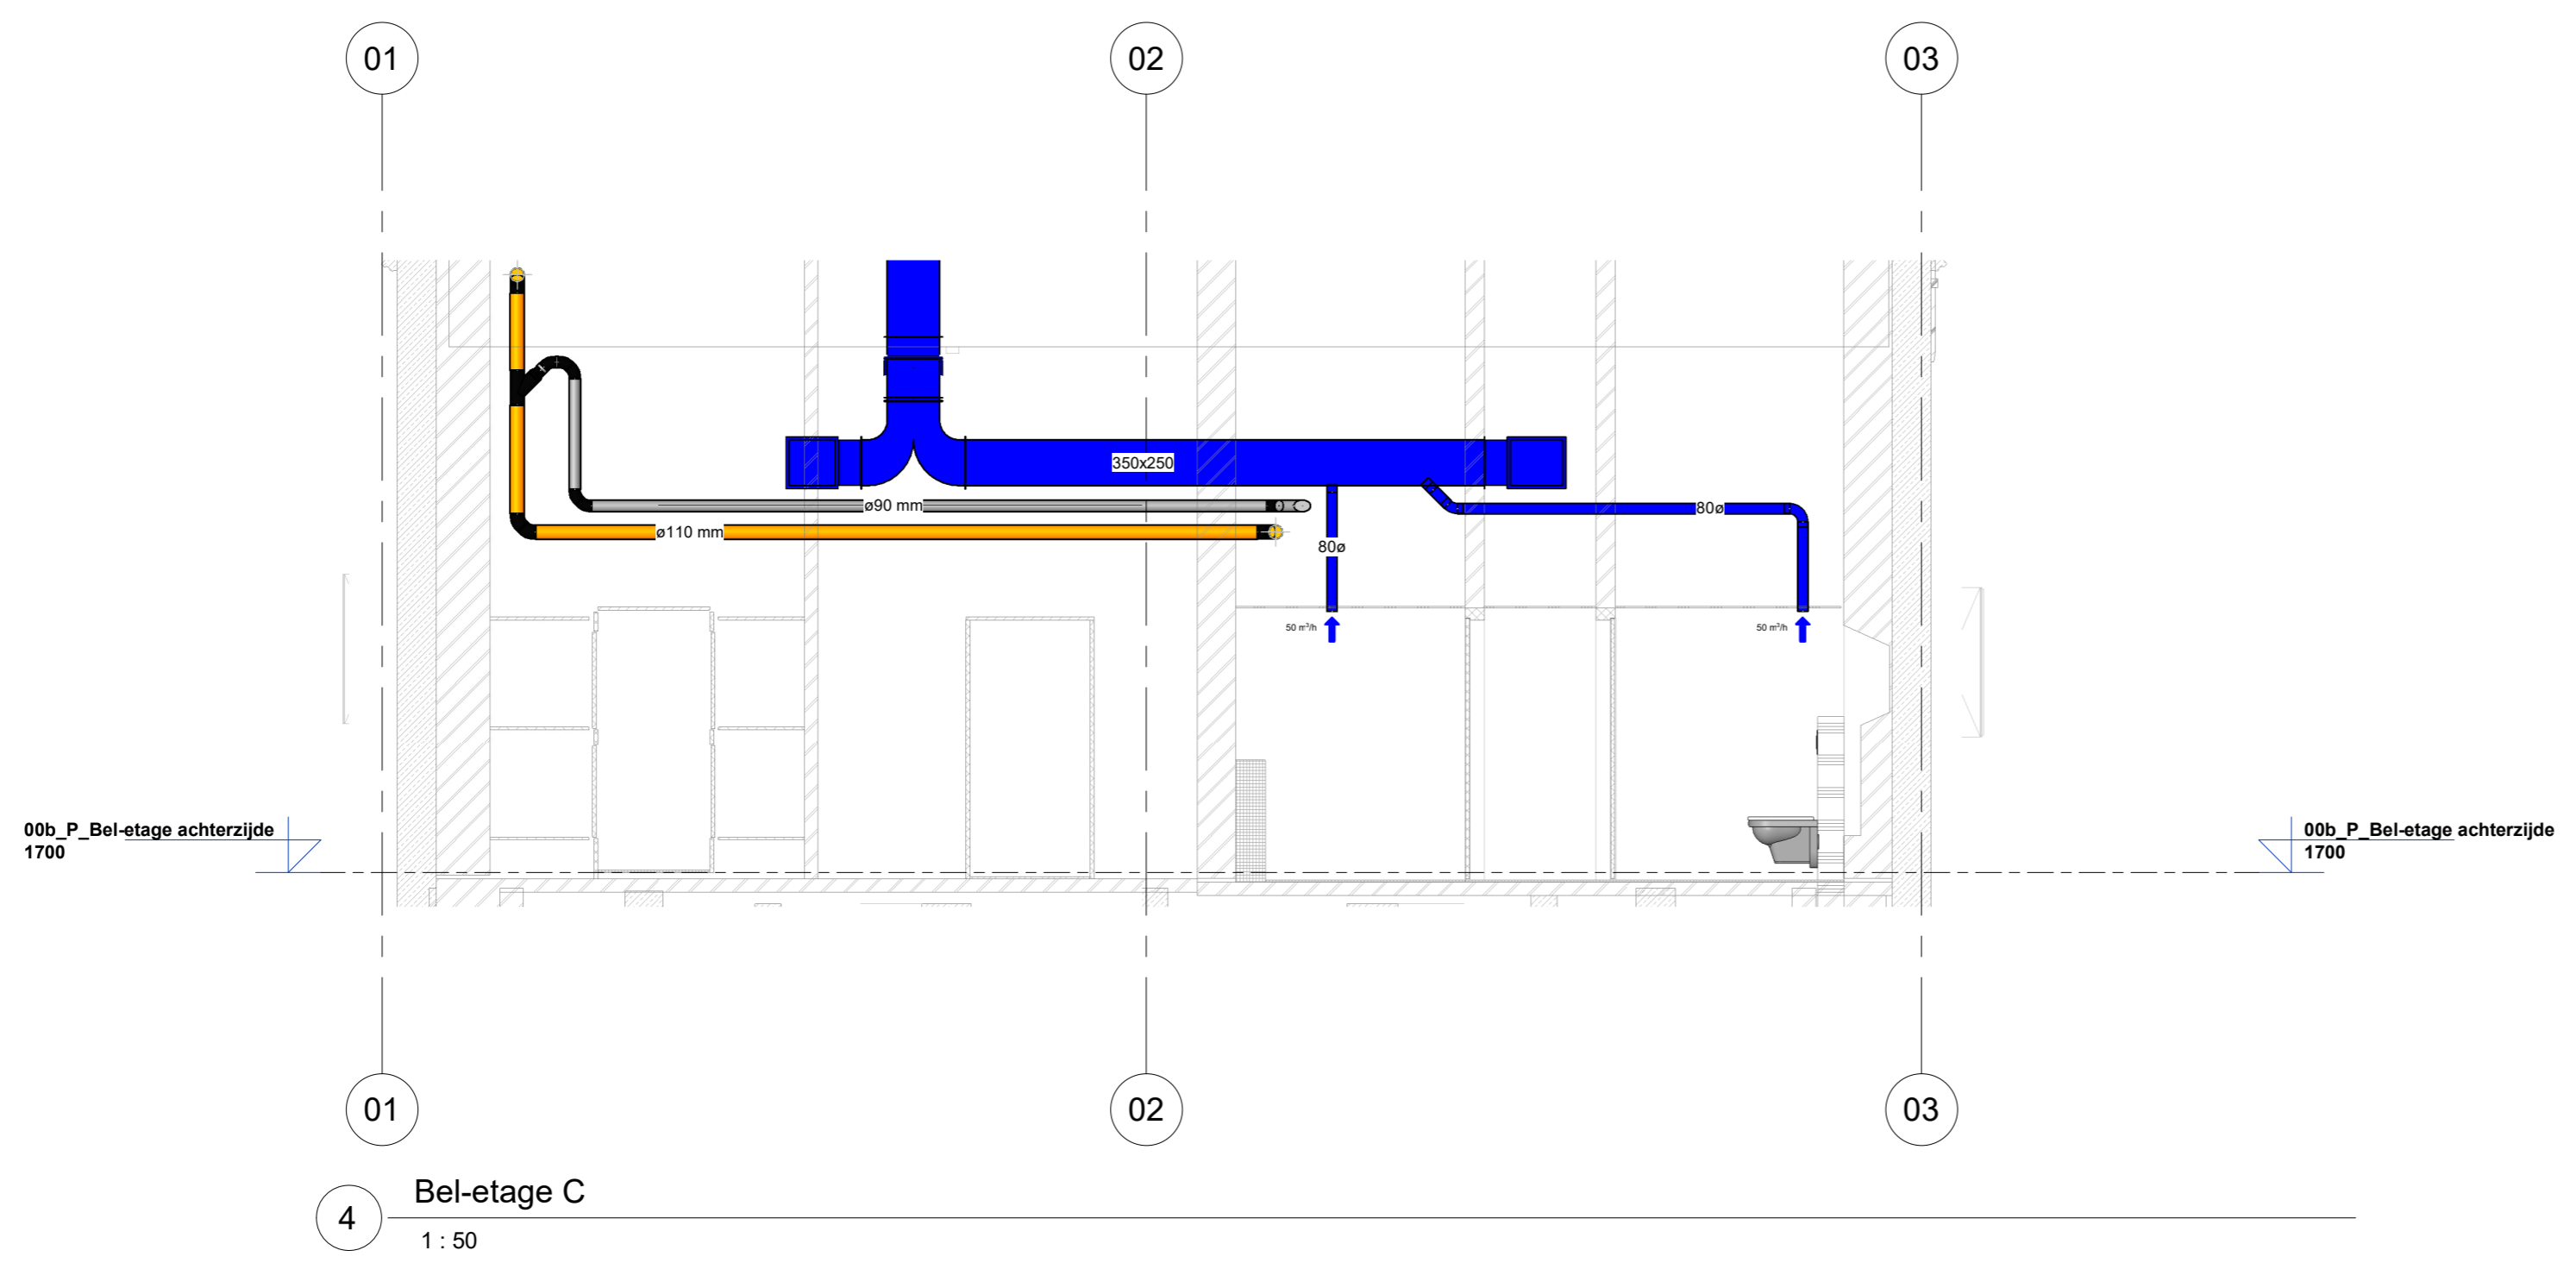

RENVOOI W-Installaties	
Symbol	Verklaring
	Aanzuig buitenlucht
	Afblaat buitenlucht
	Lucht retour
	Lucht toevoer
	Vuilwater
	Ont- en beluchting
	Koudwater
	Koelwater aanvoer
	Koelwater retour
	CV aanvoer
	CV retour

Planhuis 2073  
2800 BE Gouda  
T 088 - 163 53 00  
F 088 - 163 53 01

www.dwa.nl  
dwa@dwa.nl

Projectnummer: 20334  
Bladnummer: W00

Gewijzigd: A, B, C  
D, E, F


Datum bouwkundige onderlegger:

Project: Stadhuis Gouda  
Omschrijving: Werktuigbouwkundige Installaties Bel-etage  
Opdrachtgever: Gemeente Gouda  
Architect: Van Hoogevest Architecten


Schaal: 1:100  
Fase: DO

Datum: 07-09-2023  
Status: Definitief

Formaat: A1  
Getekend: TVAR

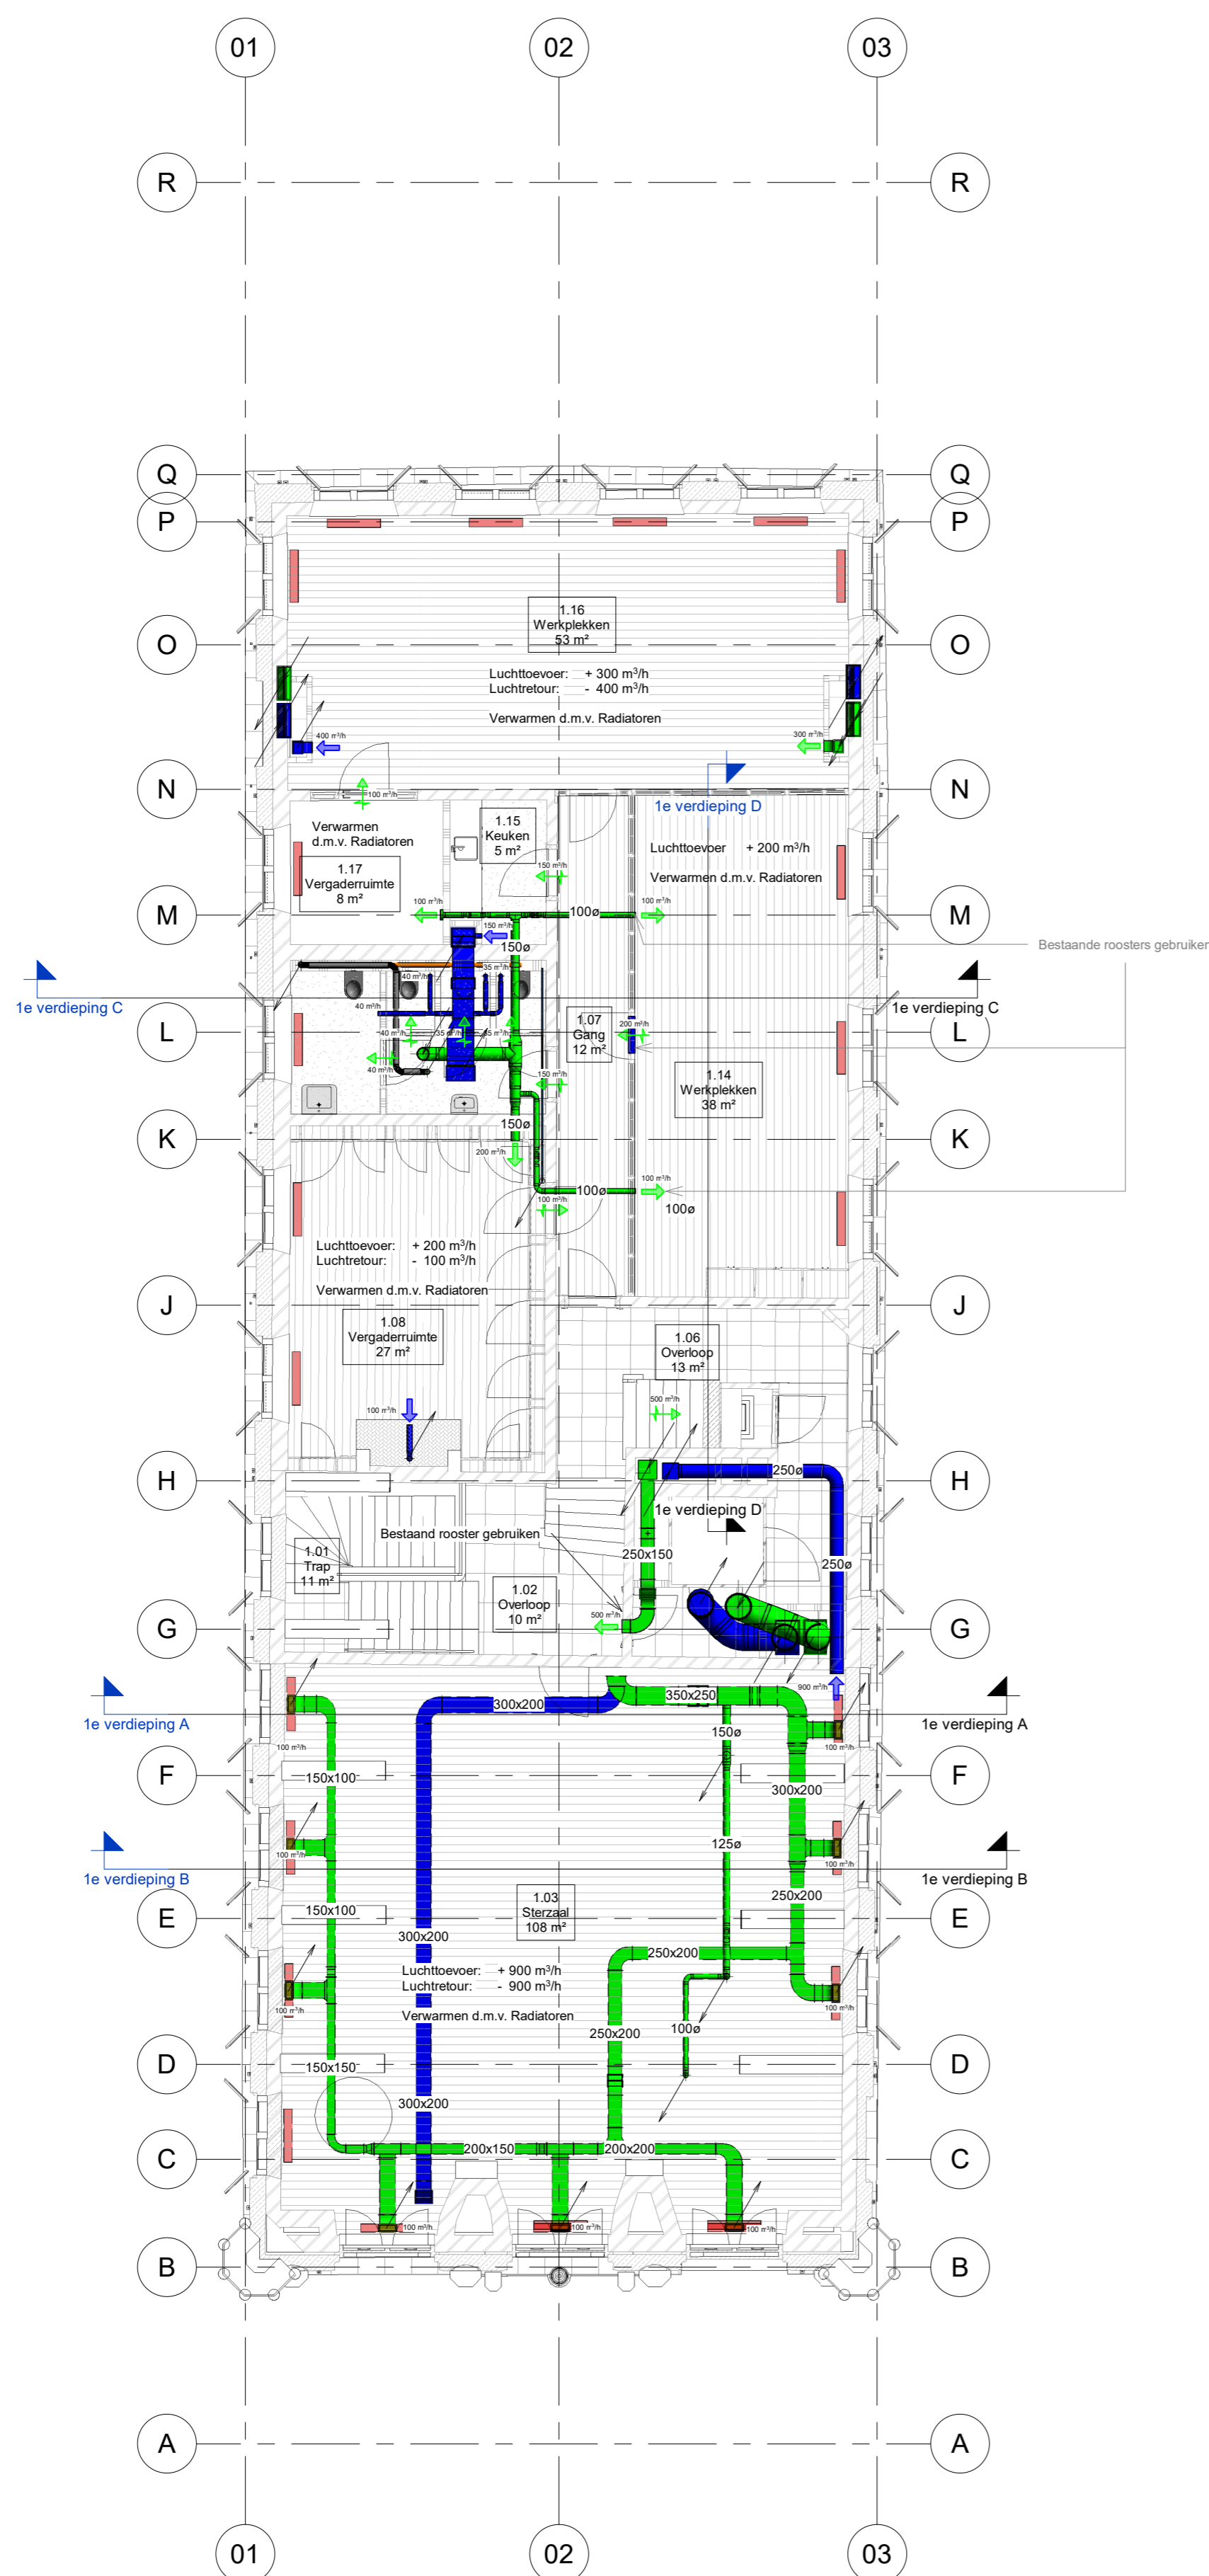


1 01b\_P\_Eerste verdieping achterzijde - DWA\_floorplan\_plot\_Werktuigbouw + NUTS 1/100  
1 : 100

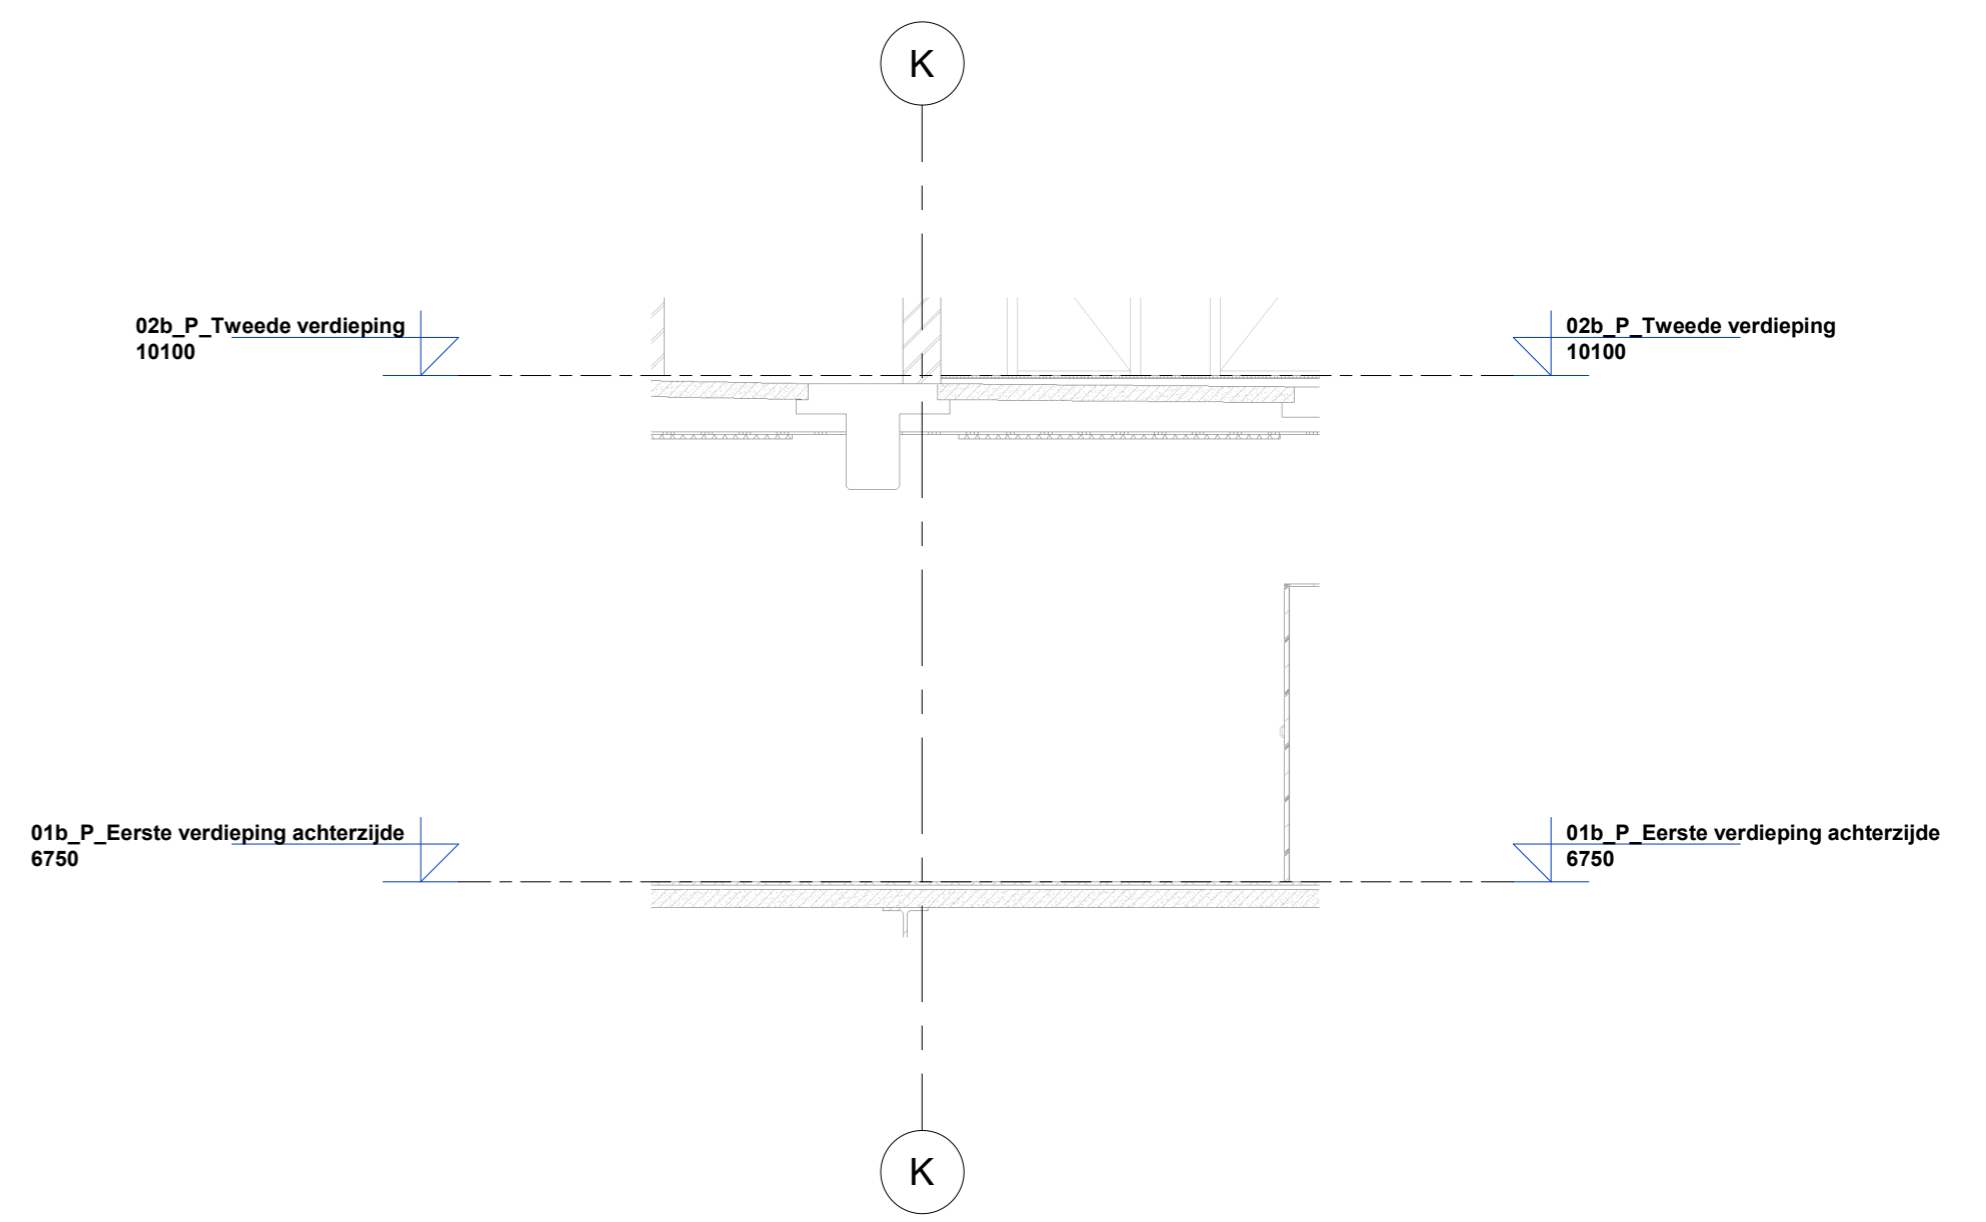


5 1e verdieping D  
1 : 50



3 1e verdieping A  
1 : 50

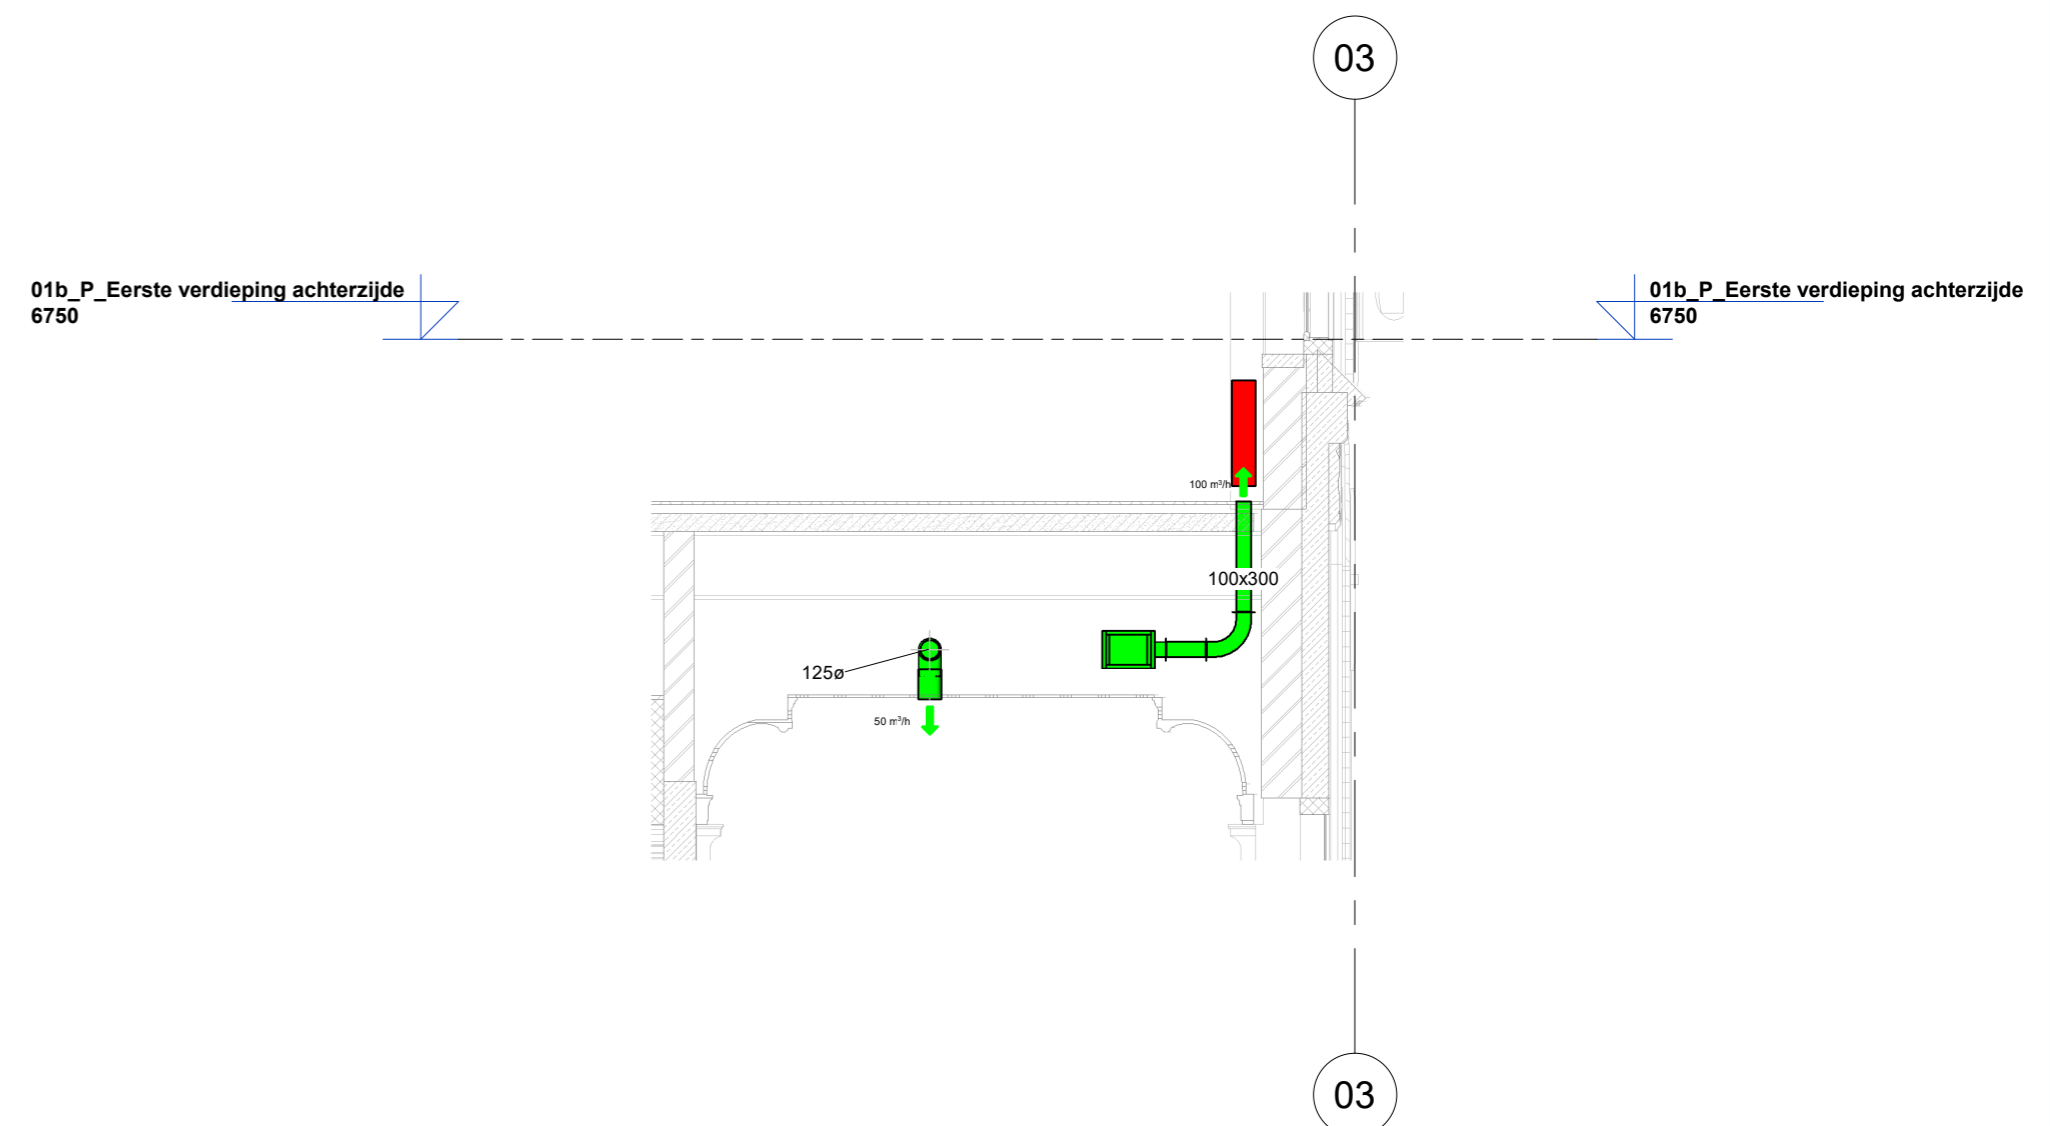

4 1e verdieping B  
1 : 50

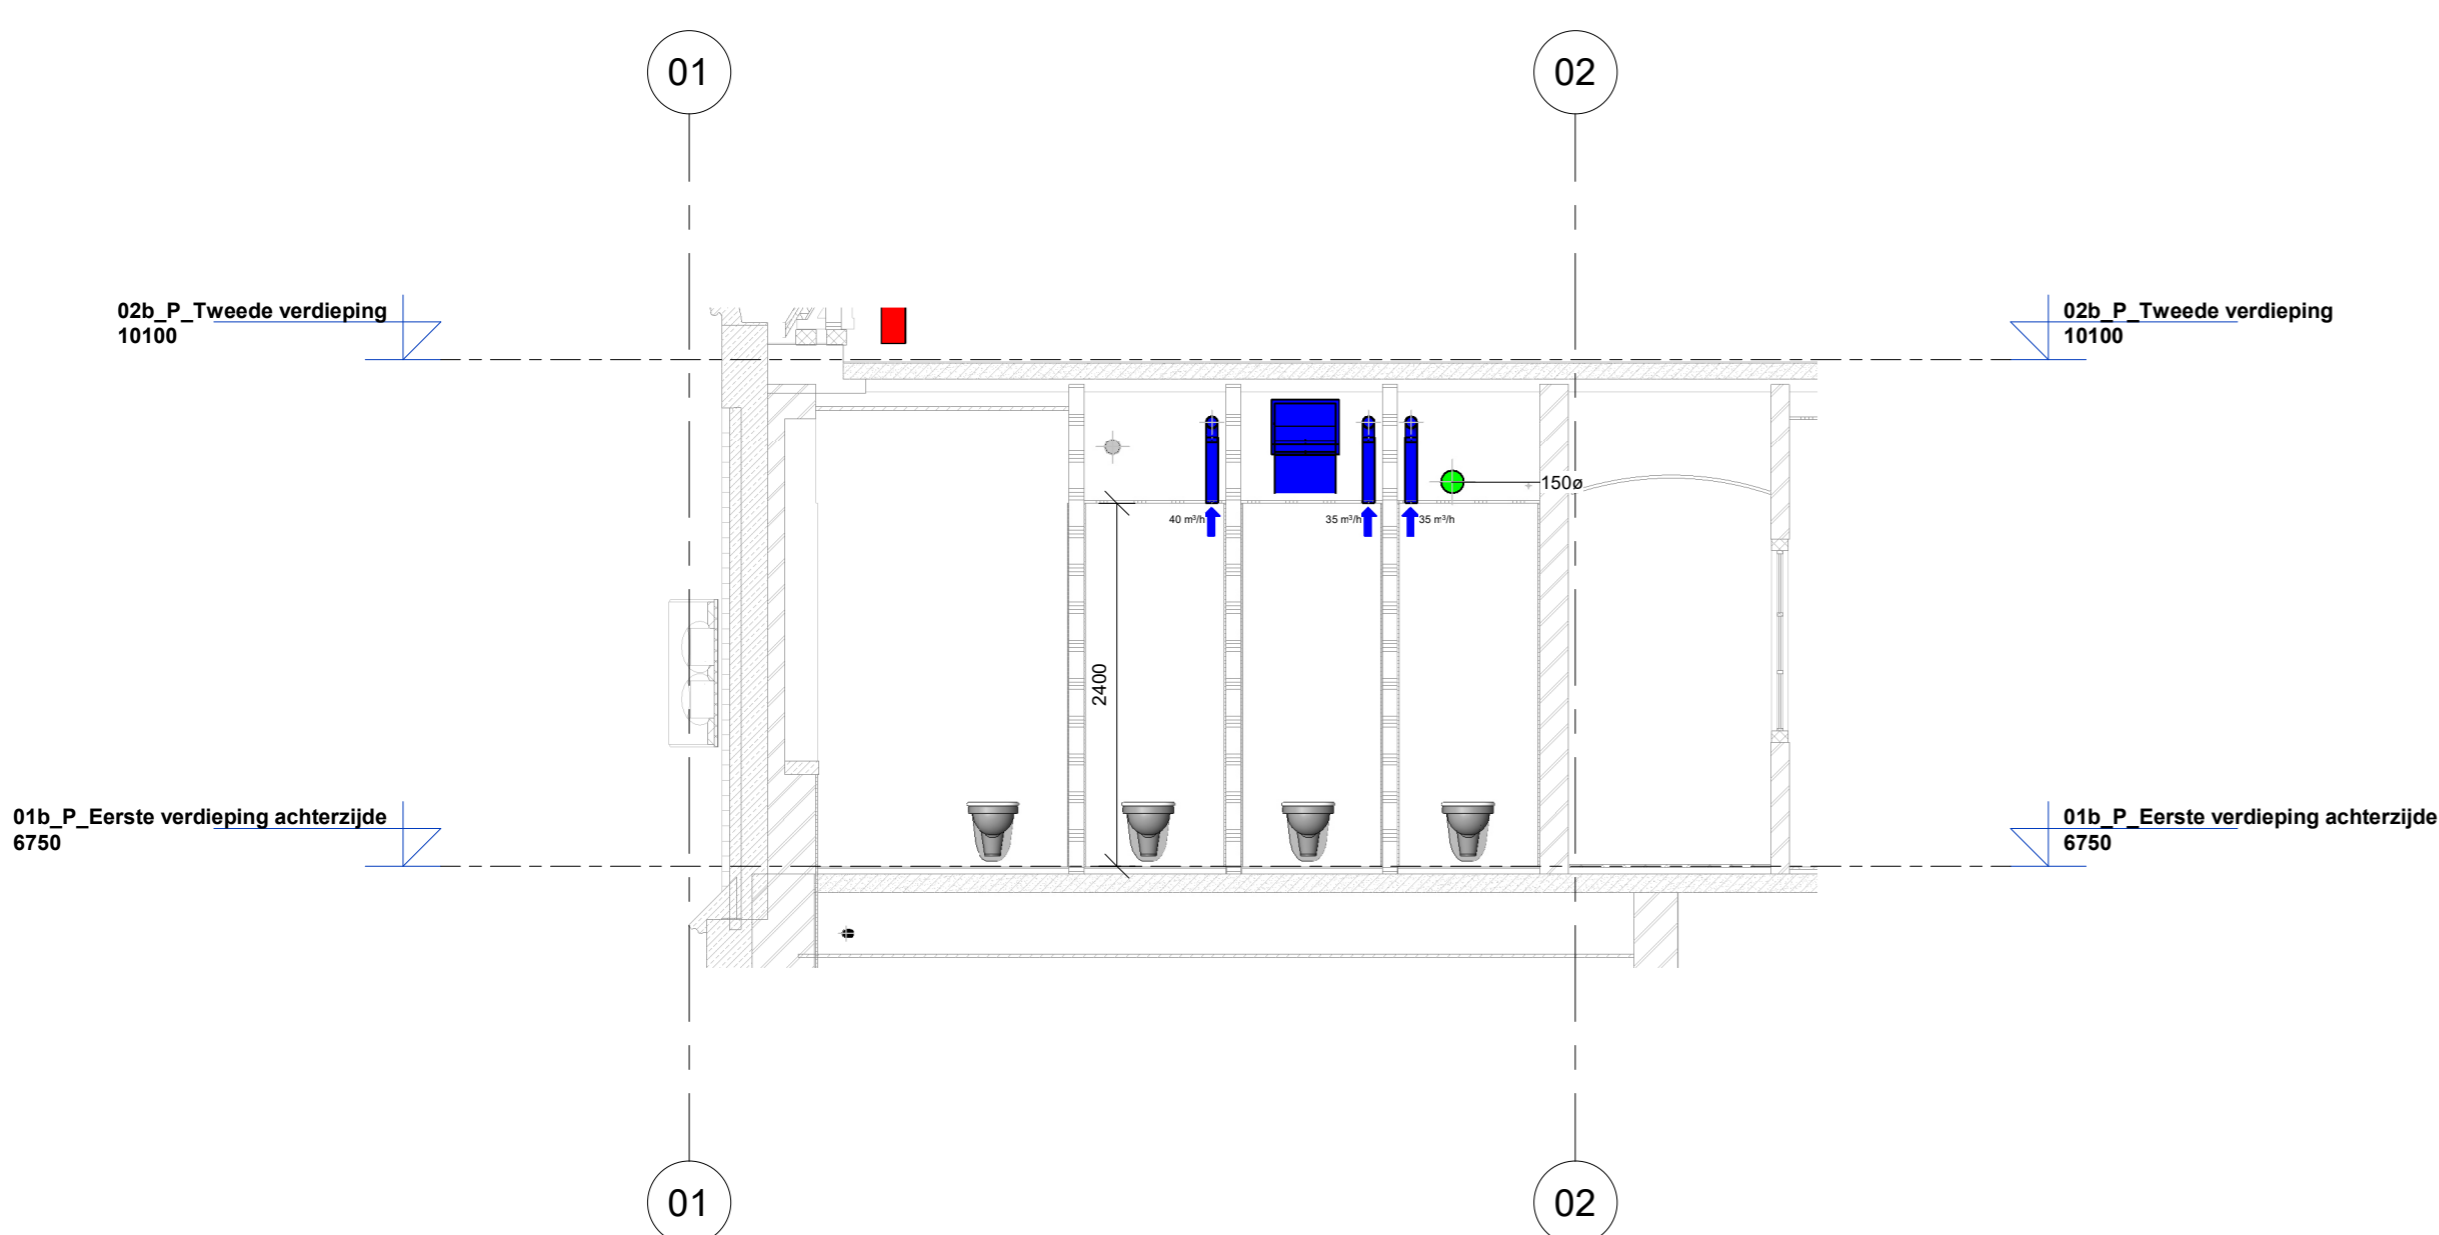

2 1e verdieping C  
1 : 50

RENVOOI W-Installaties	
Symbol	Verklaring
	Aanzuig buitenlucht
	Afblaat buitenlucht
	Lucht retour
	Lucht toevoer
	Vuilwater
	Ont- en beluchting
	Koudwater
	Koelwater aanvoer
	Koelwater retour
	CV aanvoer
	CV retour



Flakbus 2073  
2800 BE Gouda  
T 088 - 163 53 00  
F 088 - 163 53 01

www.dwa.nl  
dwa@dwa.nl


Project: Stadhuis Gouda  
Omschrijving: Werktuigbouwkundige Installaties Eerste verdieping  
Opdrachtgever: Gemeente Gouda  
Architect: Van Hoogevest Architecten

Projectnummer: 20334	Bladnummer: W01	Schaal: 1:100	Datum: 07-09-2023	Formaat: A1
Gewijzigd: A	D	Fase: DO	Status: Definitief	Getekend: TVAR
Datum: bouwkundige onderlegger				



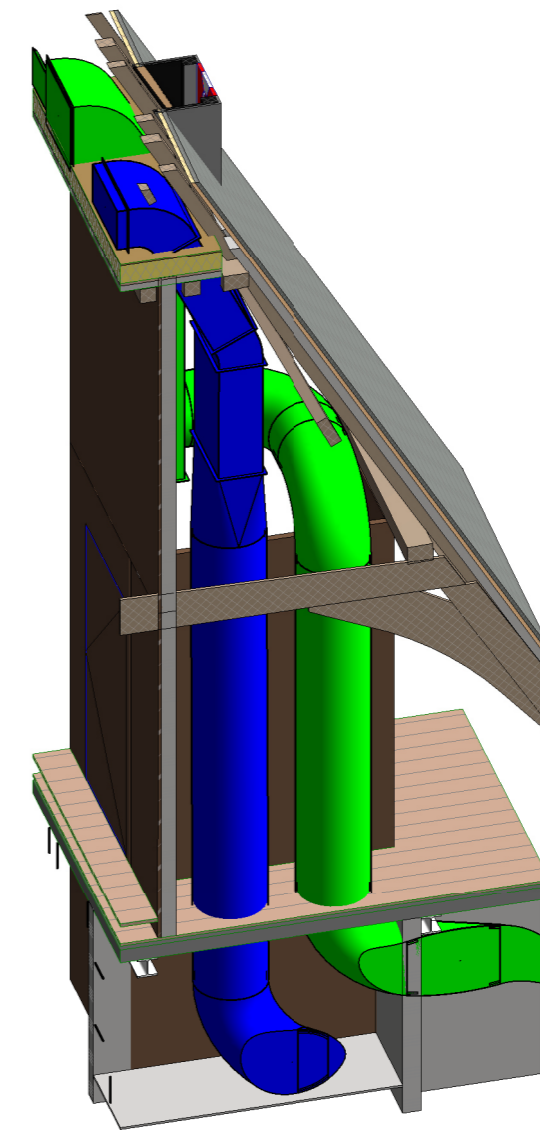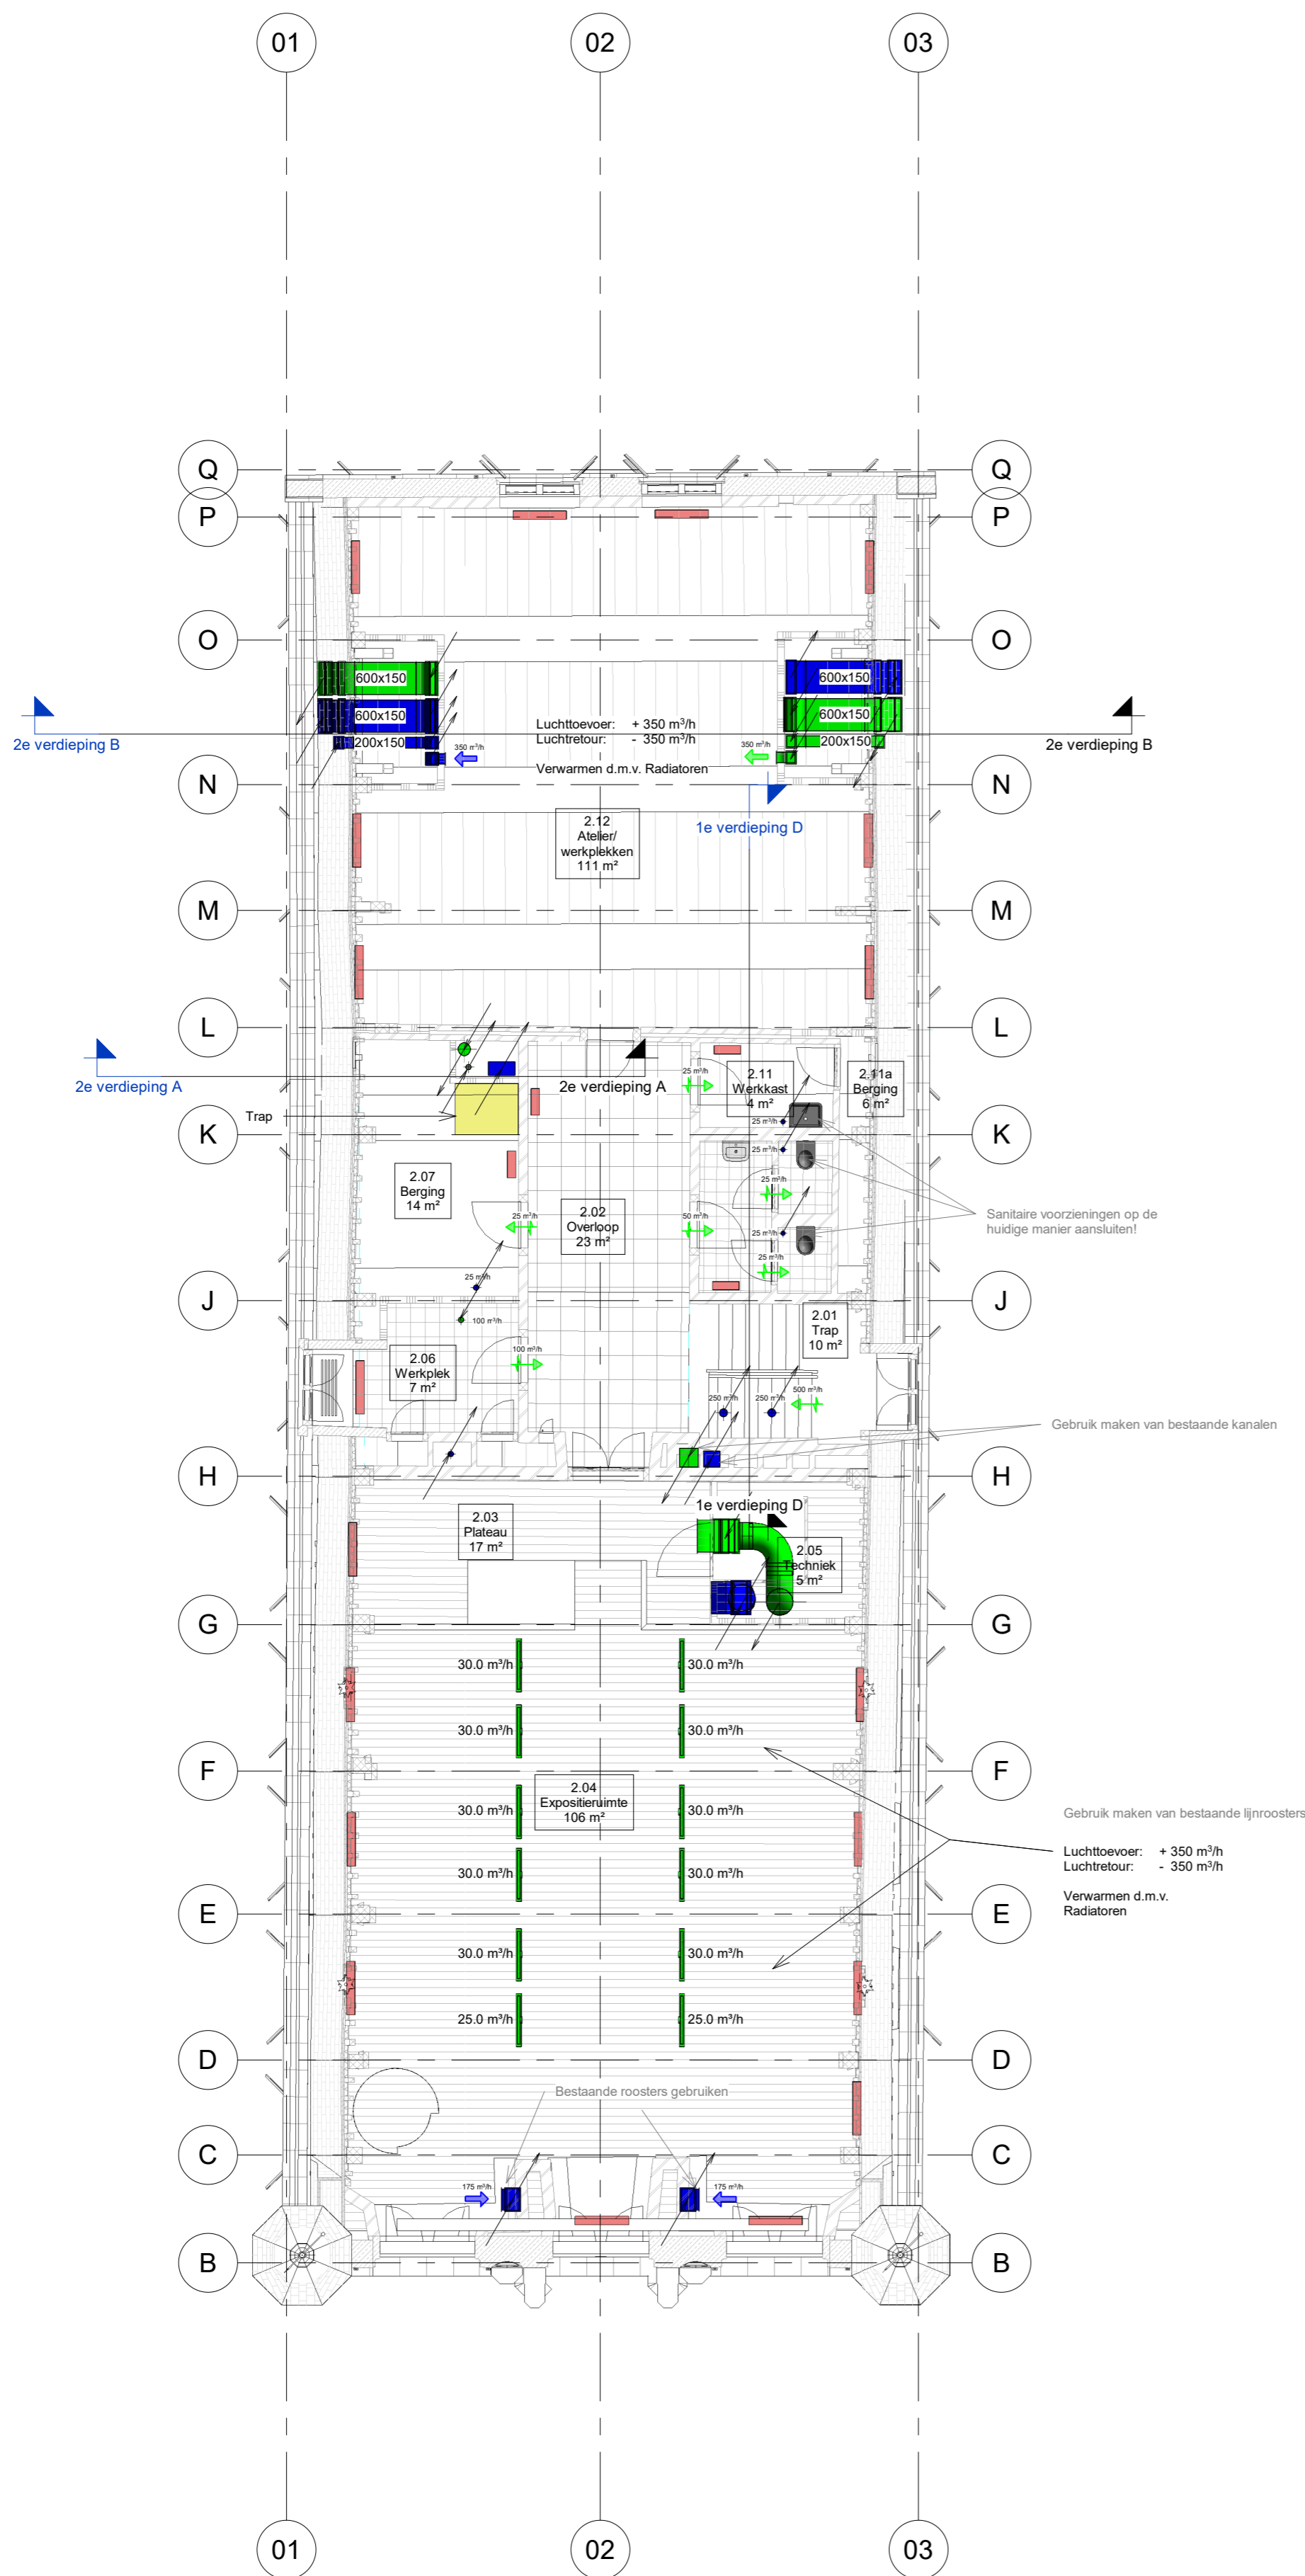


2 Techniek rondom lift

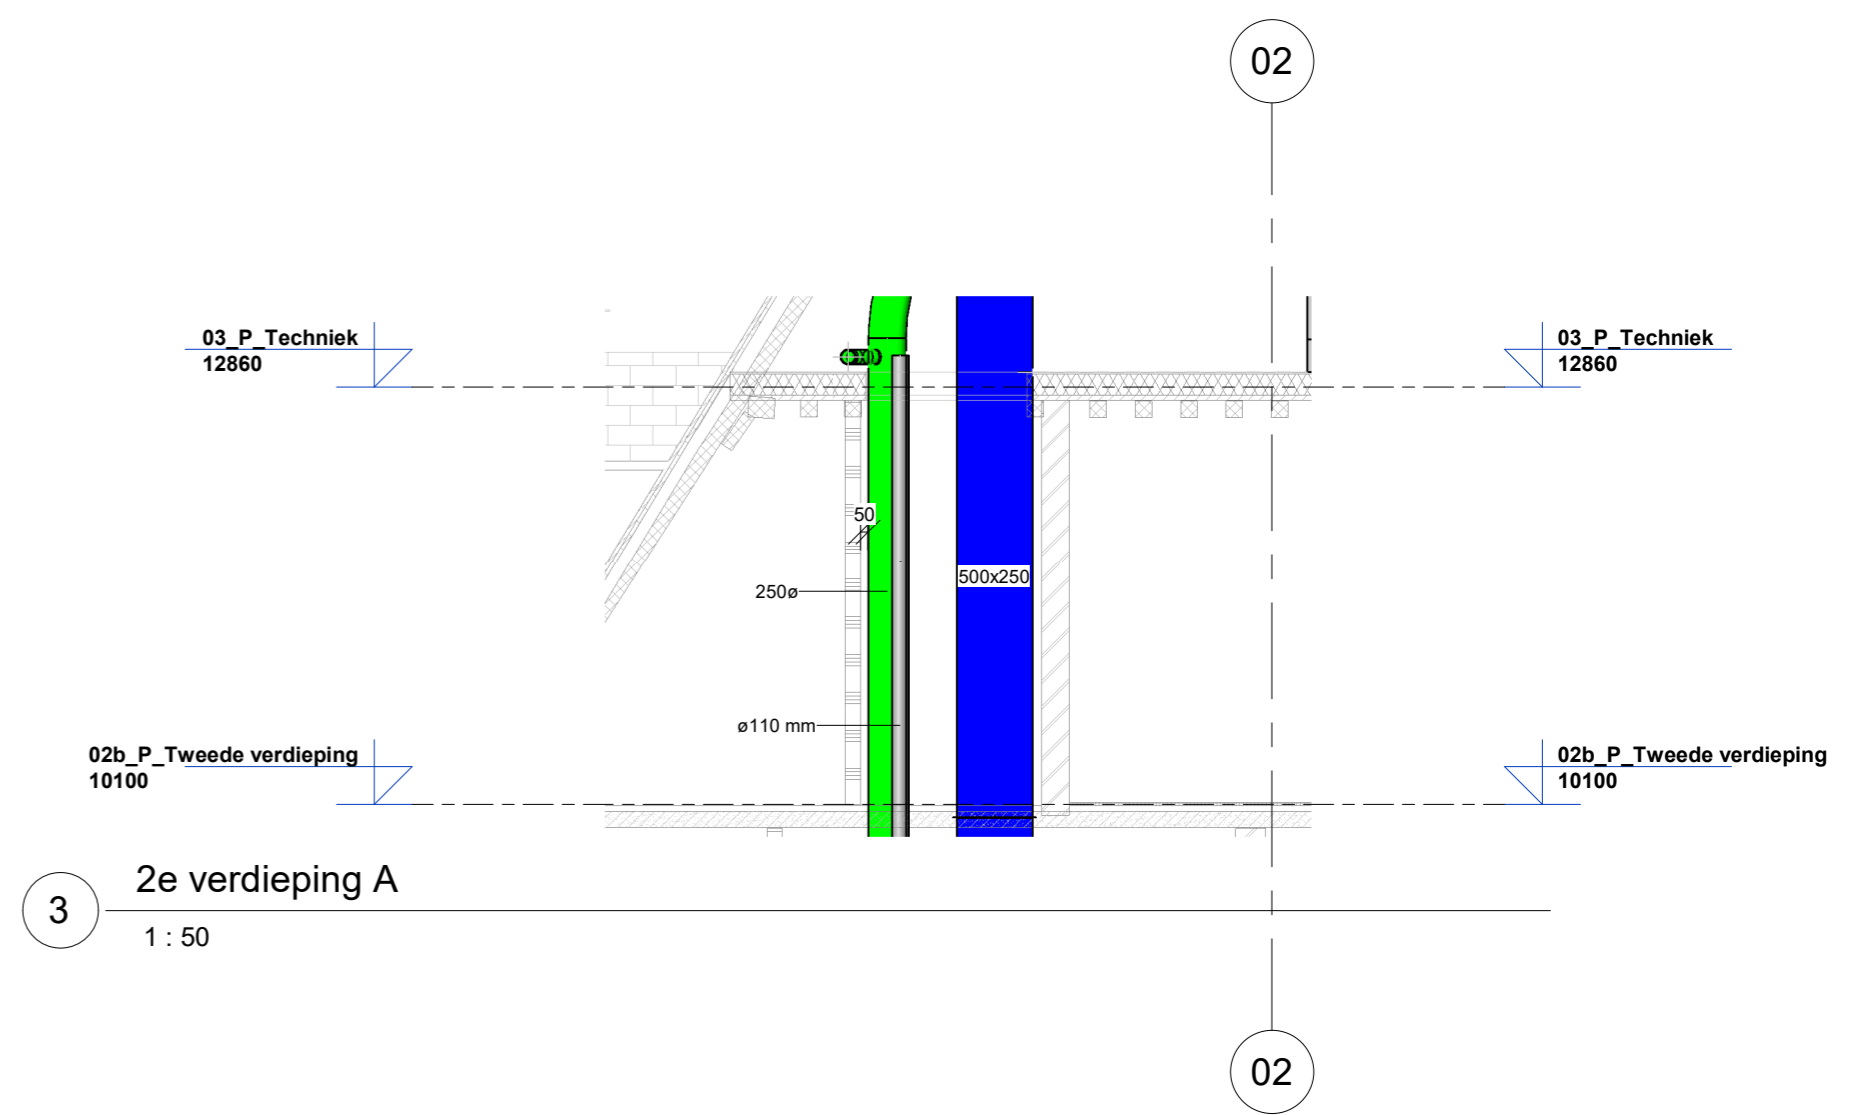

3 2e verdieping A  
1:50

1 02b\_P\_Tweede verdieping achterzijde - DWA\_floortplan\_plot\_Werktuigbouw + NUTS 1/100  
1:100

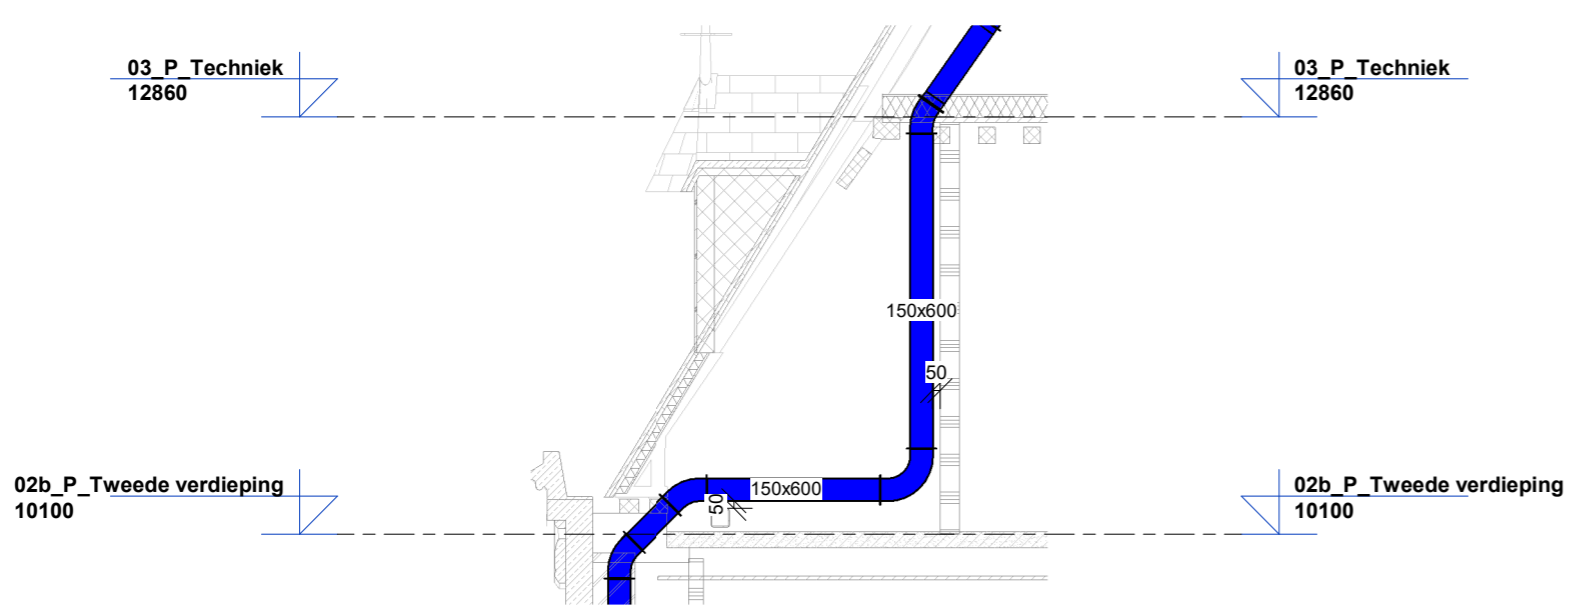


4 2e verdieping B  
1:50


RENVOOI W-Installaties	
Symbol	Verklaring
	Aanzuig buitenlucht
	Afblaat buitenlucht
	Lucht retour
	Lucht toevoer
	Vuilwater
	Ont- en beluchting
	Koudwater
	Koelwater aanvoer
	Koelwater retour
	CV aanvoer
	CV retour

		Project Stadhuis Gouda Omschrijving Werktuigbouwkundige Installaties Tweede verdieping		
Plaats: 2073 2800 BE Gouda T 098 - 163 53 00 F 098 - 163 53 01		www.dwa.nl dwa@dwa.nl		
Projectnummer <b>20334</b>	Bladnummer <b>W02</b>	Opdrachtgever Gemeente Gouda Architect Van Hoogevest Architecten		
Gewijzigd A D B E C F	Schaal 1:100 Fase DO		Datum 07-09-2023 Status Definitief	Formaat A1 Getekend TVAR
Datum bouwkundige onderlegger:				




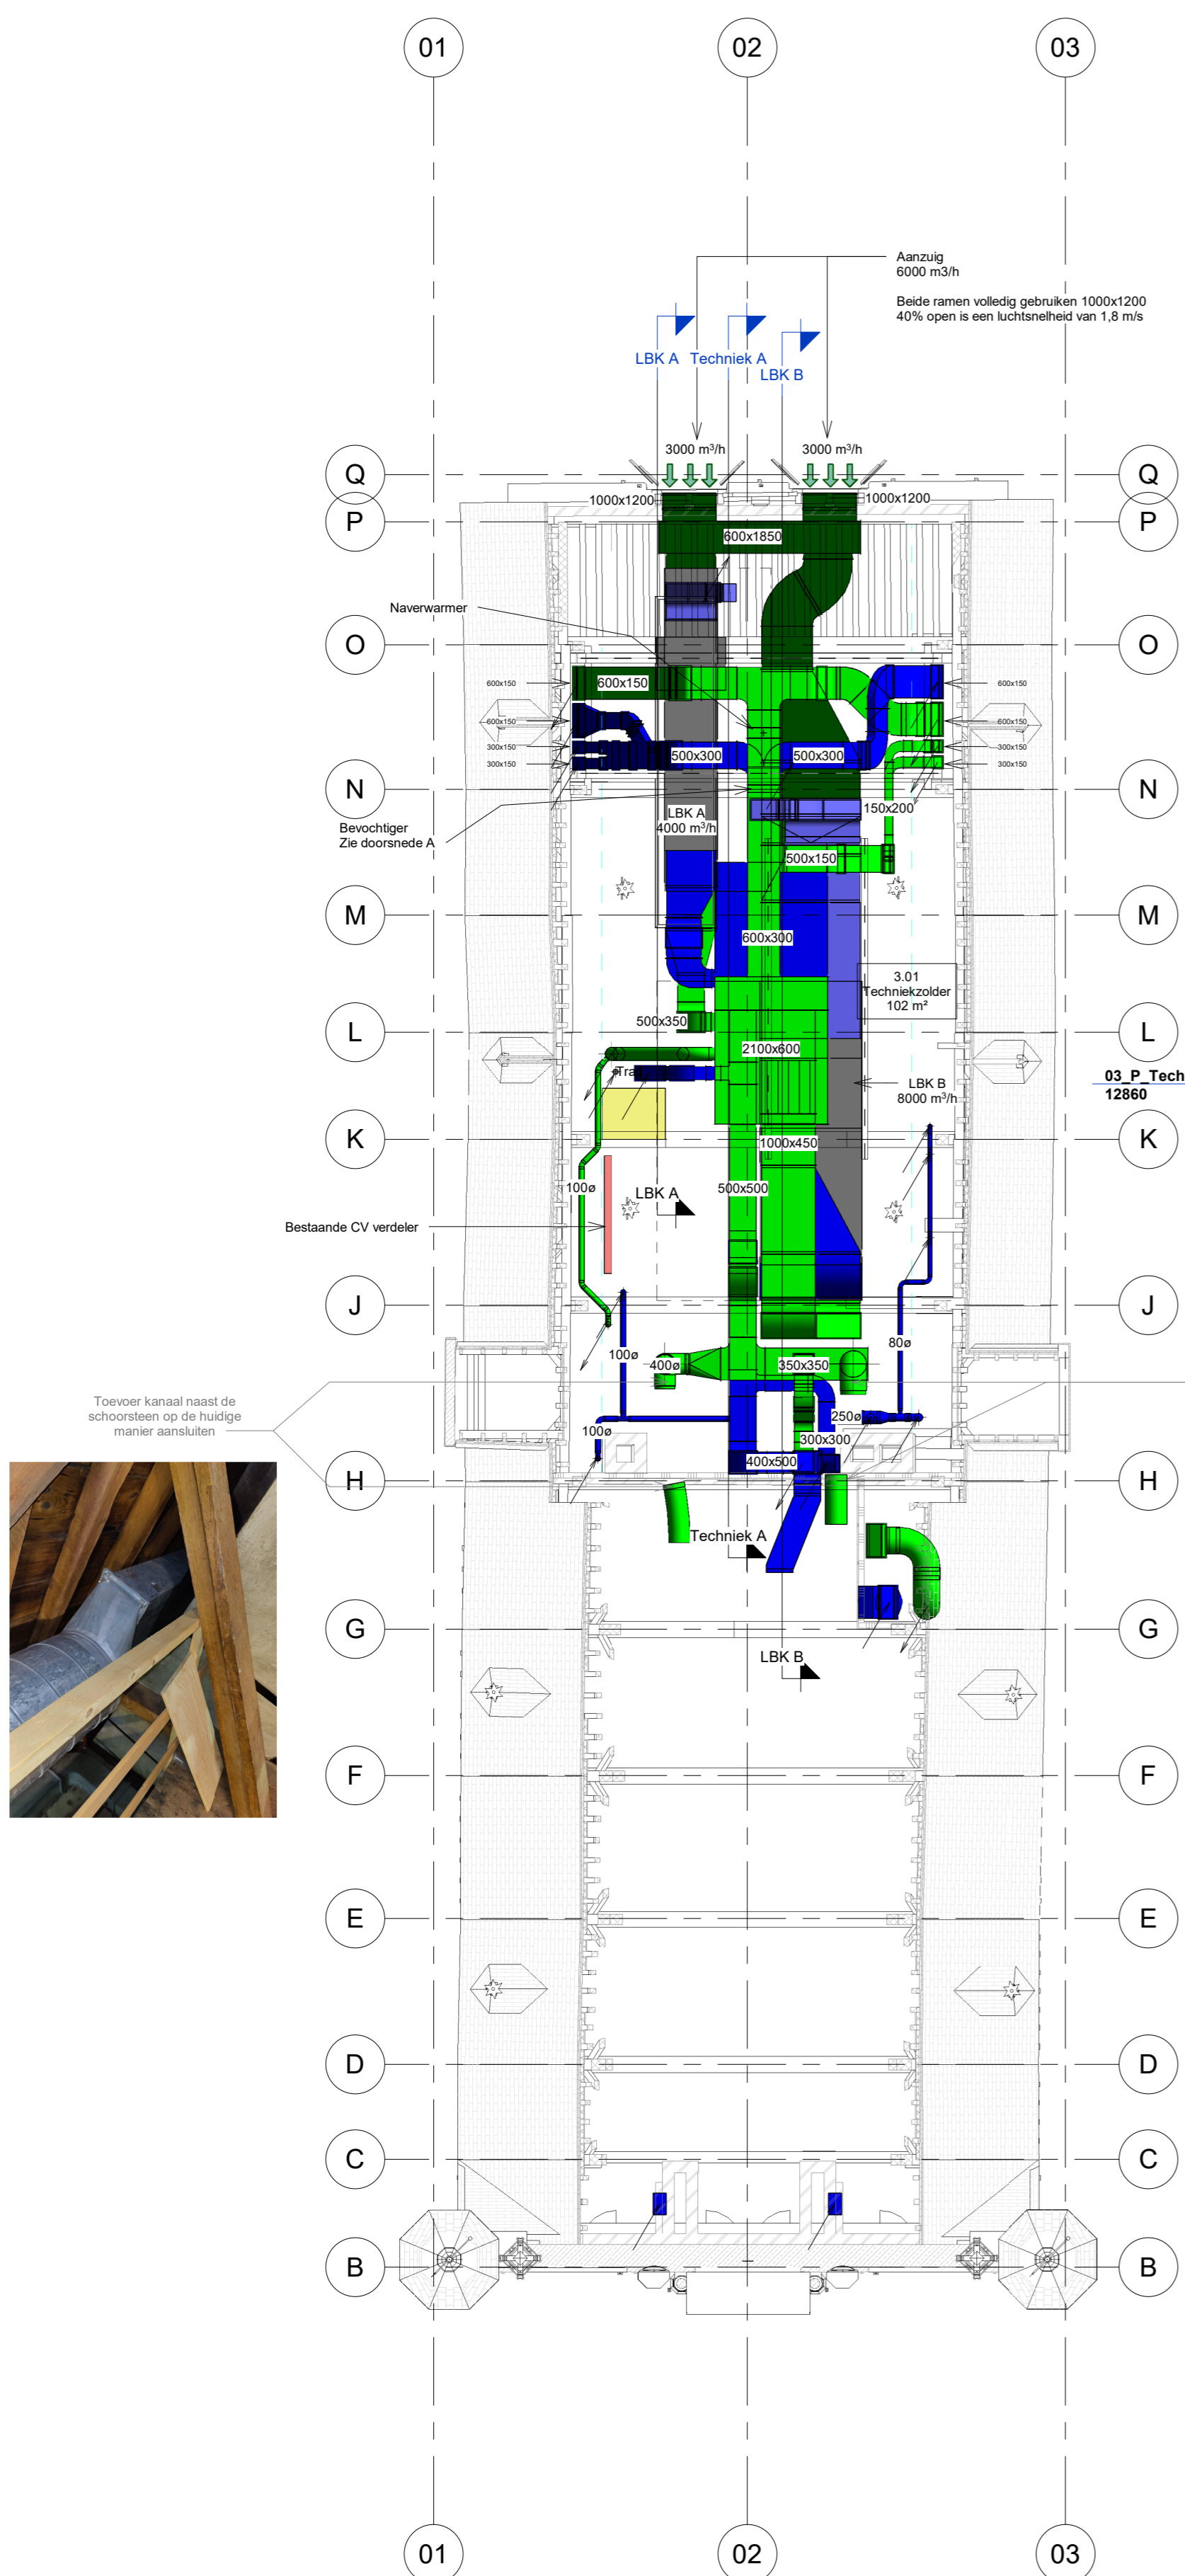


1 03\_P\_Techniek - DWA\_floorplan\_plot\_Werktuigbouw + NUTS 1/100

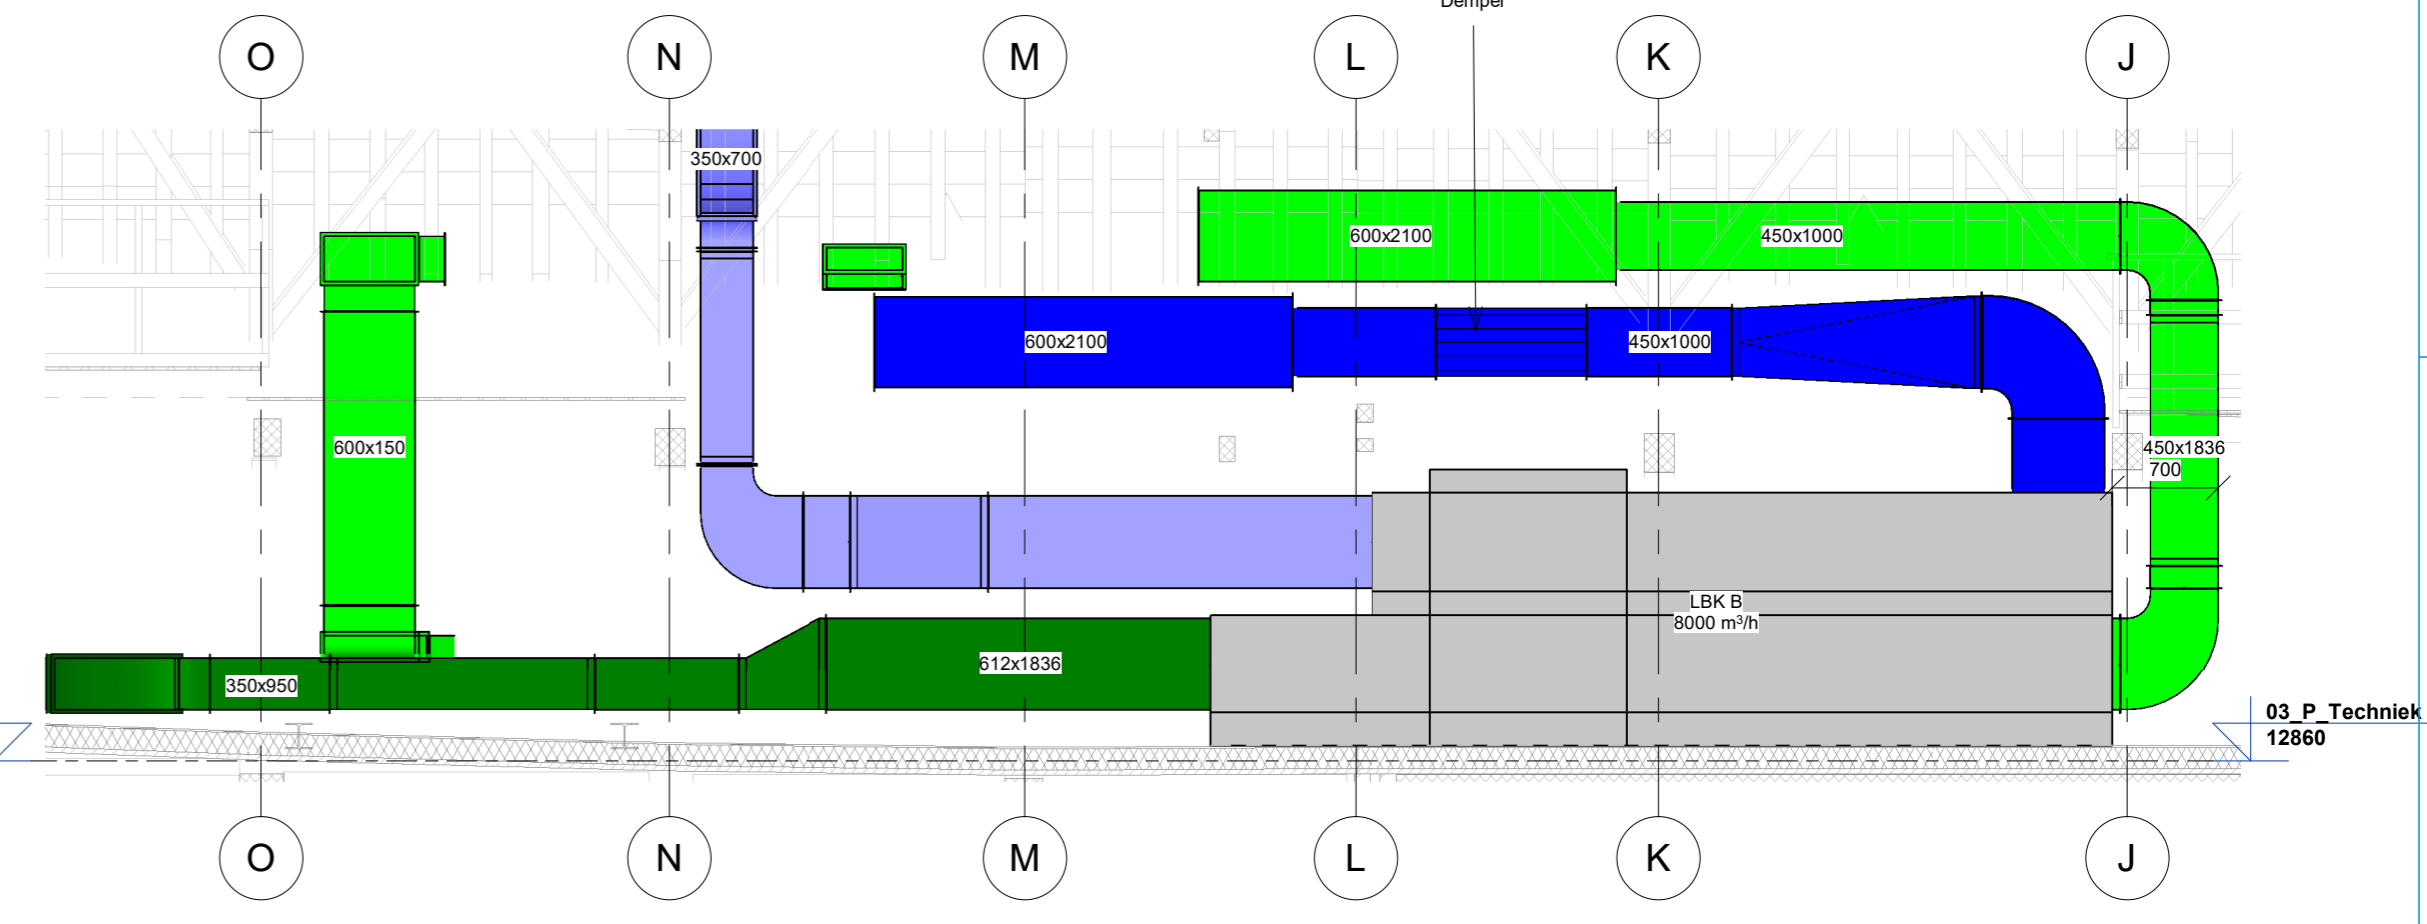

4 LBK B 1:50

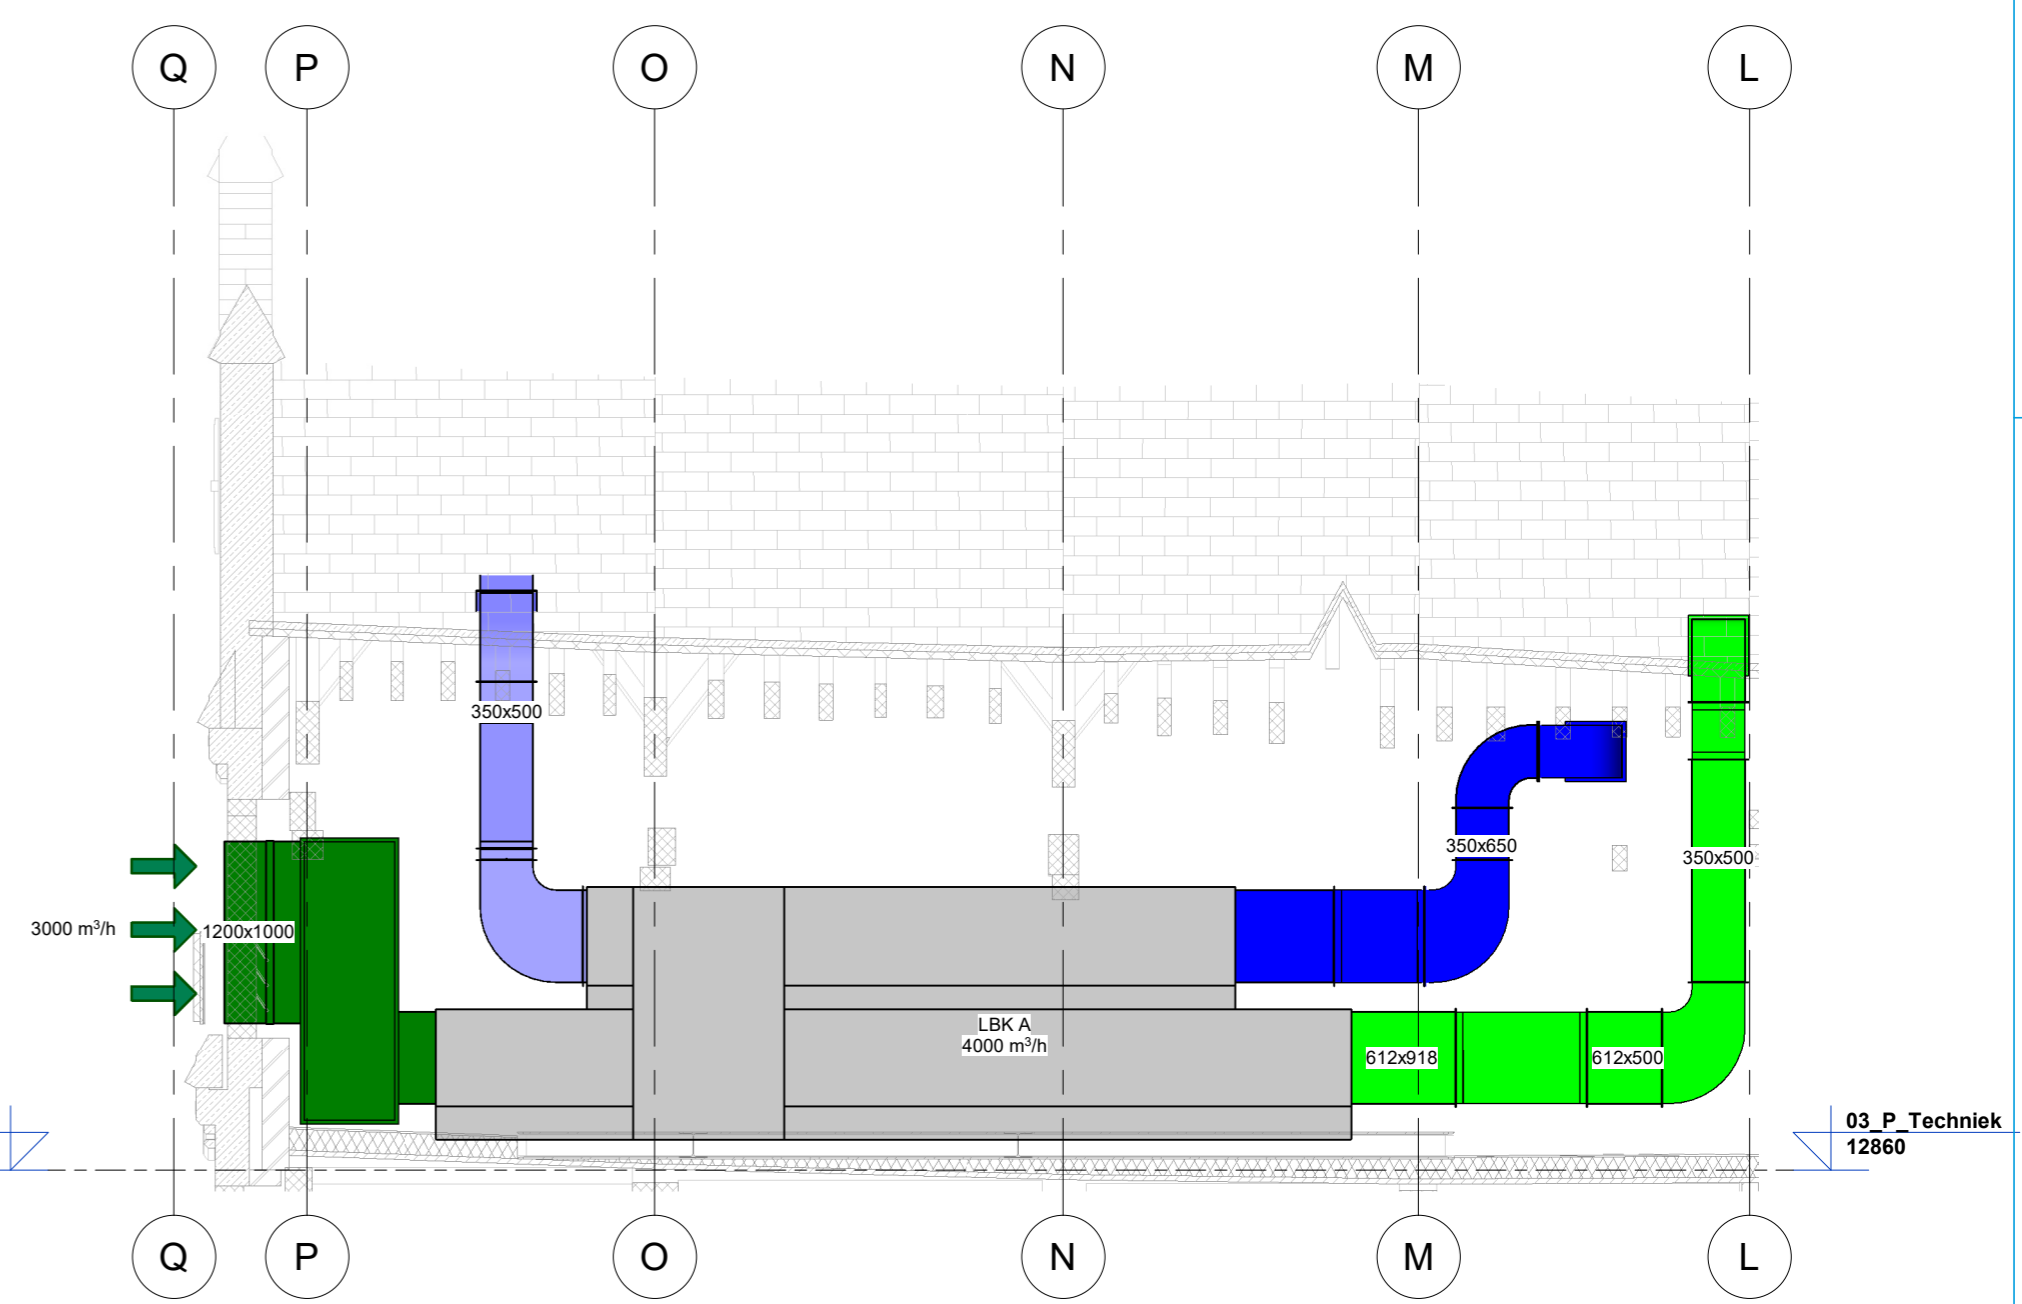

3 LBK A 1:50

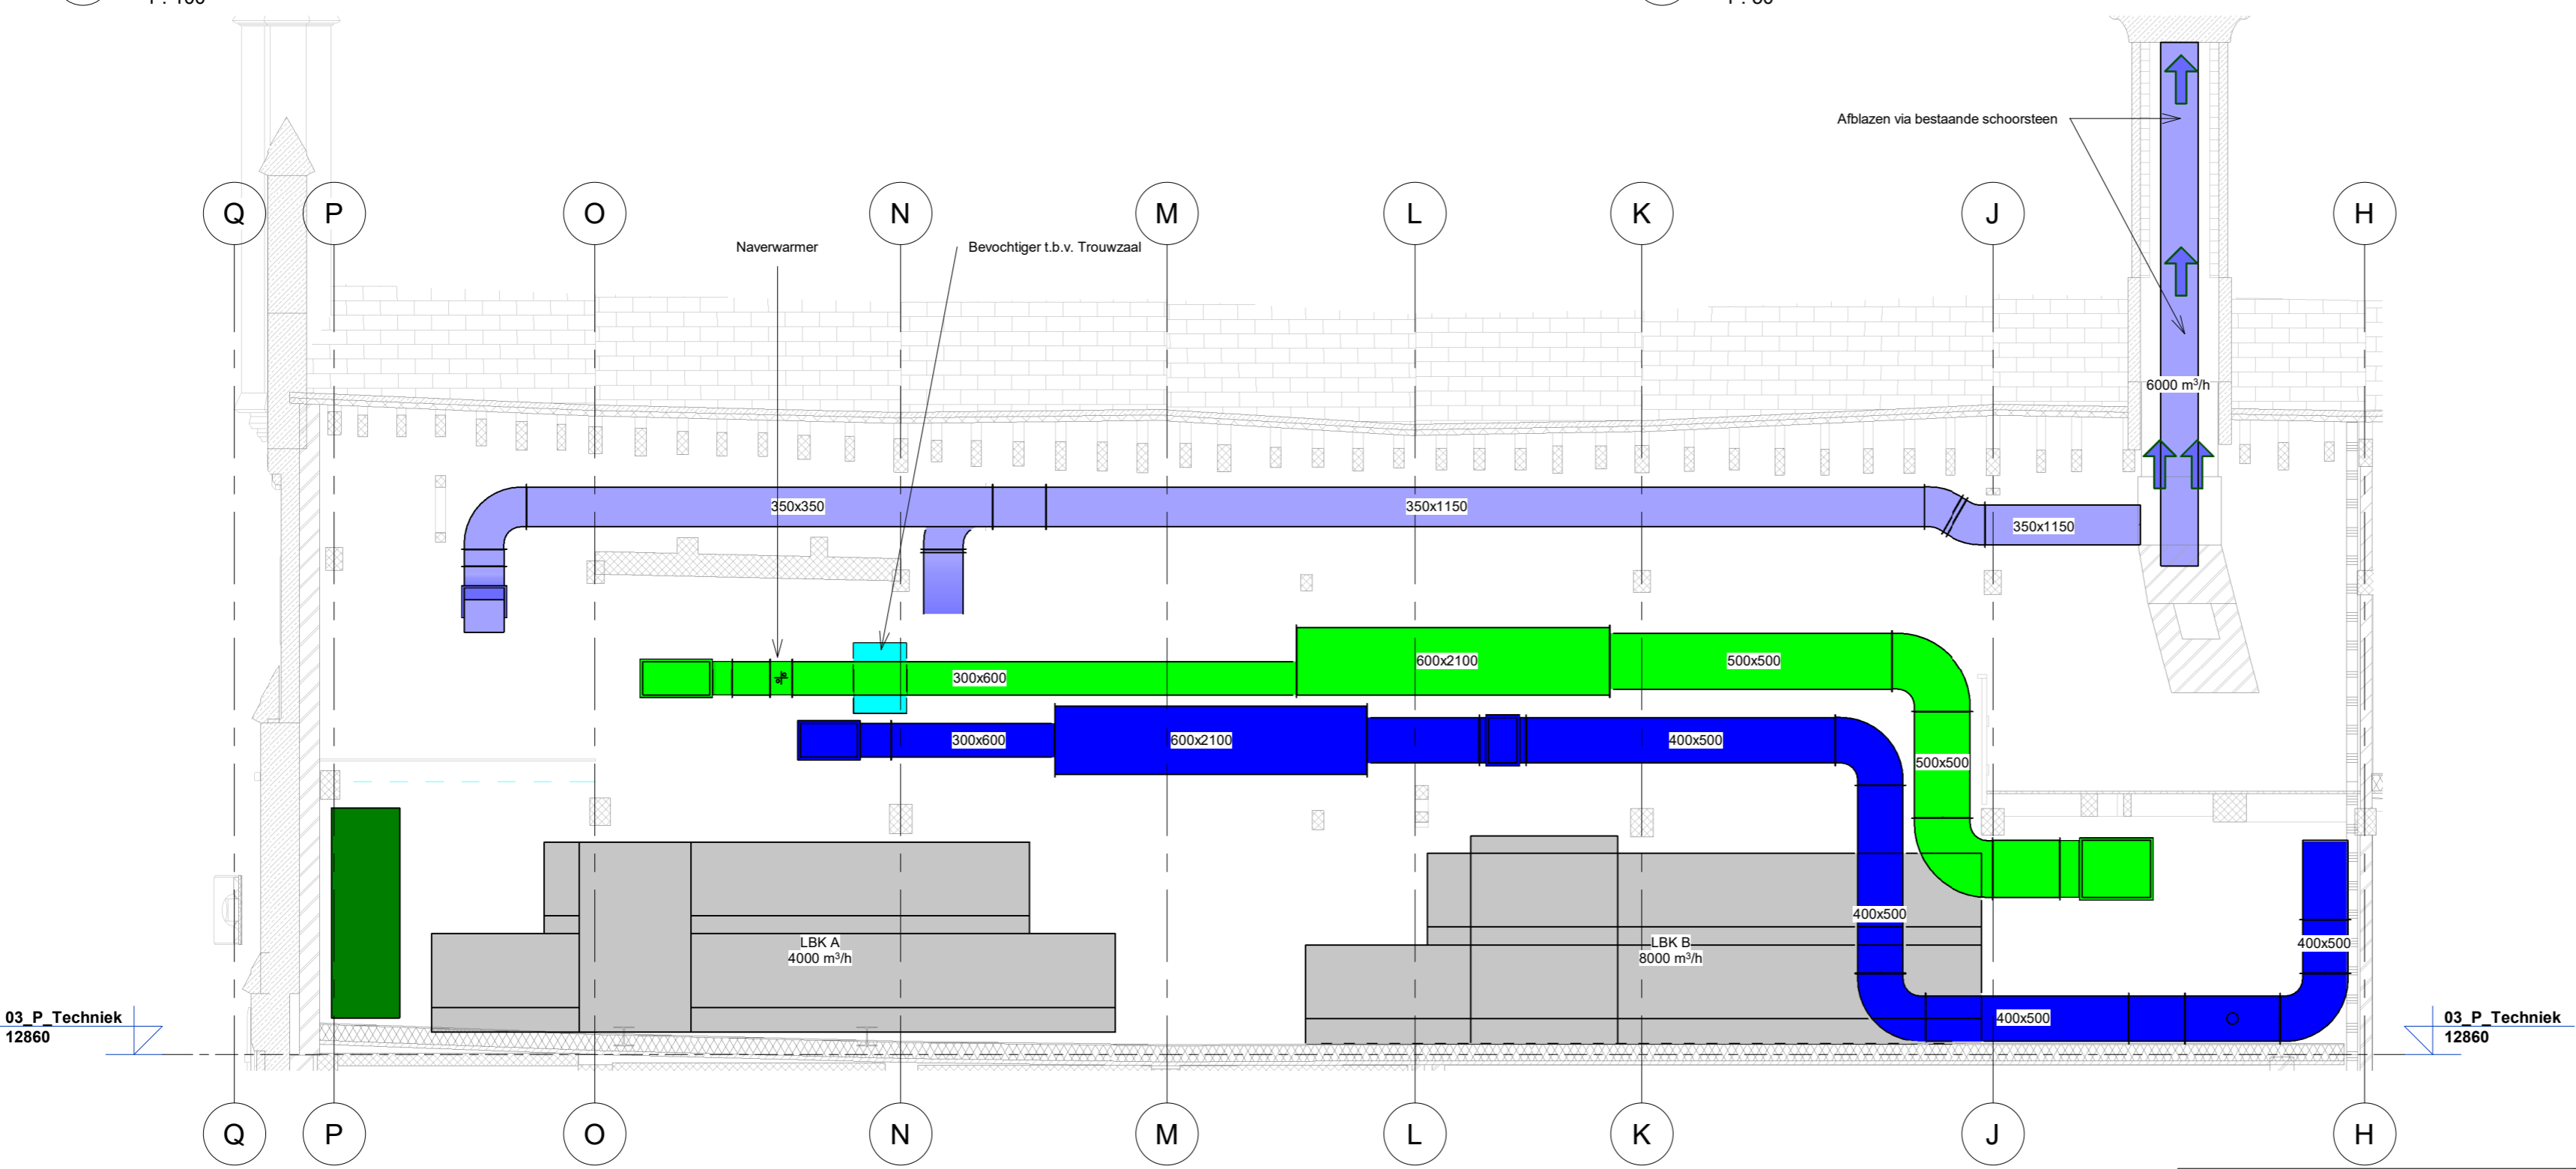

2 Techniek A 1:50

RENVOOI W-Installaties	
Symbol	Verklaring
	Aanzuig buitenlucht
	Afblaat buitenlucht
	Lucht retour
	Lucht toevoer
	Vuilwater
	Ont- en beluchting
	Koudwater
	Koelwater aanvoer
	Koelwater retour
	CV aanvoer
	CV retour

Plaats: 2073  
2800 BE Gouda  
T 088 - 163 53 00  
F 088 - 163 53 01

Projectnummer: 20334  
Bladnummer: W03

Gewijzigd: A, B, C  
D, E, F

Datum bouwkundige onderlegger:


Project: Stadhuis Gouda  
Omschrijving: Werktuigbouwkundige Installaties  
Derde verdieping  
Techniek  
Opdrachtgever: Gemeente Gouda  
Architect: Van Hoogevest Architecten

Schaal: 1:100  
Fase: DO


Datum: 07-09-2023  
Status: Definitief

Formaat: A1  
Getekend: TVAR




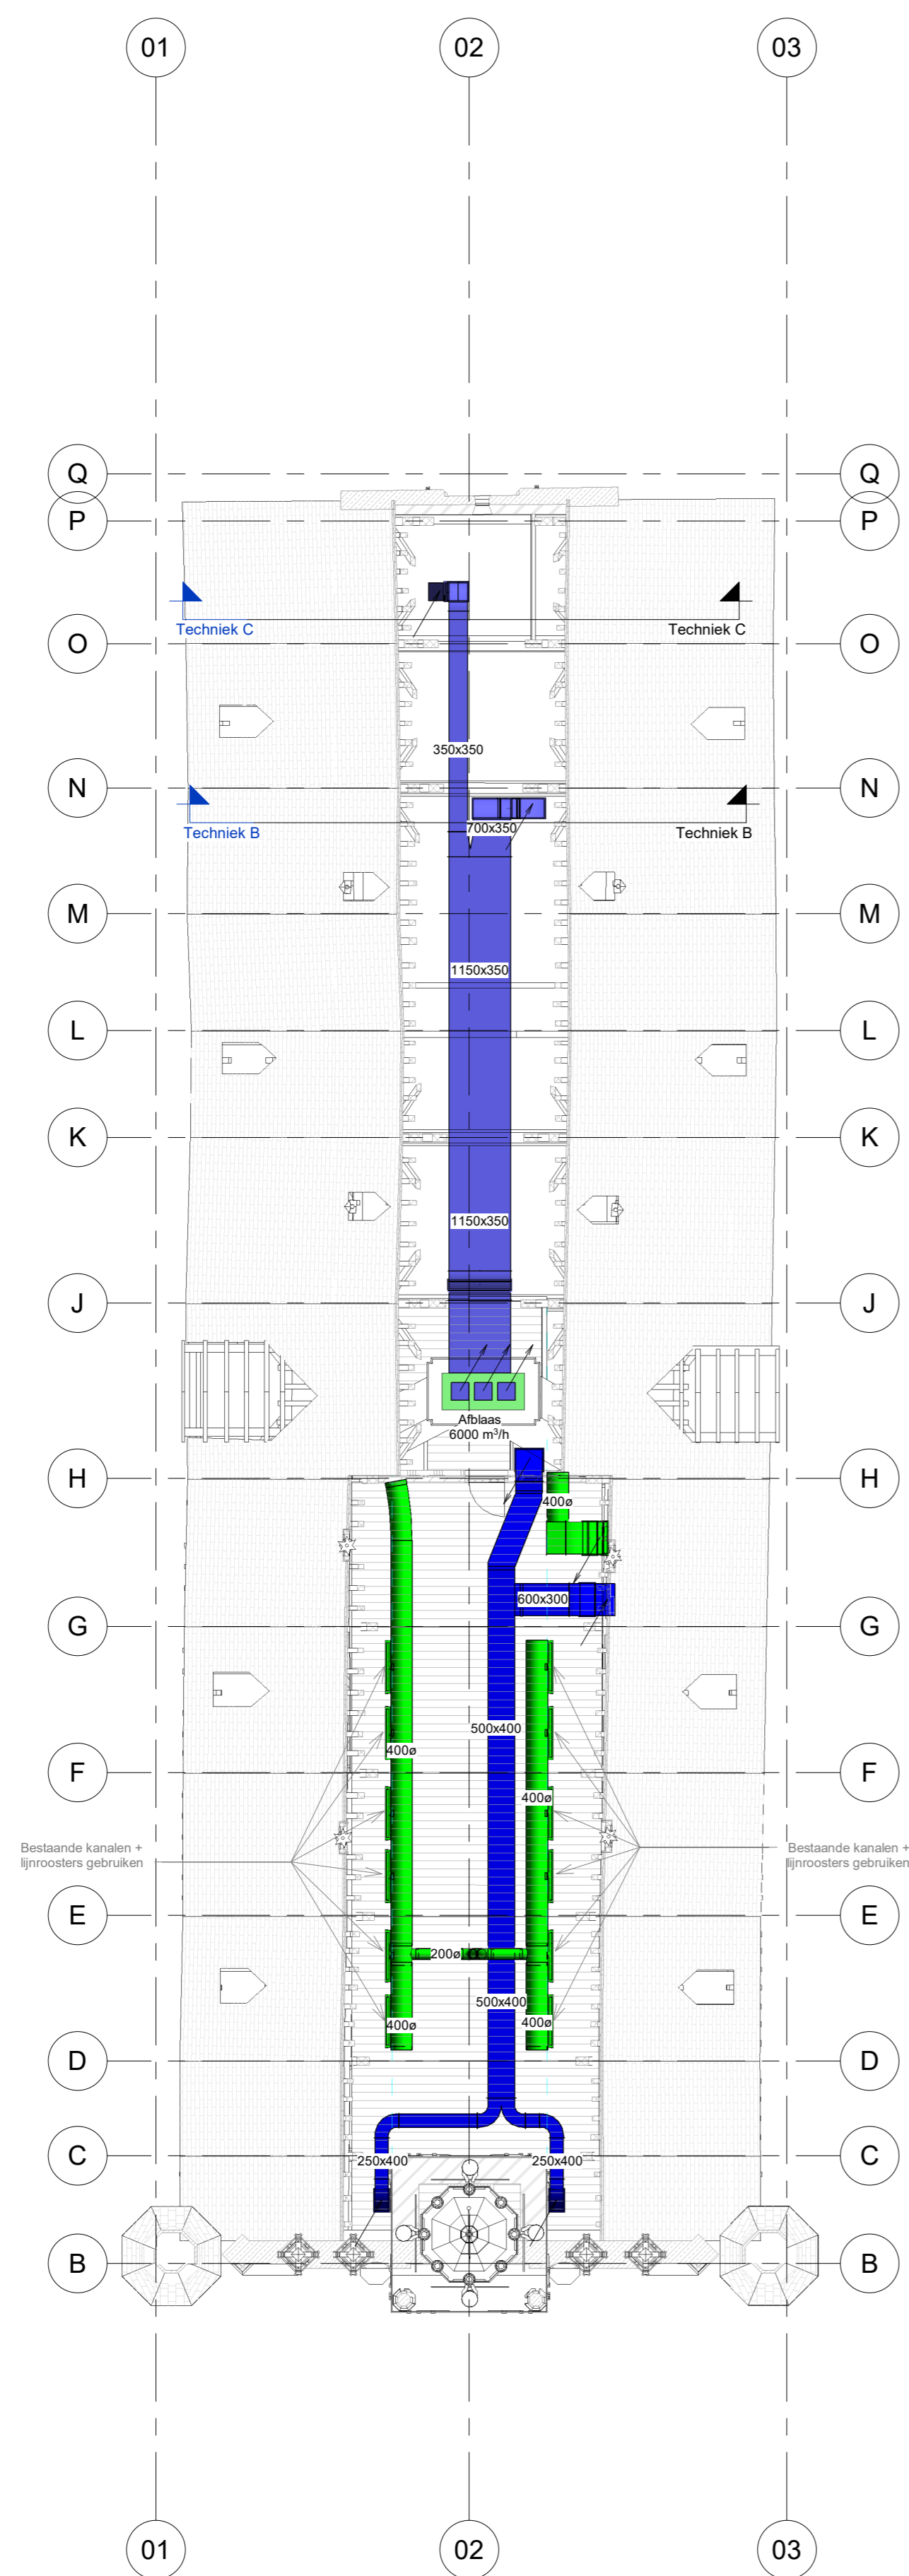

1 04\_P\_Techniek - DWA\_floorplan\_plot\_Werktuigbouw + NUTS 1/100  
1:100

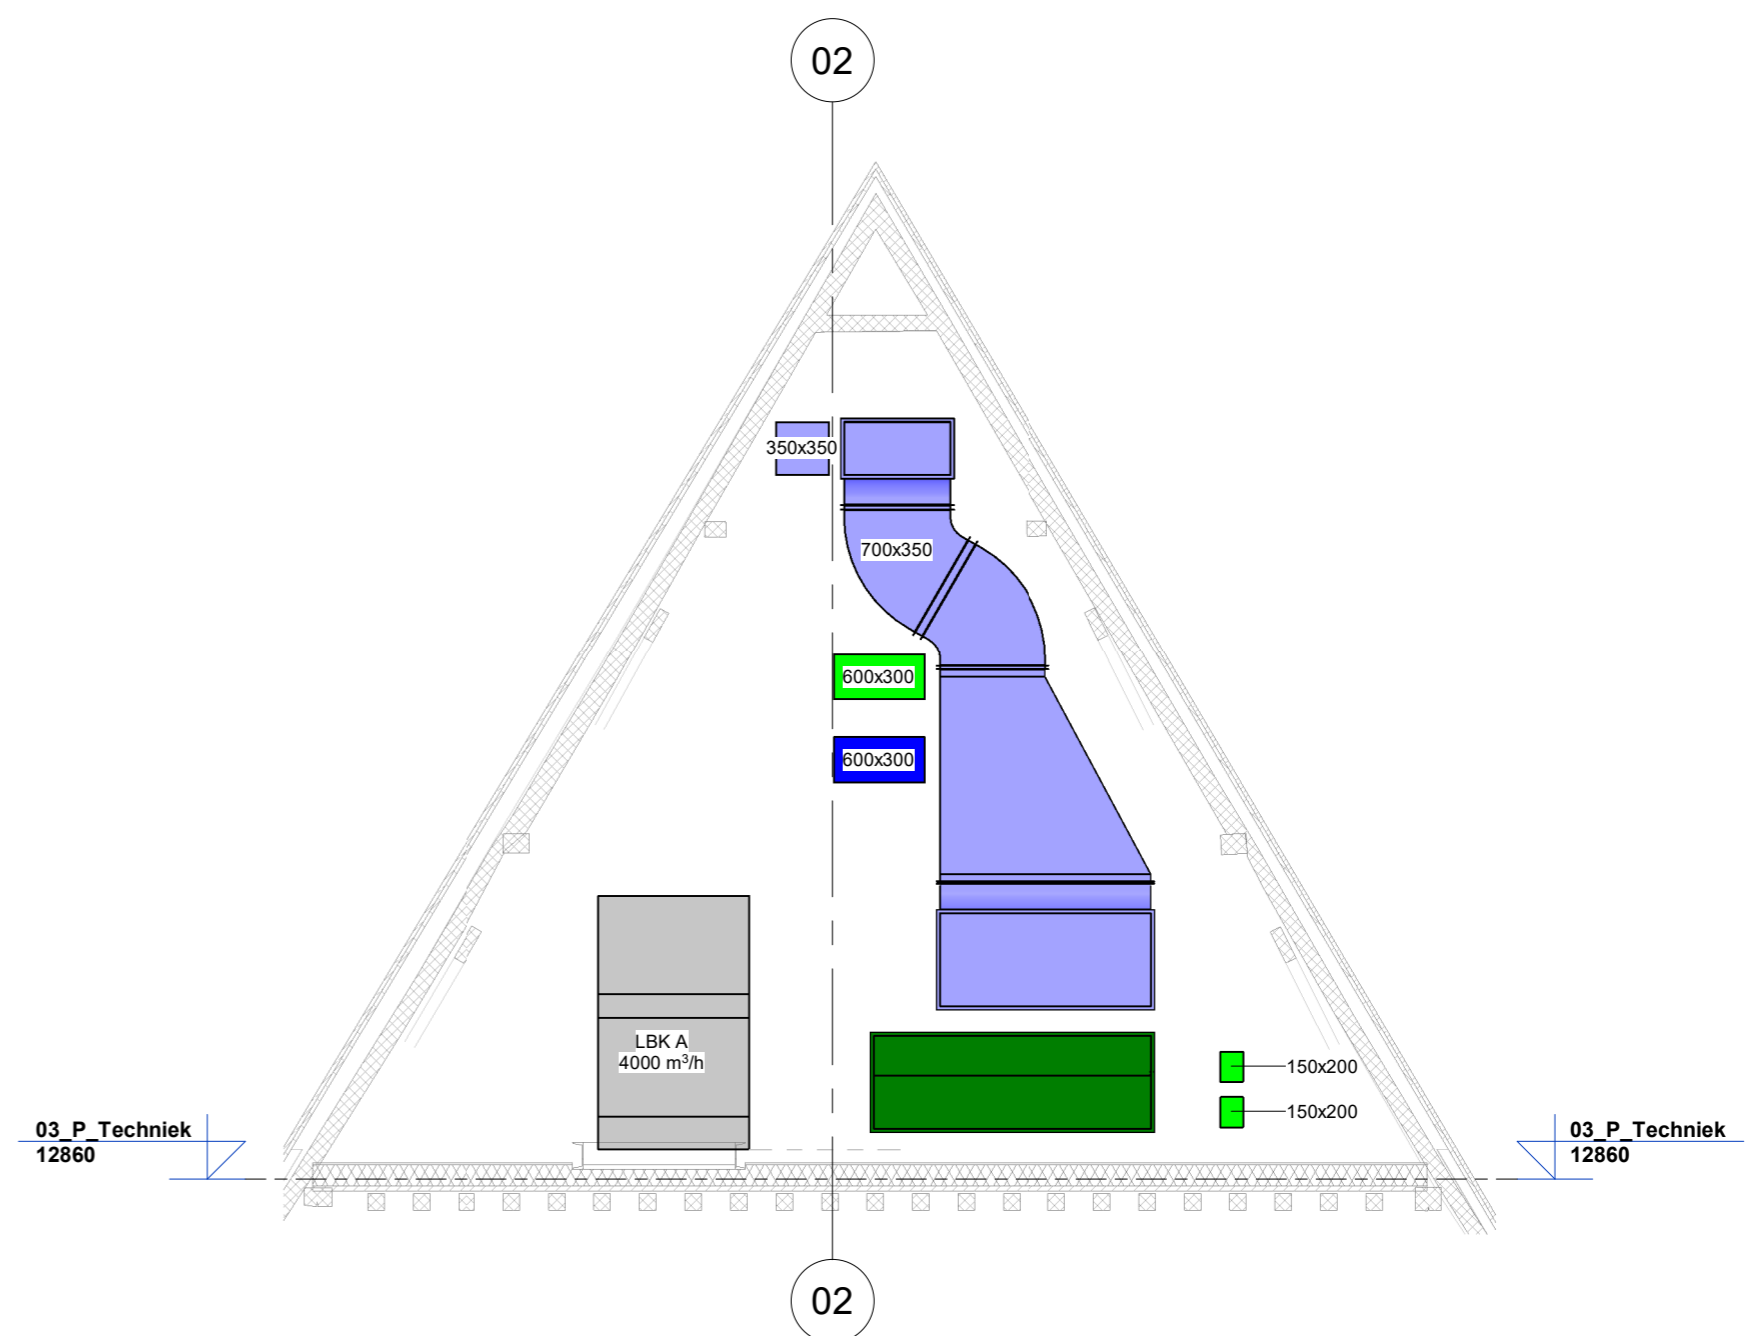

2 Techniek B  
1:50

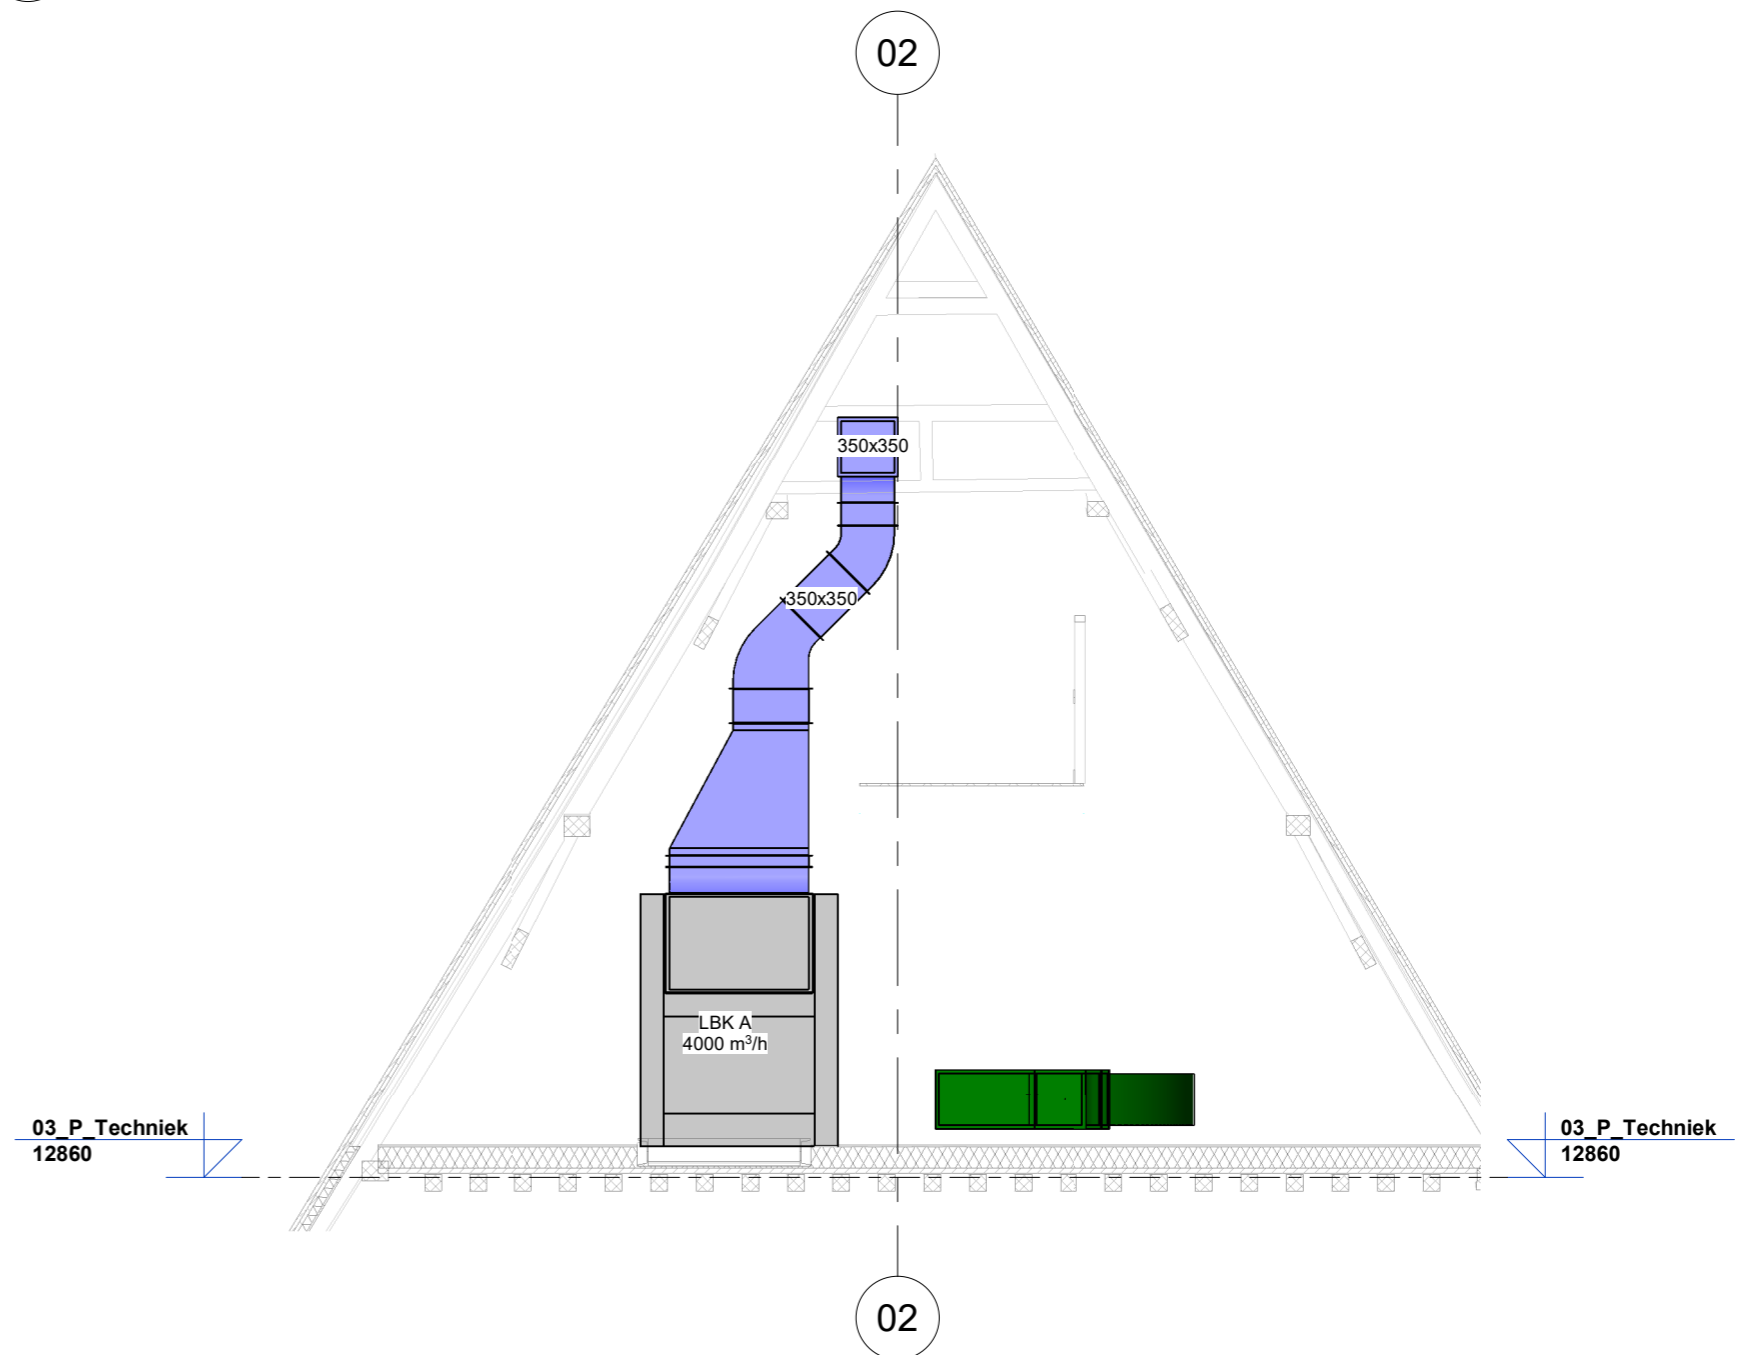

3 Techniek C  
1:50

RENVOOI W-Installaties	
Symbol	Verklaring
	Aanzuig buitenlucht
	Afblaaier buitenlucht
	Lucht retour
	Lucht toevoer
	Vuilwater
	Ont- en beluchting
	Koudwater
	Koelwater aanvoer
	Koelwater retour
	CV aanvoer
	CV retour

**Dwa**  
 Postbus 2073  
 2800 BE Gouda  
 T 088 - 163 53 00  
 F 088 - 163 53 01  
 www.dwa.nl  
 dwa@dwa.nl

Projectnummer: 20334  
 Bladnummer: W04

Gewijzigd:  
 A D  
 B E  
 C F

Datum bouwkundige onderlegger:

Project: Stadhuis Gouda  
 Omschrijving: Werktuigbouwkundige Installaties  
 Vierde verdieping  
 Techniek  
 Opdrachtgever: Gemeente Gouda  
 Architect: Van Hoogevest Architecten

Schaal: 1:100  
 Fase: DO  
 Datum: 07-09-2023  
 Status: Definitief

Formaat: A1  
 Getekend: TVAR