

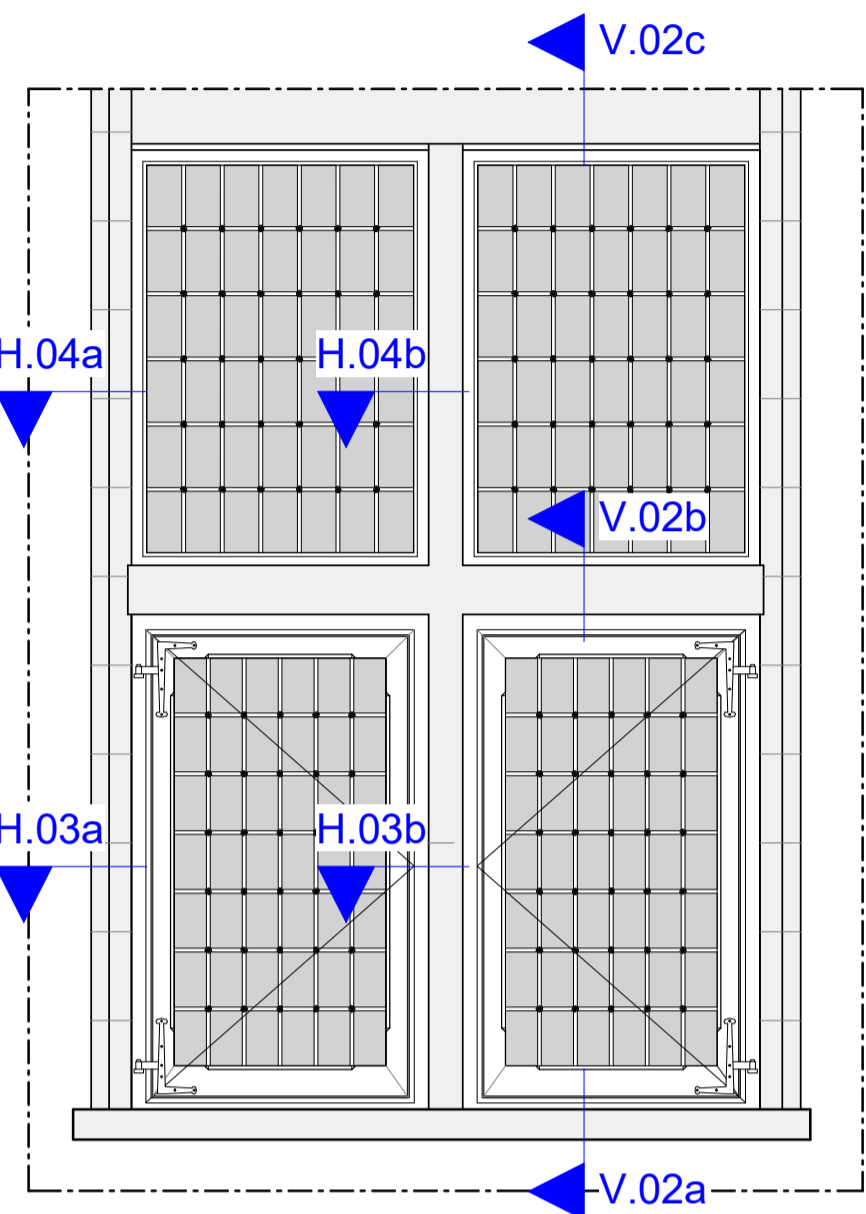
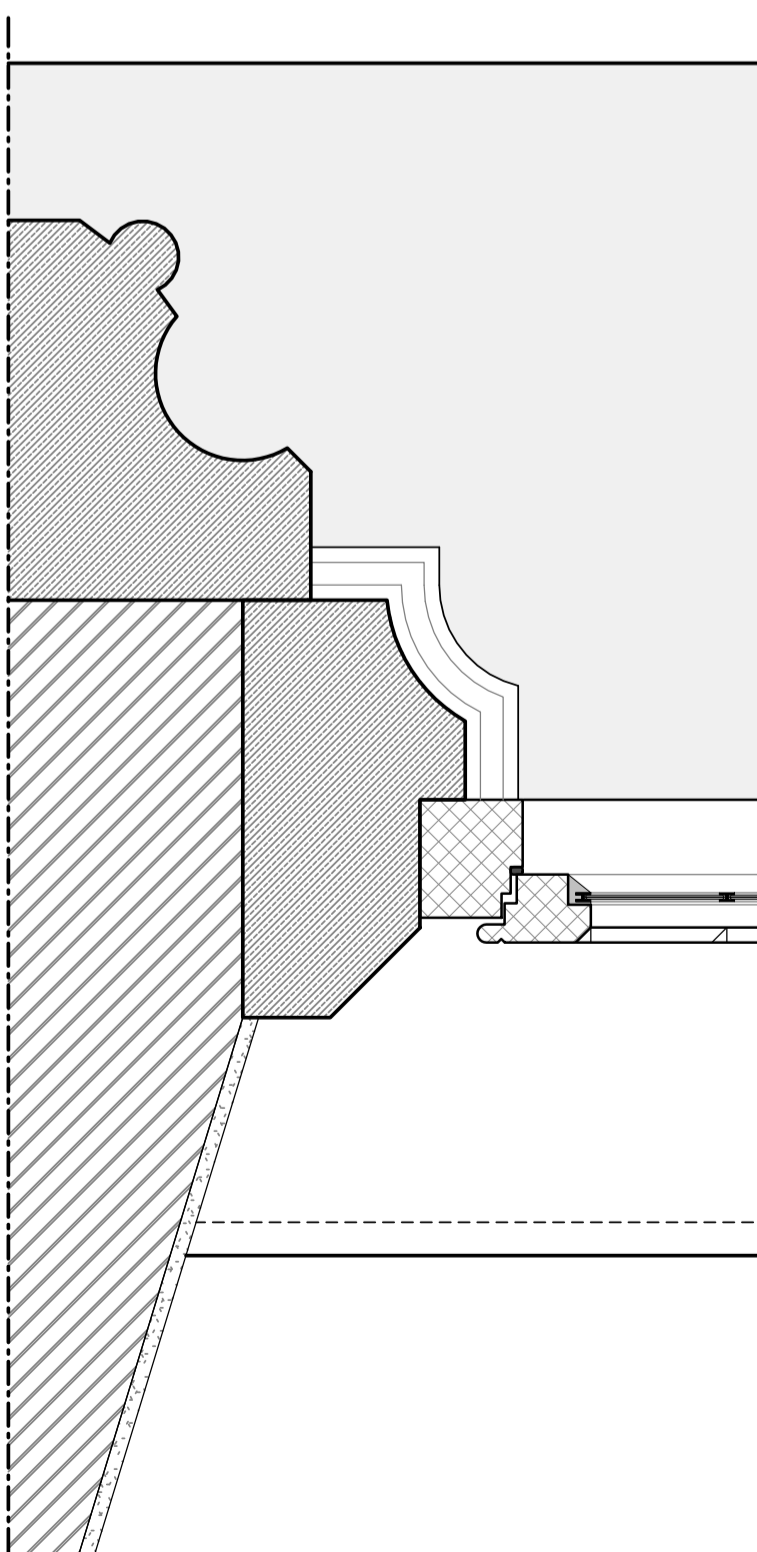
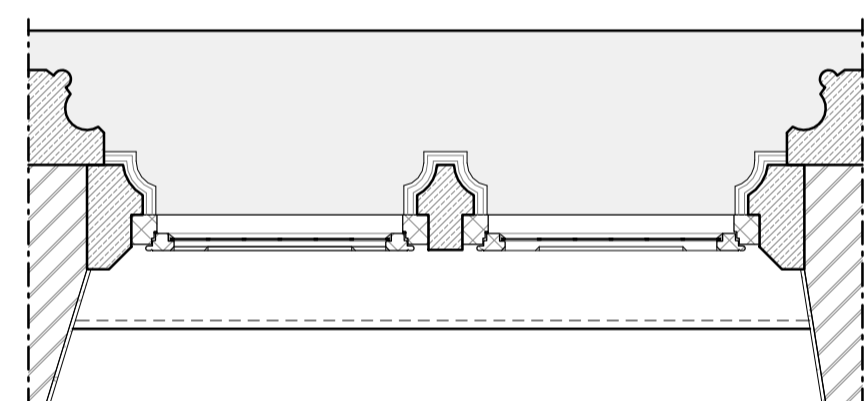
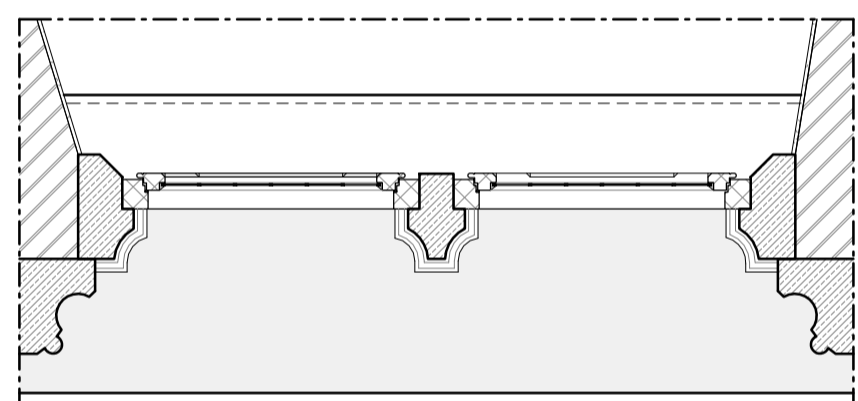



Aanzicht exterior

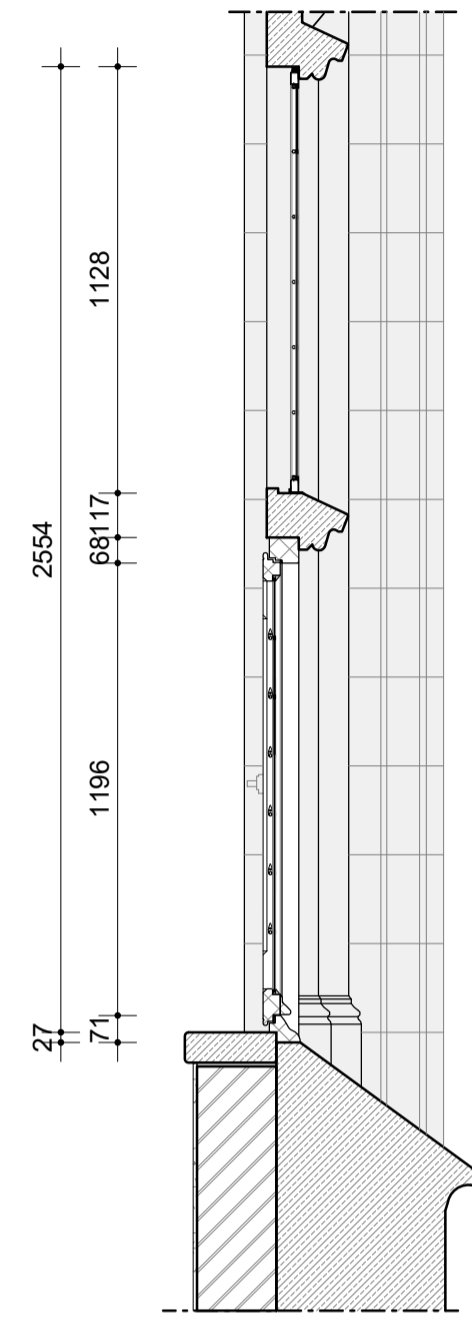


Aanzicht interieur

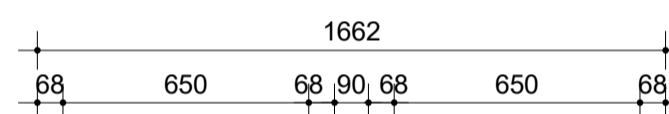


H.03a

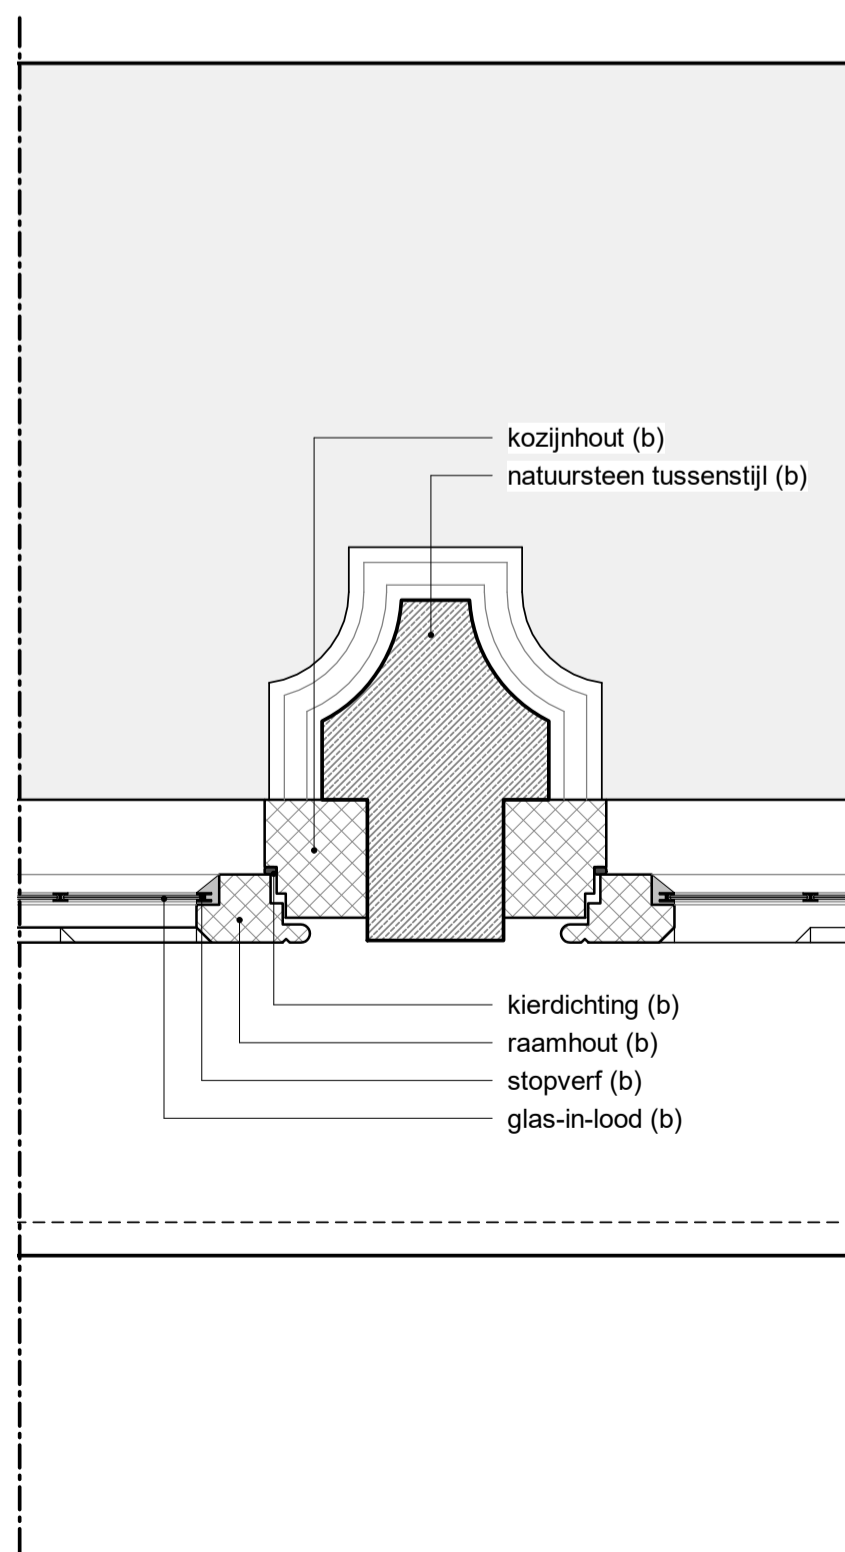


H.03b

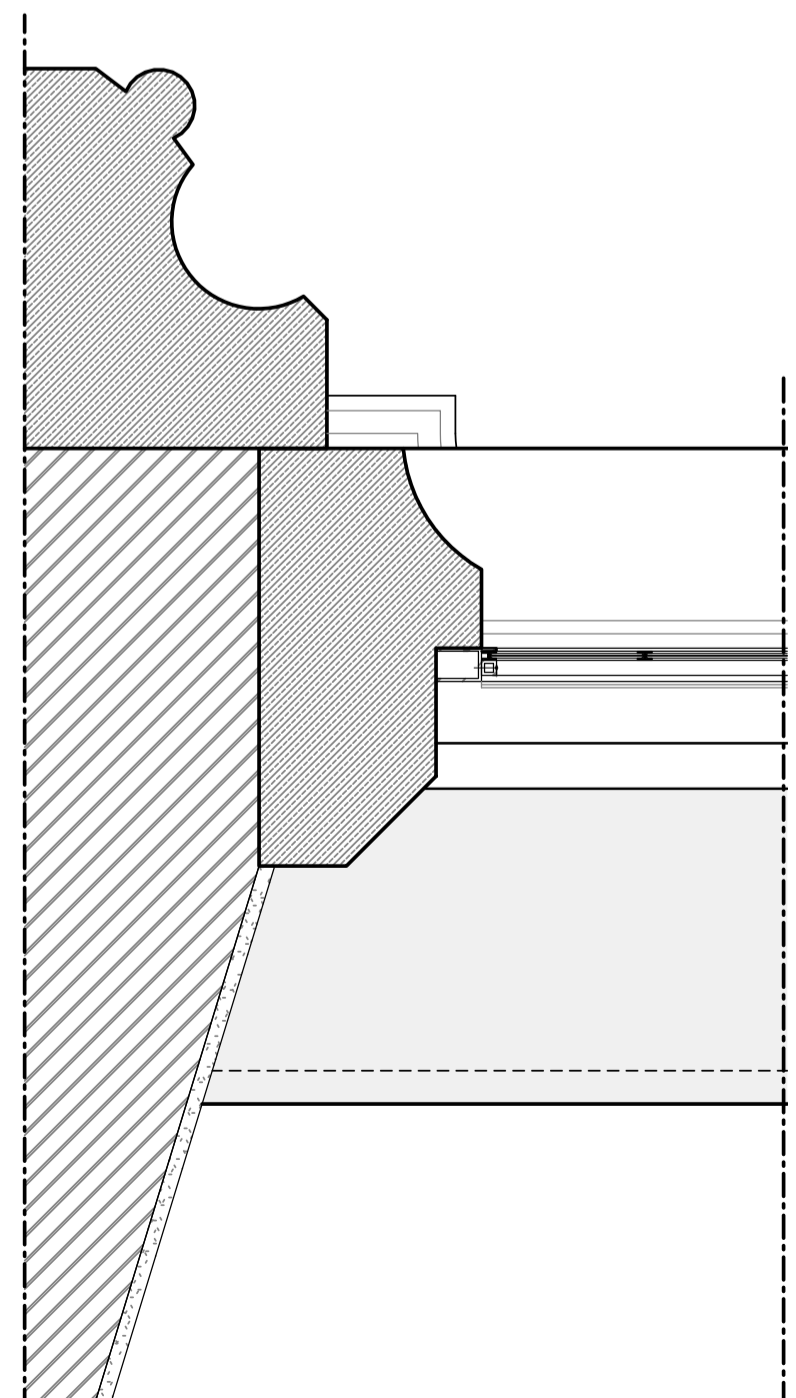


H.04a

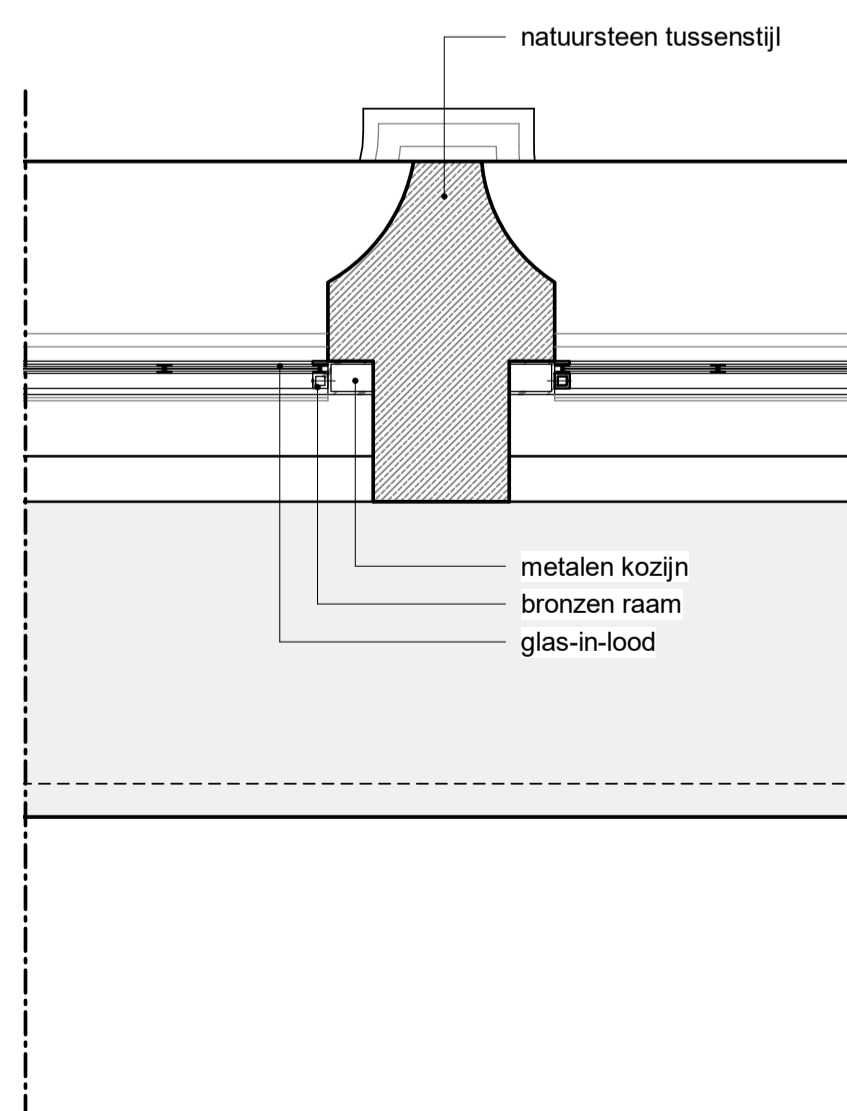


H.04b

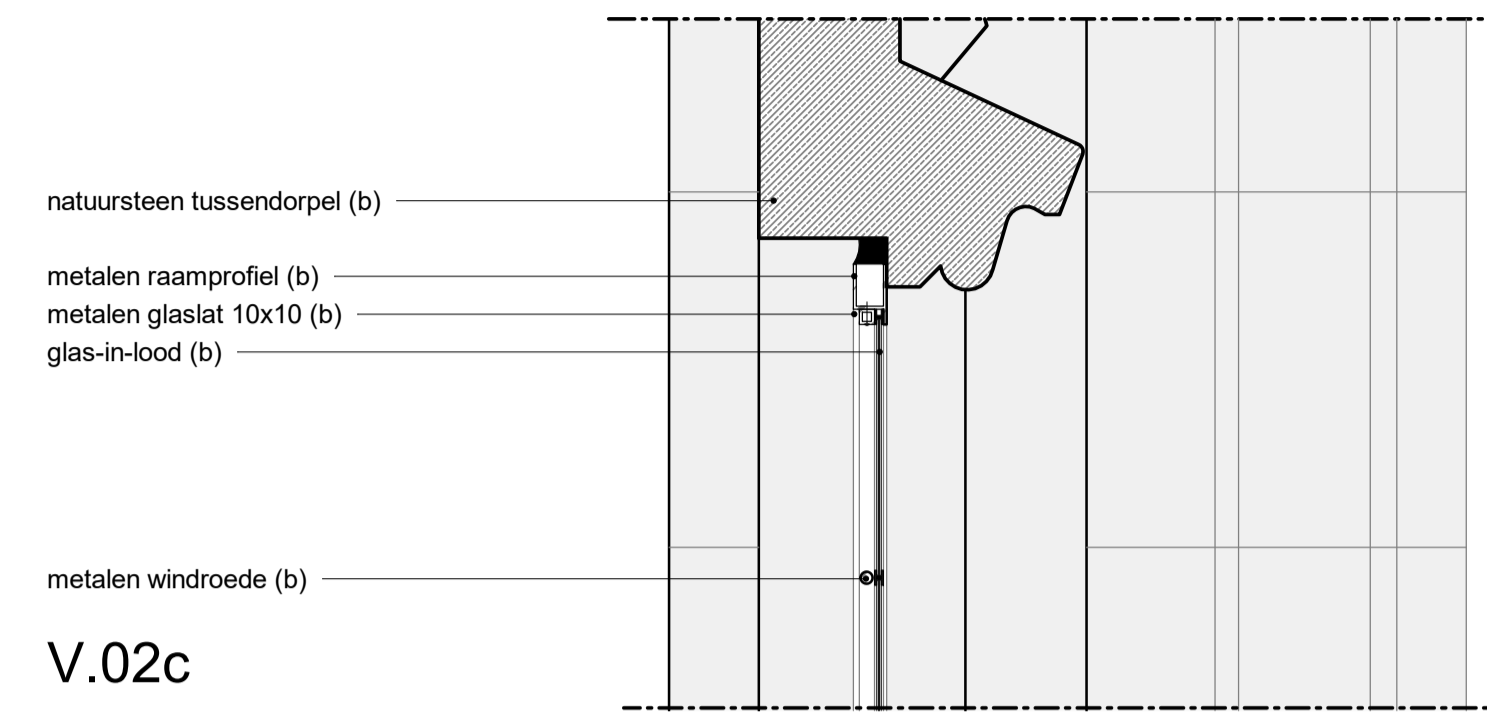

V.02c

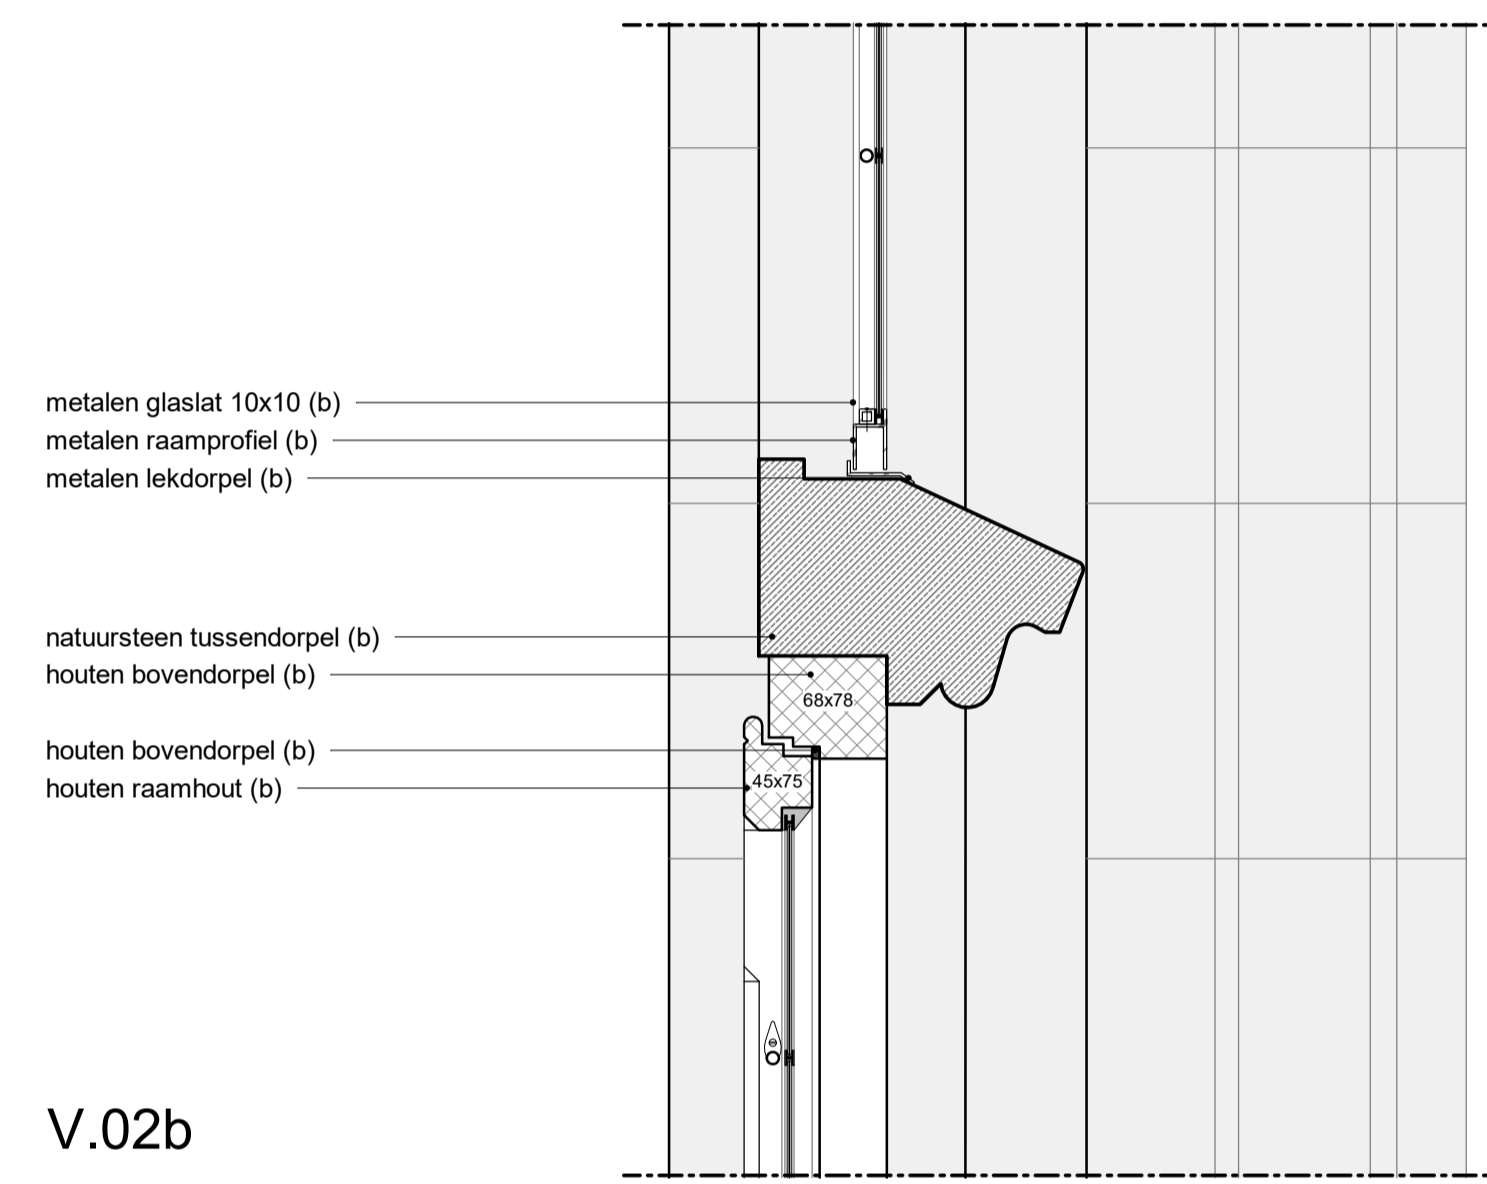

V.02b

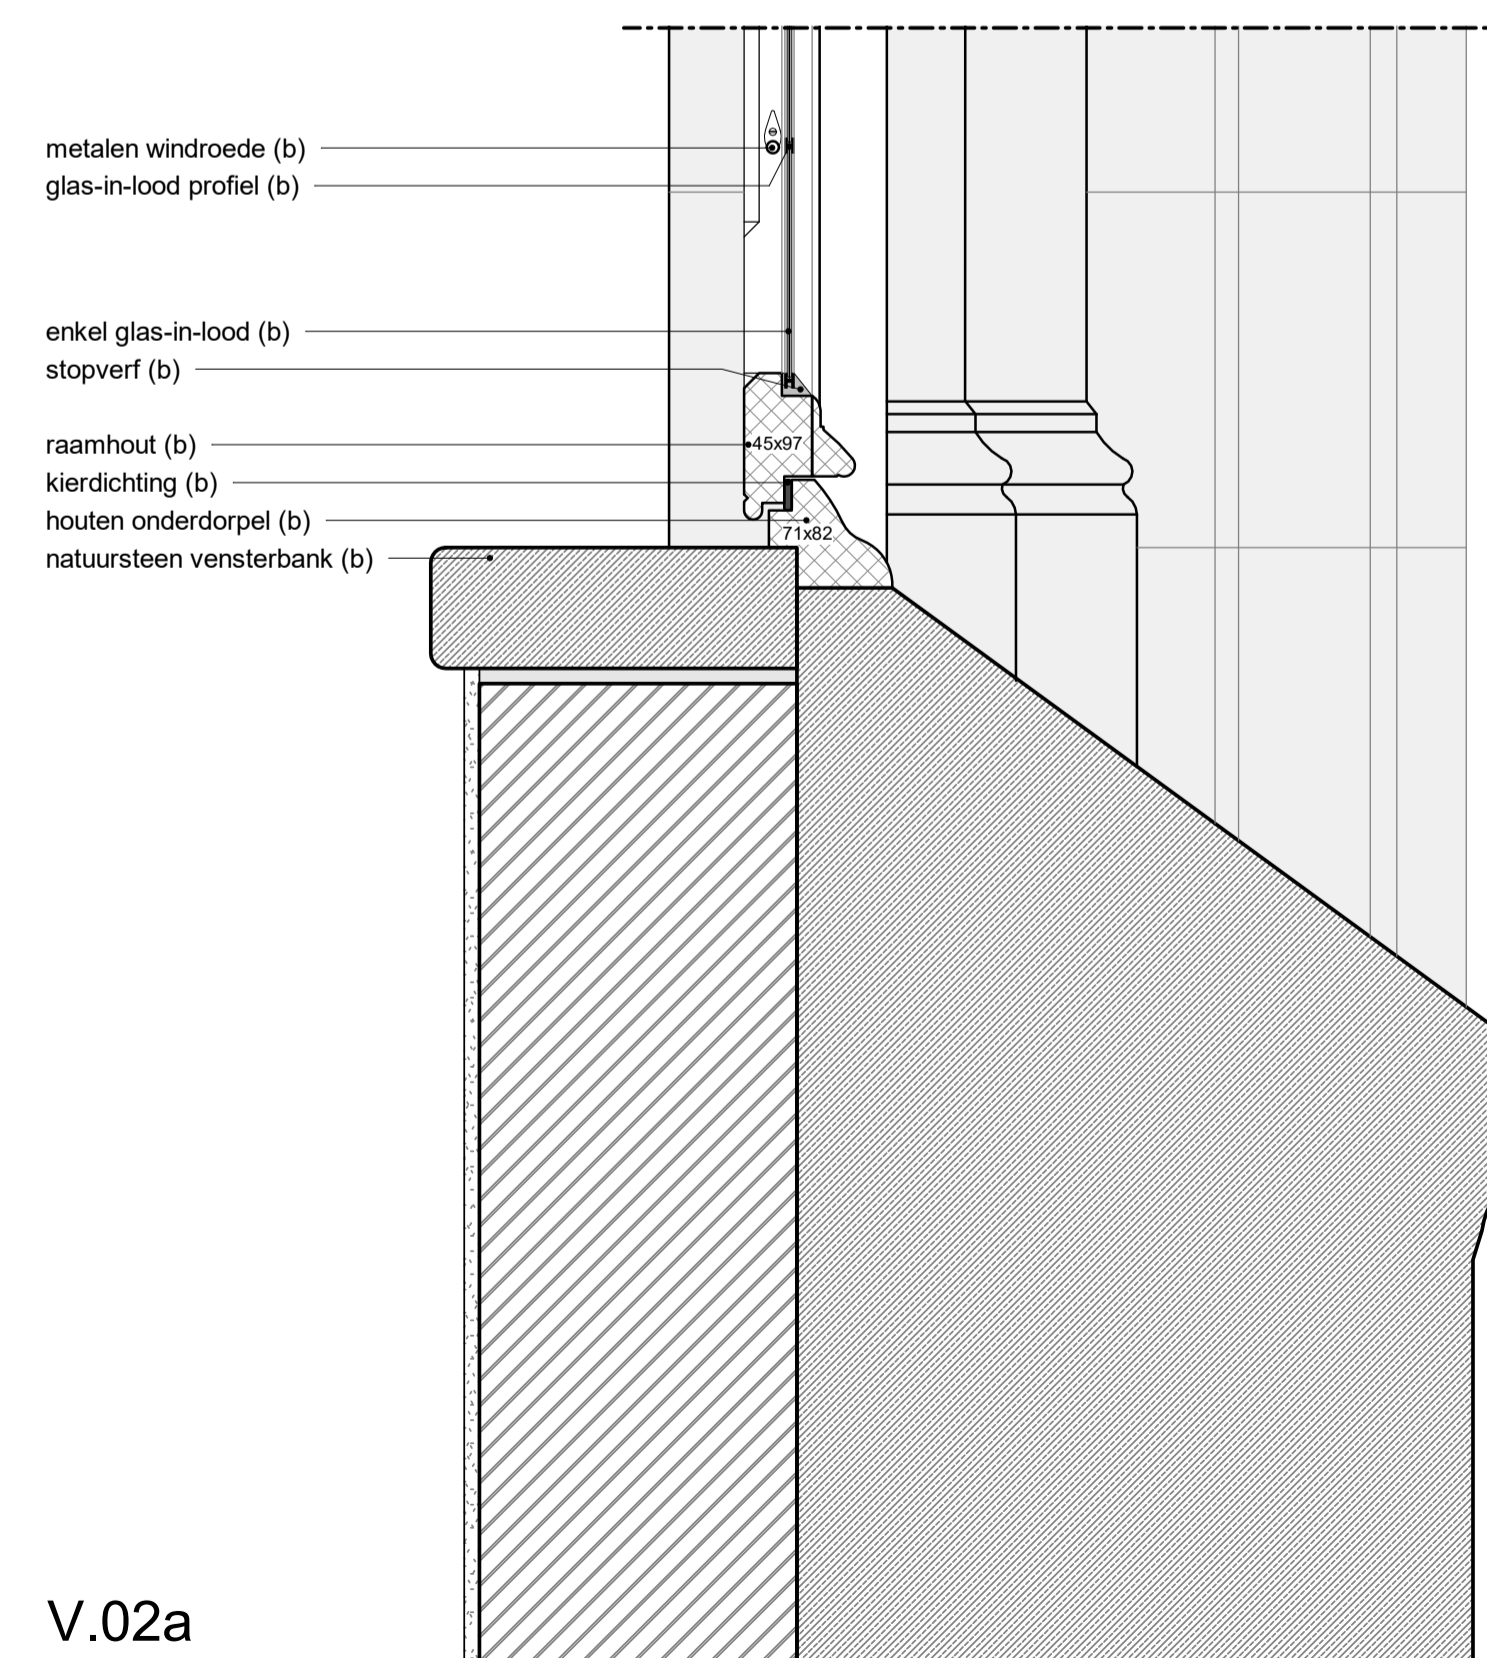

V.02a

MAATVOERING IN HET WERK CONTROLEREN

Project : Stadhuis Gouda  
 Adres : Markt 1, 2801 JG Gouda  
 Projectnr. : 22\_2269  
 Tekening : BT-19  
 Opname kozijntype 2  
 Bestaande toestand  
 Schaal : 1:5/20  
 Status : AANVR. OMG.VERGUNNING  
 Datum : 07-09-2023



Westsingel 9  
 3811 BA Amersfoort  
 bureau@vanhoogevest.nl  
 T 0031 33 4631705