


indicatie nieuwe HD-gasleiding

fietspad

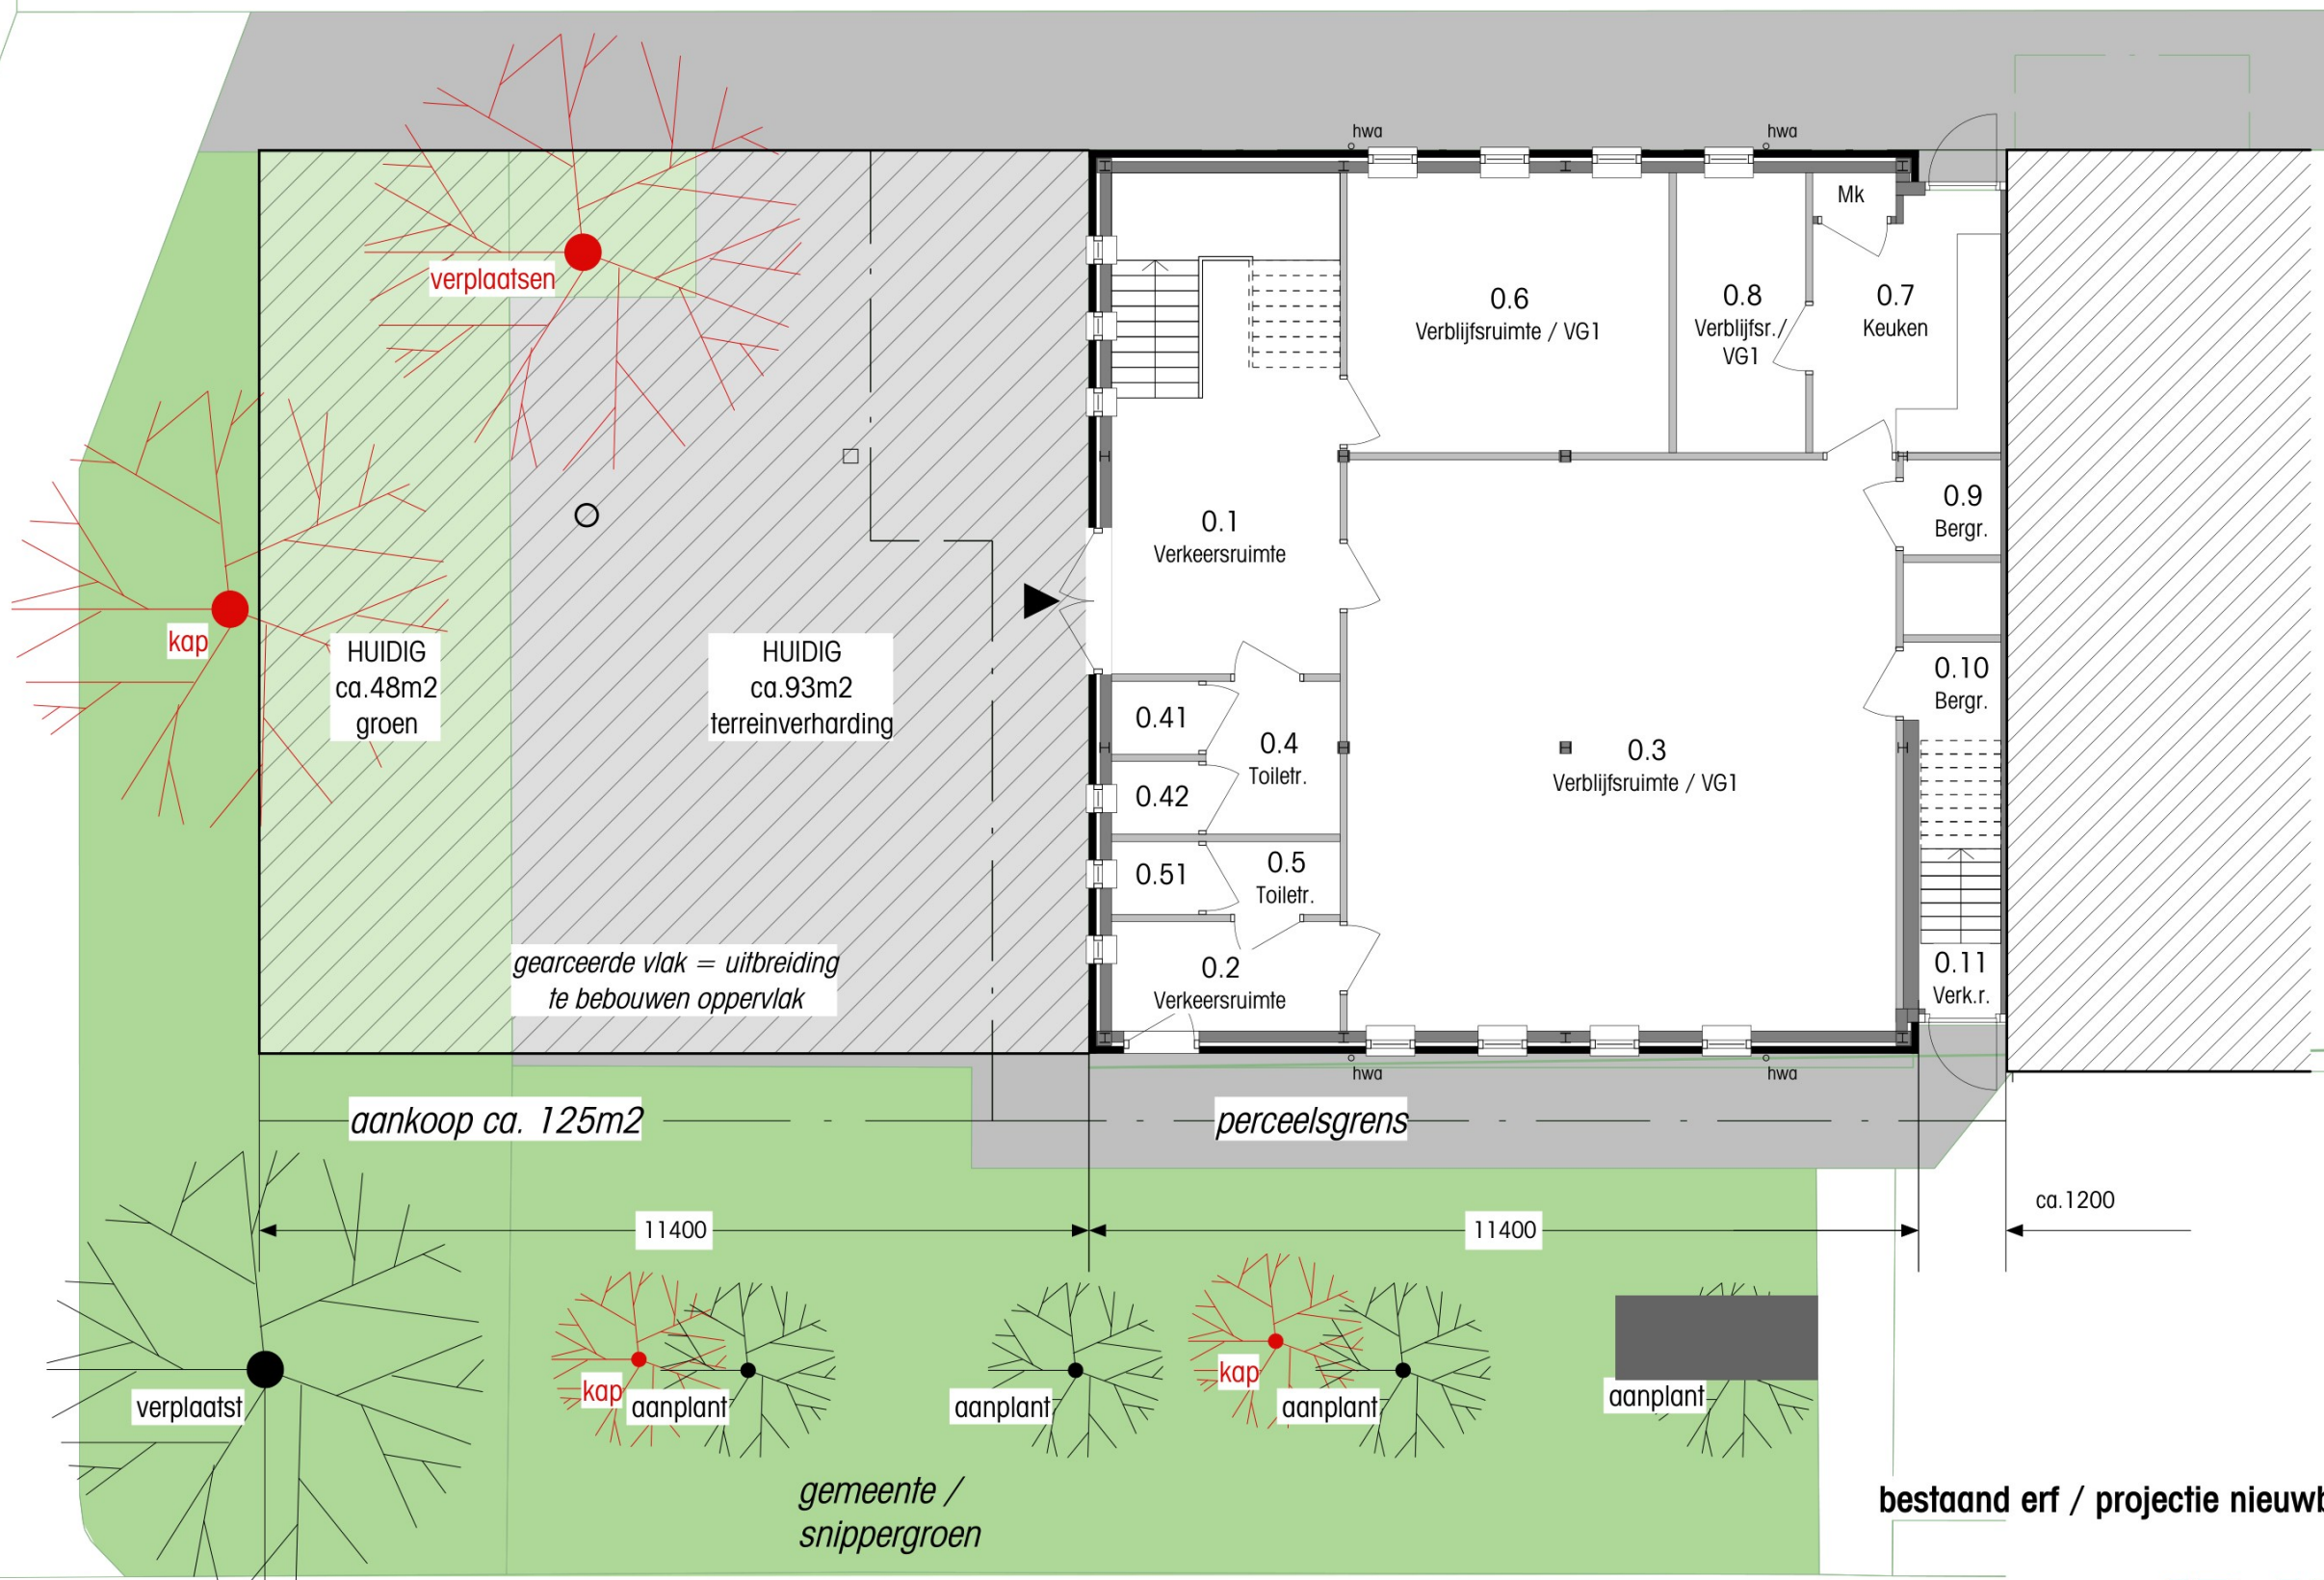

kap

verplaatsen

UIDIG
ca.48m2
groen

UIDIG
ca.93m2
terreinverharding

gearceerde vlak = uitbreiding
te bebouwen oppervlak

aankoop ca. 125m2

perceelsgrens

11400

11400

ca.1200

verplaatst

kap
aanplant

aanplant

kap
aanplant

aanplant

gemeente /
snippergroen

bestaand erf / projectie nieuwbouw

> 5000
gasleiding - boom

0m 2,5m

maatvoering in het
werk controleren

3g.

ABEN
architecten

schaal: 1: 100
tekeningnr.: 5190 03 BT LO - groen
datum: 7 februari 2025

