


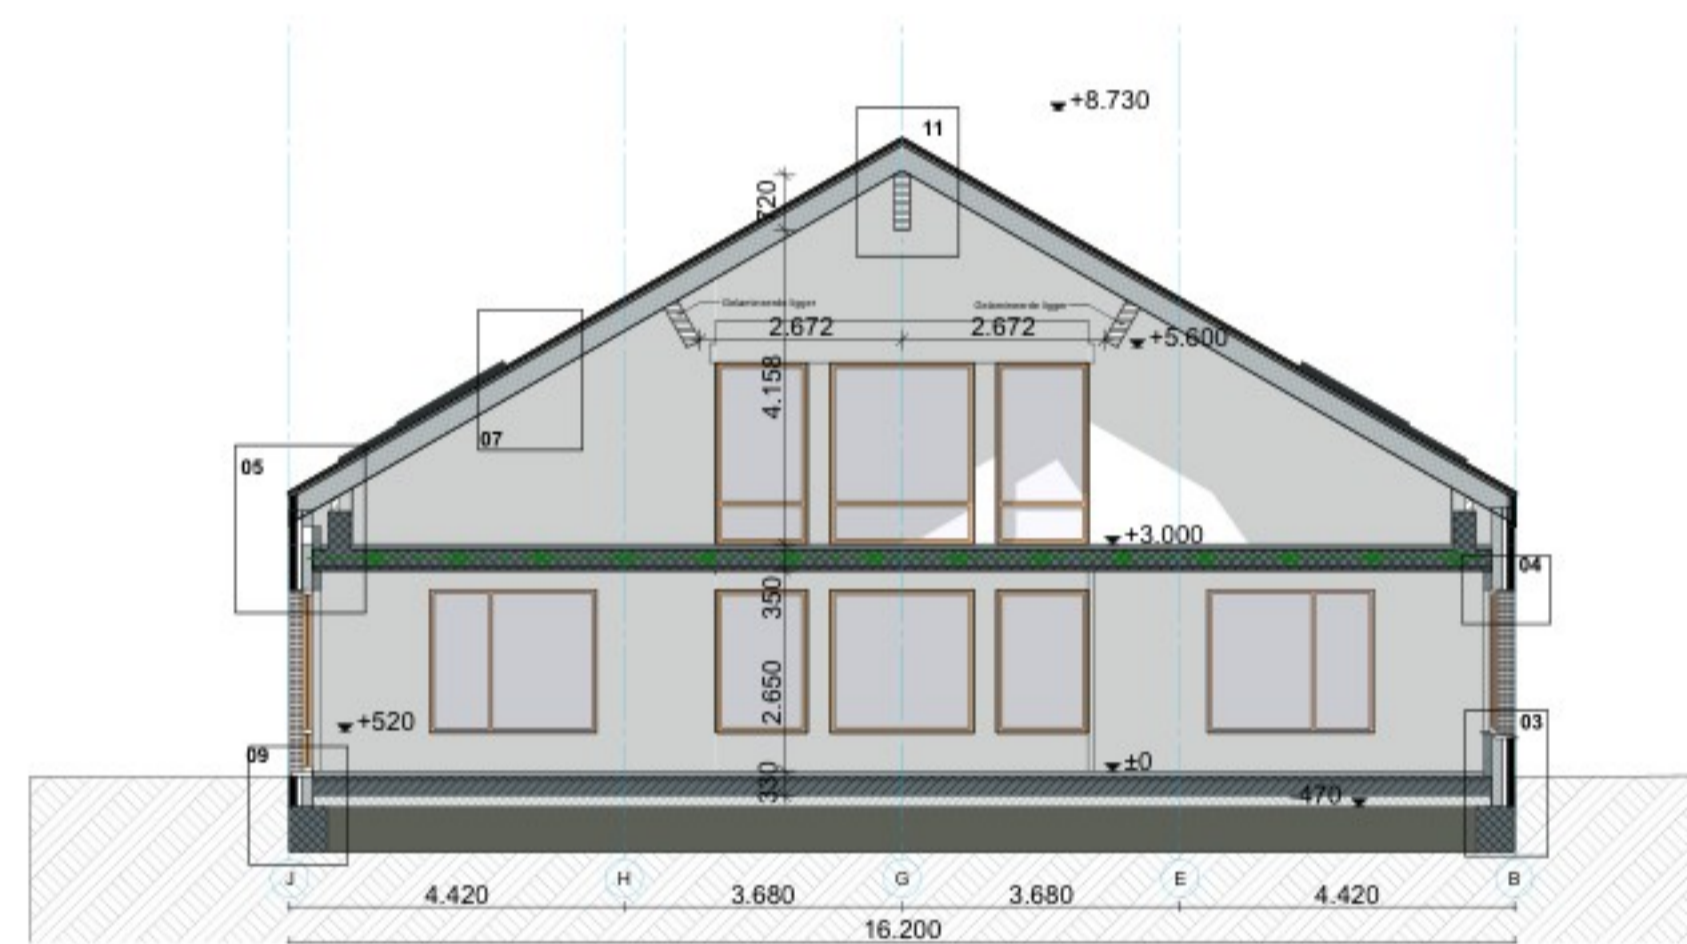


Doorsnede F-F




Doorsnede A-A



Doorsnede B-B

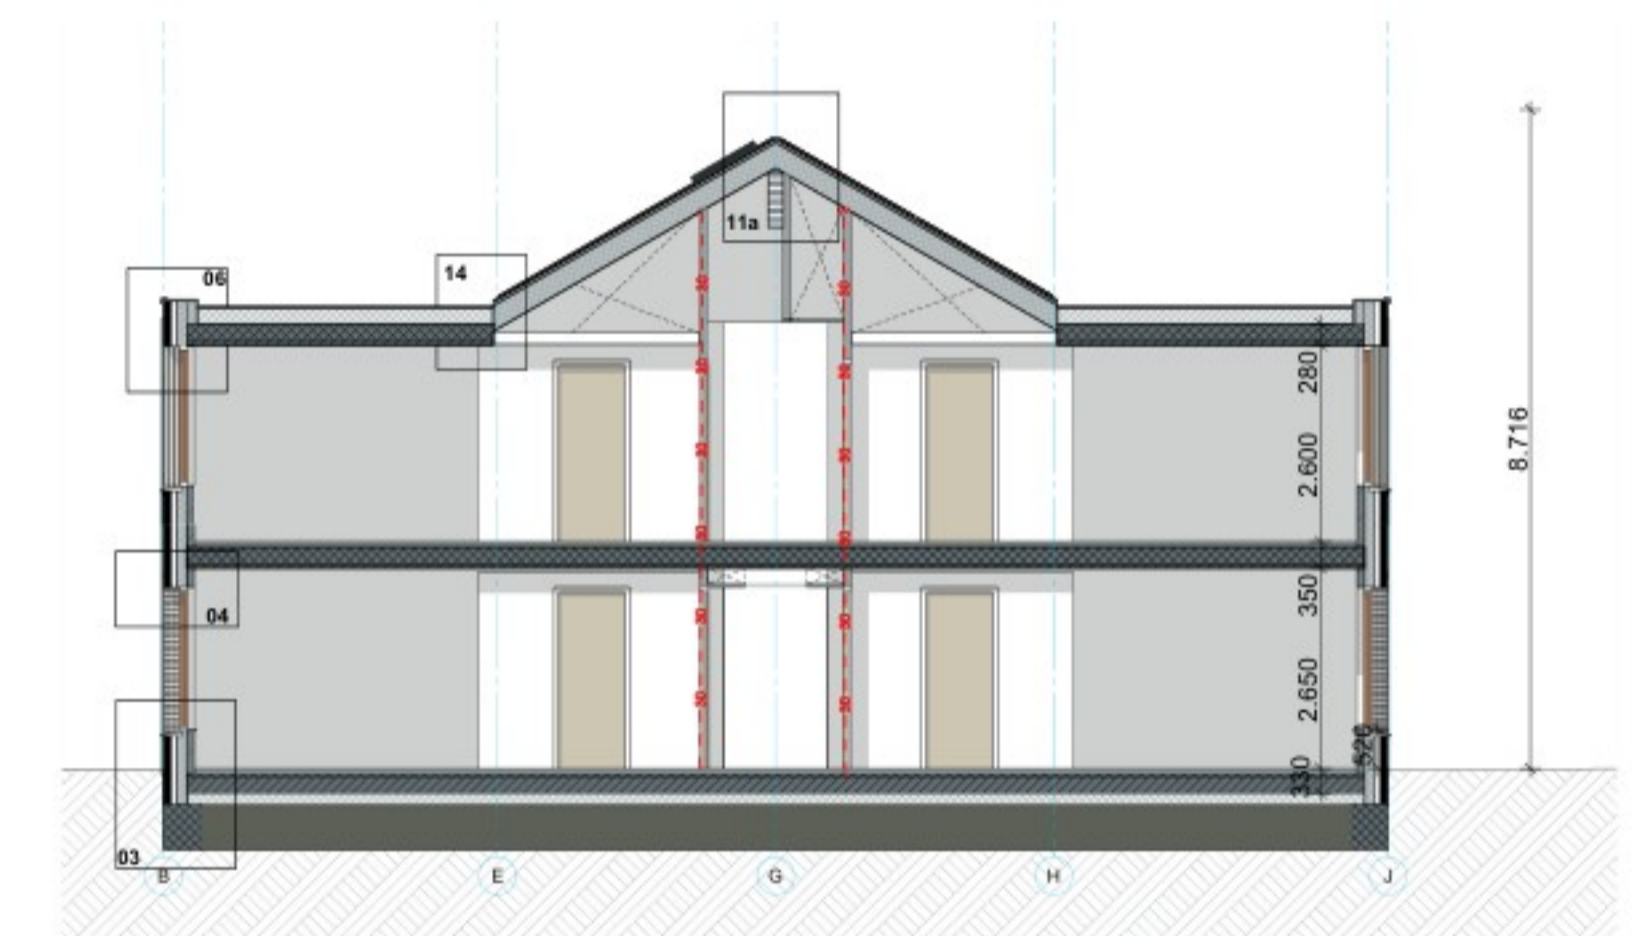

Doorsnede C-C

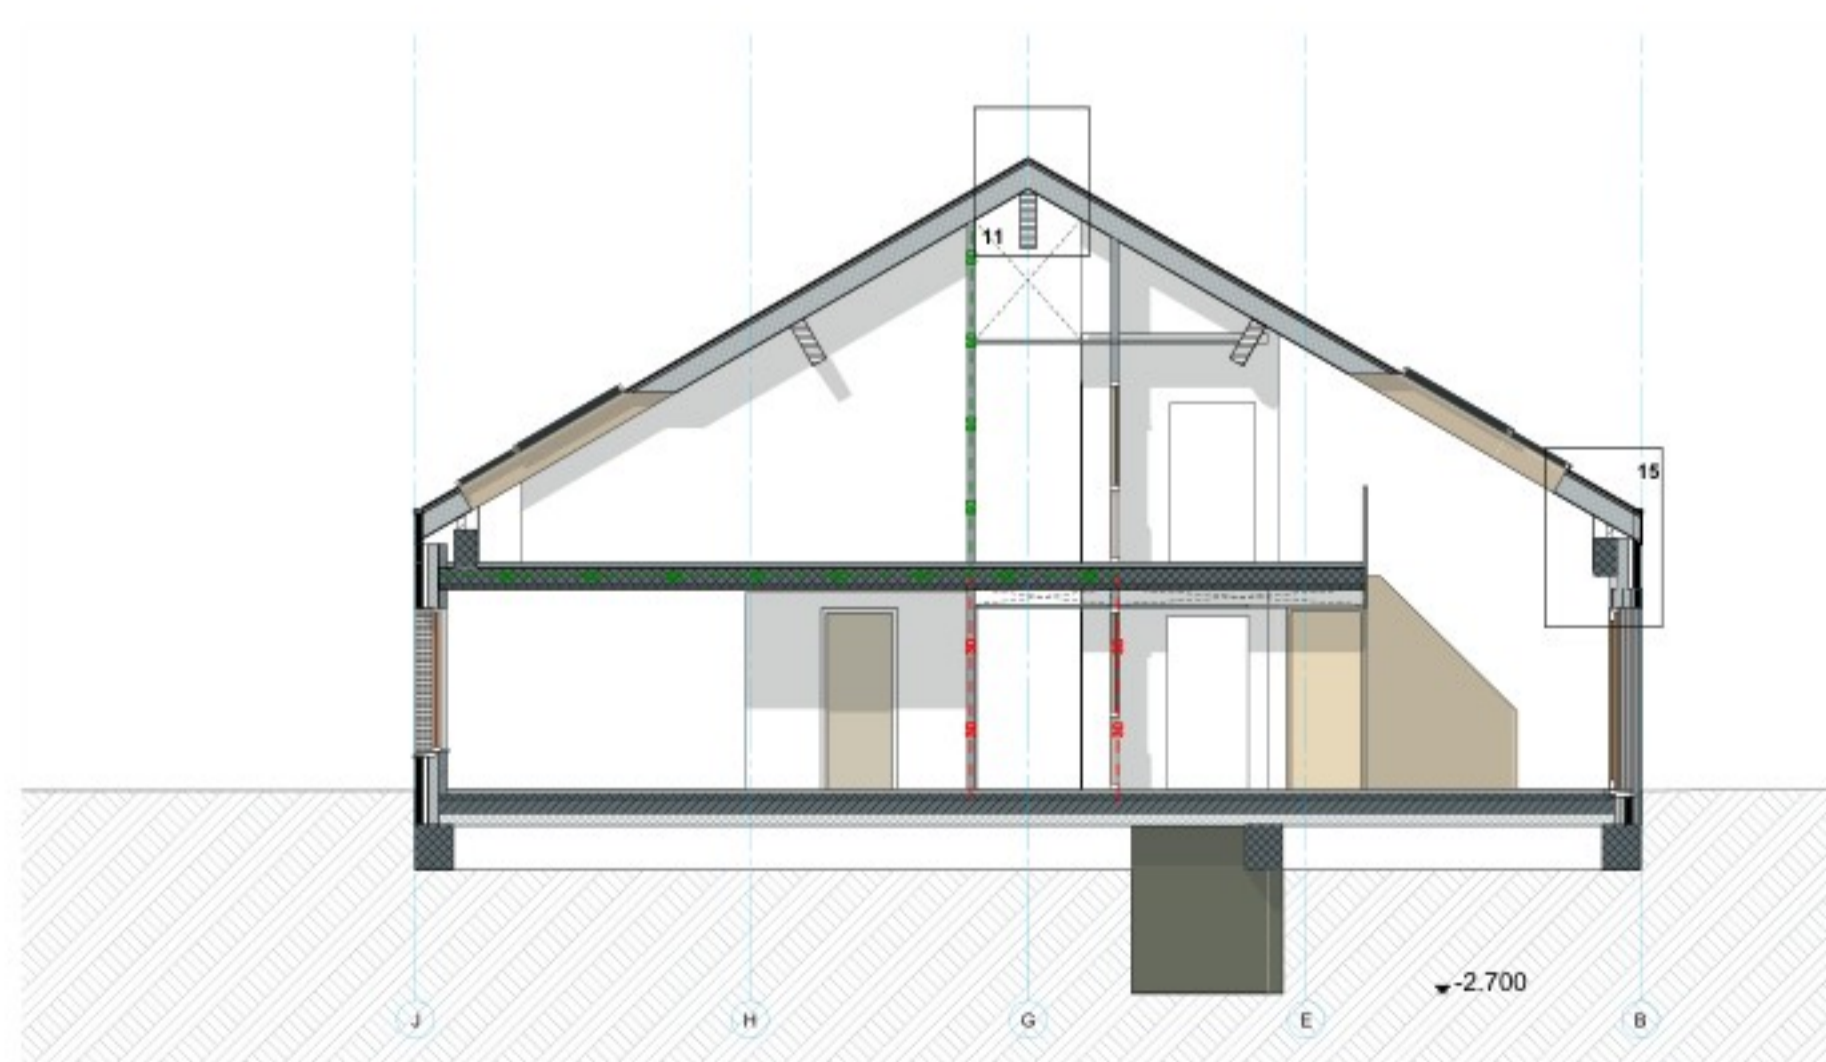

Doorsnede D-D



Doorsnede E-E