
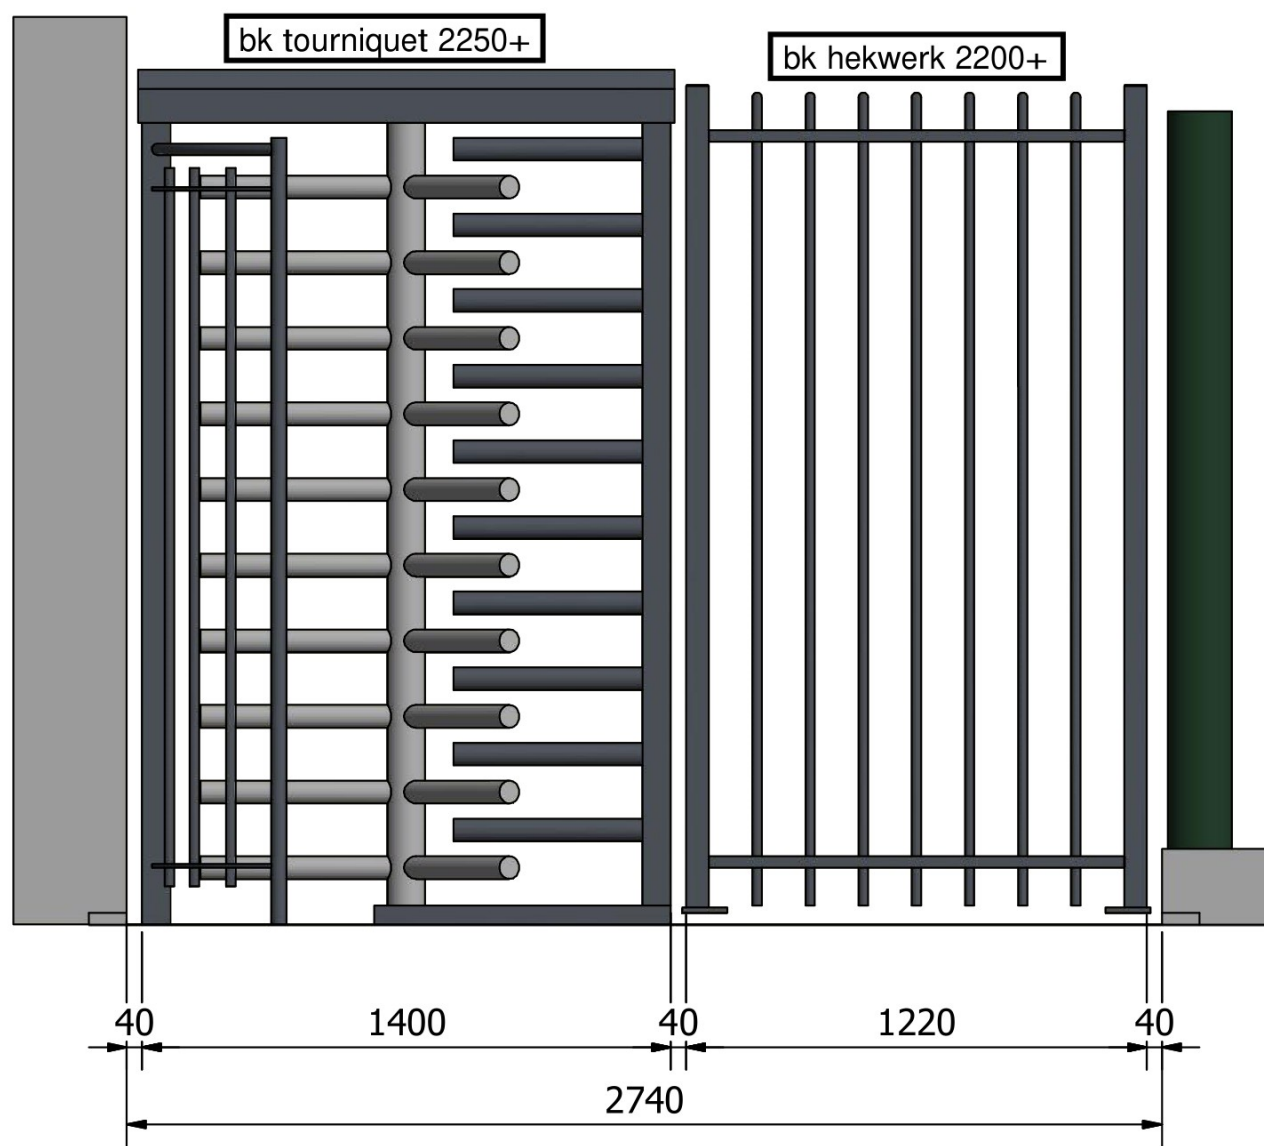


# Tourniquet met hekdeel

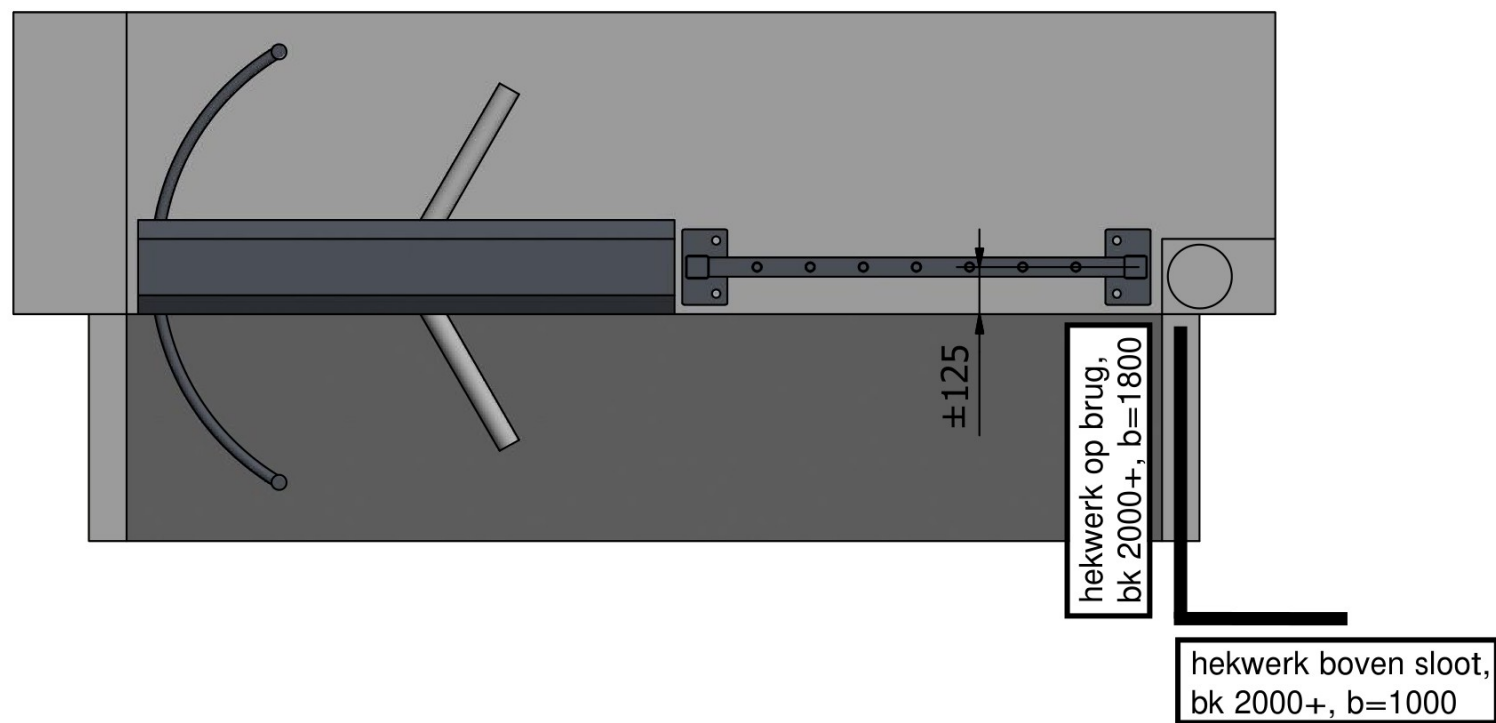

1	23-9-2019	stekmetaal in vleugels, geen prefab fundering	
Rev.	Datum	Wijziging	Door
		<b>DJS HEKWERKEN</b> & TOEGANGSTECHNIEK	
1920343 Boer Nieuwenkerk a.d. IJssel.dwg			
DJS Hekwerken b.v. Hooglandseweg 2 4214 KG VUREN Tel. +31(0)183 56 20 38 www.djshewerken.nl		Onderdeel:	
Getekend:	Gecontroleerd:	Datum:	Schaal: Blad:
		11-9-2019	12 / 12