
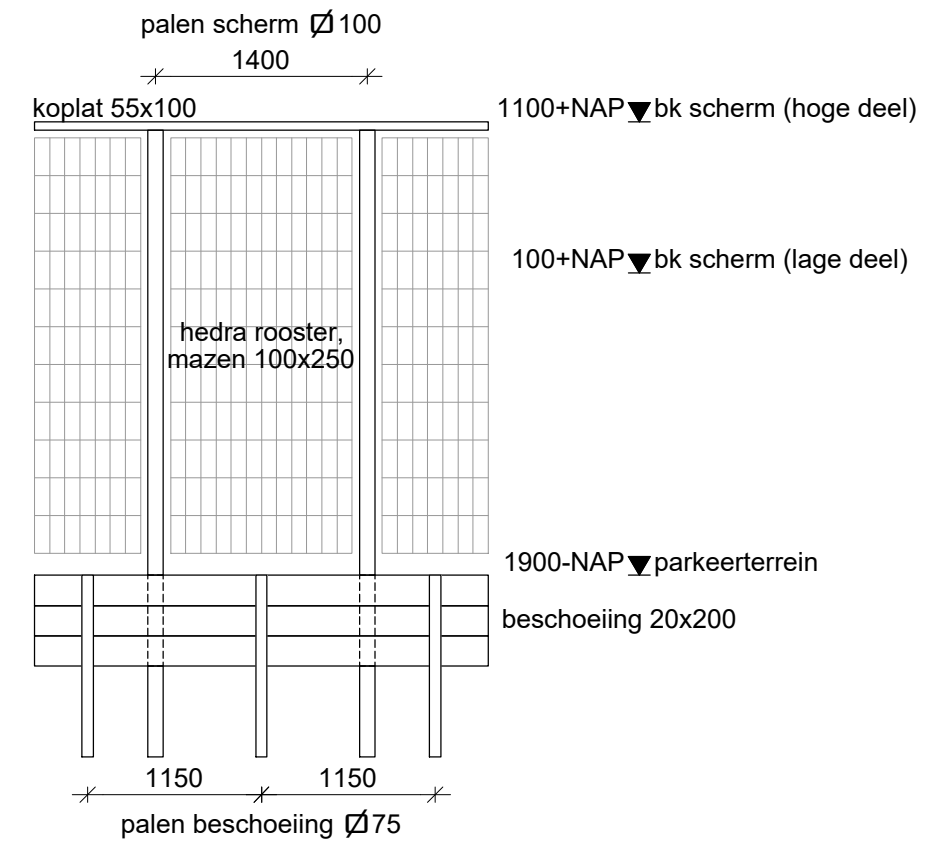


palen:  
beton Ø220, L=18m

brug:  
houten delen 35x185 hoh 200  
op 4x IPE160

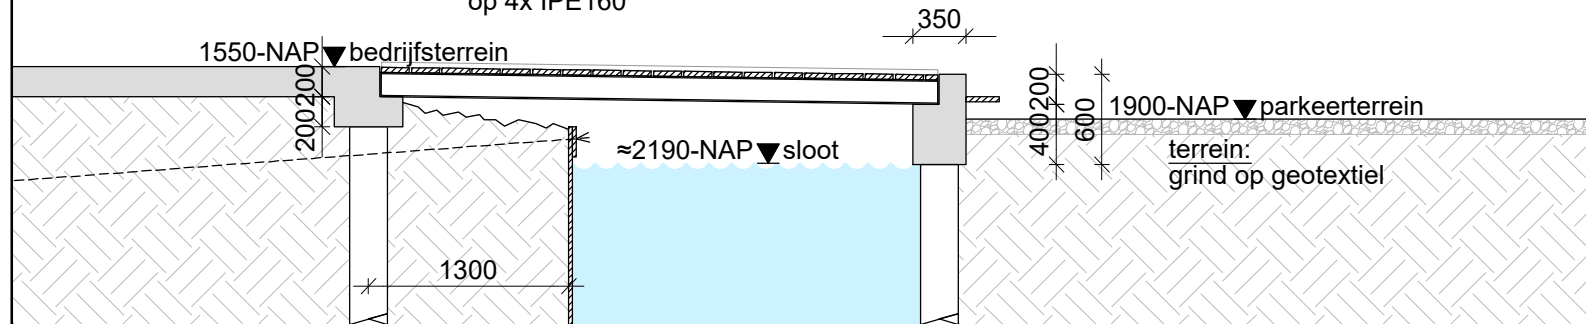

Alle maten in het werk controleren

opdrachtgever **T. Boer & ZN**  
's-Gravenweg 114  
2911 CJ Nieuwerkerk aan den IJssel  
Gemeente Zuidplas

werknr.	1801	3.	-
schaal	1:50	2.	-
datum	2023-10-25	1.	-

onderdeel **Brug en erfafscheiding**  
Parkeerterrein 's-Gravenweg 138

tekeningnr. **IN-12d**



**Tukker** architectuur en advies

Lentedans 49c, 2907 AX Capelle aan den IJssel T (010) 284 71 78 F (010) 458 93 20 E info@tukker-architecten.com