


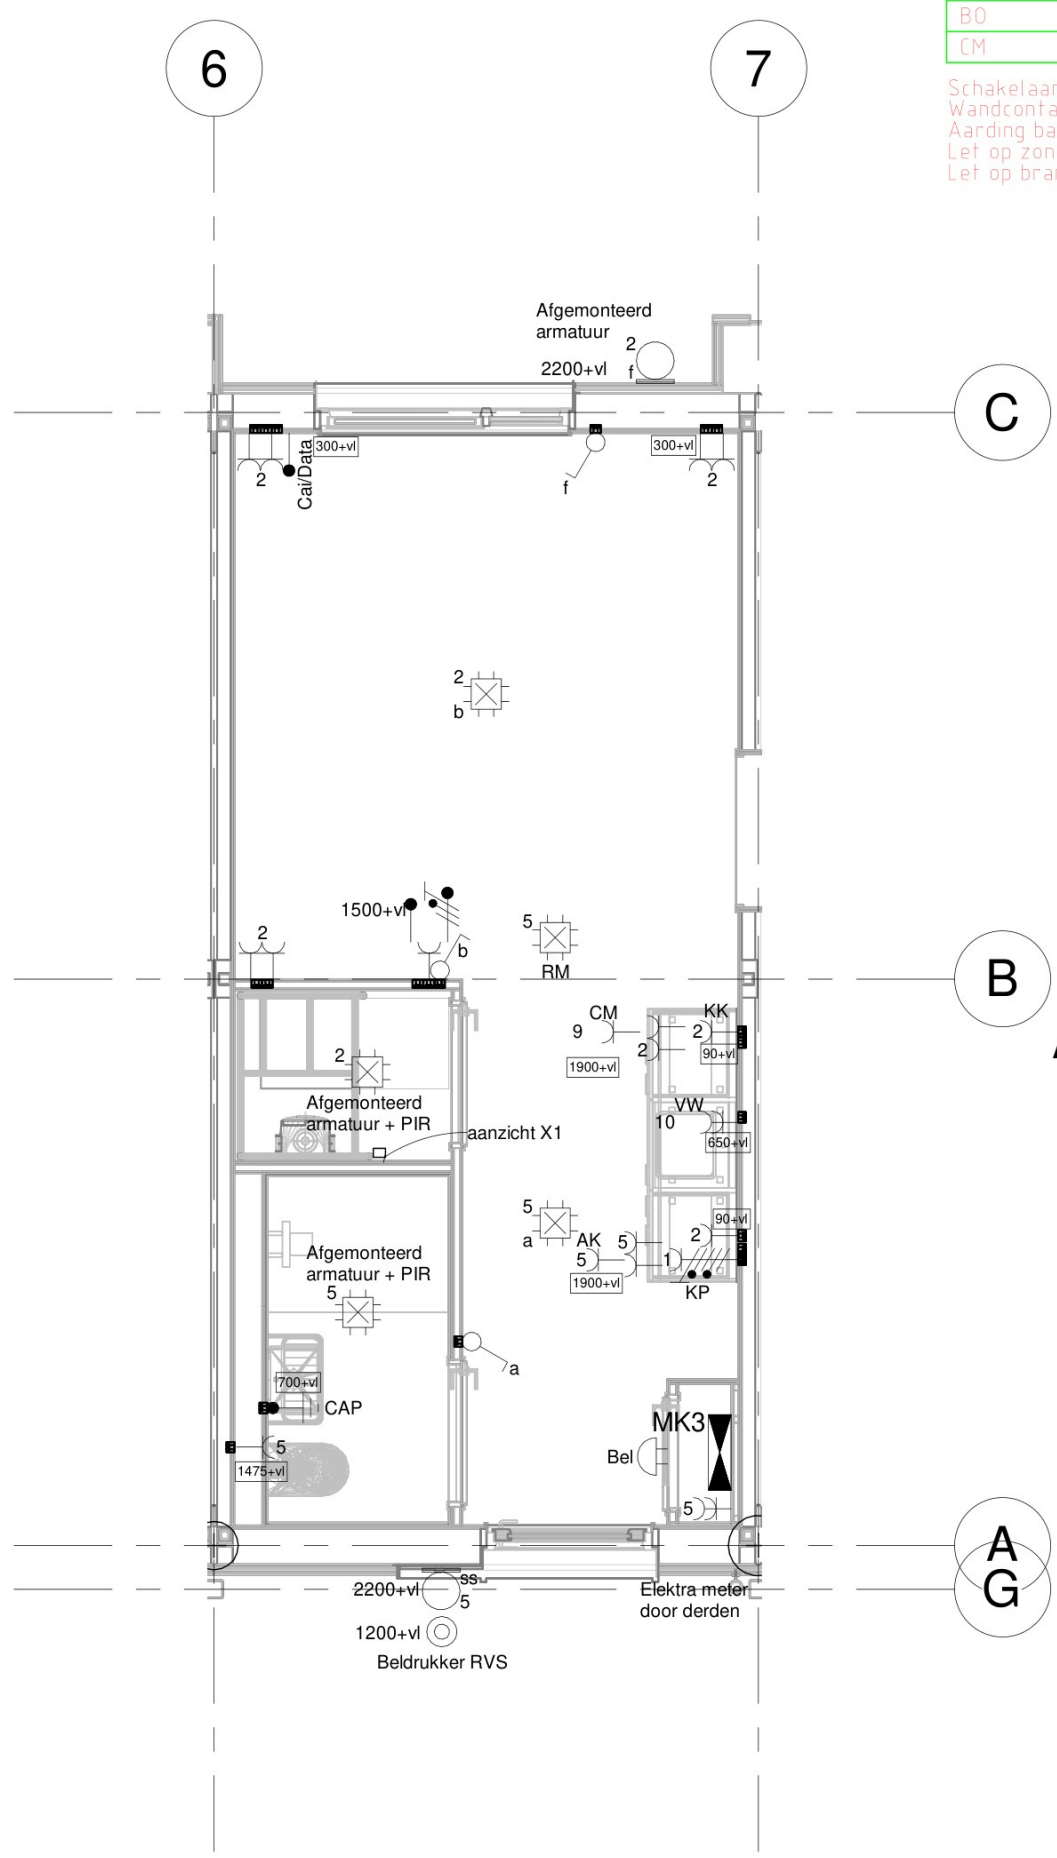

Vermogenscodelijst				
Vermogenscode	Omschrijving	Aantal fasen	Verdeling	Vermogen
AK	Afzuigkap	1		200
KK	Koelkast	1		200
KP	Kookplaat 2x230v	1		7400
MV	Mechanische Ventilatie Box			150
WM	Wasmachine	1		3000
BO	Boiler	1		2200
CM	combimagnetron	1		2200

Schakelaars en wandcontactdozen indien niet anders vermeld 1100+
Wandcontactdozen boven het werkblad van de keuken verdelen over 2 groepen
Aarding badkamer volgens NPR5310 blad 10
Let op zone-indeling badkamer!
Let op brandwerdende inbouwdozen i.v.m. brandscheiding op de stramienen.

Symbolenlijst	
Symbol	Omschrijving
↑ AI/data	Aansluitpunt CAI/ Data, bedraad
!	Aansluitpunt niet bedraad
•	Aardmat
⊙	Armatuur op wand met invoegpunt aan buitenzijde
⊕	Bel
↑	Centraal aardpunt
⊕	Centraaldoos
⊕	Centraaldoos met lichtpunt
Y	Contactdoos 1-voudig met beschermingscontact
Y	Contactdoos 2-voudig met beschermingscontact
Y	Contactdoos, perilex
⊙	Drukknop
⊙	Melder, rook, optisch
⊗	Nevenindicator
⌋	Schakelaar, 1-polig
⌋	Schakelaar, 3-polig
⌋	Schakelaar, serie-
↑ H	Thermostaatleiding, bedraad
□	Verdeelinrichting

AANZICHT

X1

Sparing in
plafond Ø60
brandwerend
afwerken

- ☐ Groep 4 = WP binnenunit
- ☐ Groep 7 = WP buitenunit
- ☐ Groep 6 = PV
- ☒ Groep 3 = WM
- ☒ Groep 5 = MV
- ☒ Groep 5 = ALG

Groepenverklaring

Groep	Omschrijving
1	Kookplaat 2x230v
2	Algemeen
3	Wasmachine
4	WP binnenunit
5	Algemeen
6	PV omvormer
7	WP buitenunit
8	Algemeen
9	Combimagnetron
10	Vaafwasser
11	Wasdroger

1 V00 - E60_Algemeen - BW-01L-1
1 : 50

Aansluiting perilex	
Symbol	Kleurcode
PE	Groen/ Geel
N	Blauw
L1	Grijs
L2	Zwart
L3	Bruin

Aansluiting thermostaat	
Symbol	Kleurcode
↑	Geel
C0	Groen
L1	Rood
L2	Blauw
⊕	NVT

WIJZIGINGEN			
Code:	Datum:	Omschrijving:	Initialen
Concept			
Project: 241010 Hodes Bodegraven 40 woningen		Opdrachtgever: Hodes huisvesting Bv, Nieuwenkampsmaten 14, Goor	
Omschrijving: Elektra installatie Begane grond		Get. door: NJ	Datum: 25-11-24
TGO TECHNISCHE INSTALLATIES		Schaal: 1:50	
Topaasstraat 21 7554 TJ Hengelo (Ov.) Tel: 074 - 291 10 27 e-mail: info@tgo.nl Internet: http://www.tgo.nl/		Formaat: A3	E-00B - BW-01L-1