


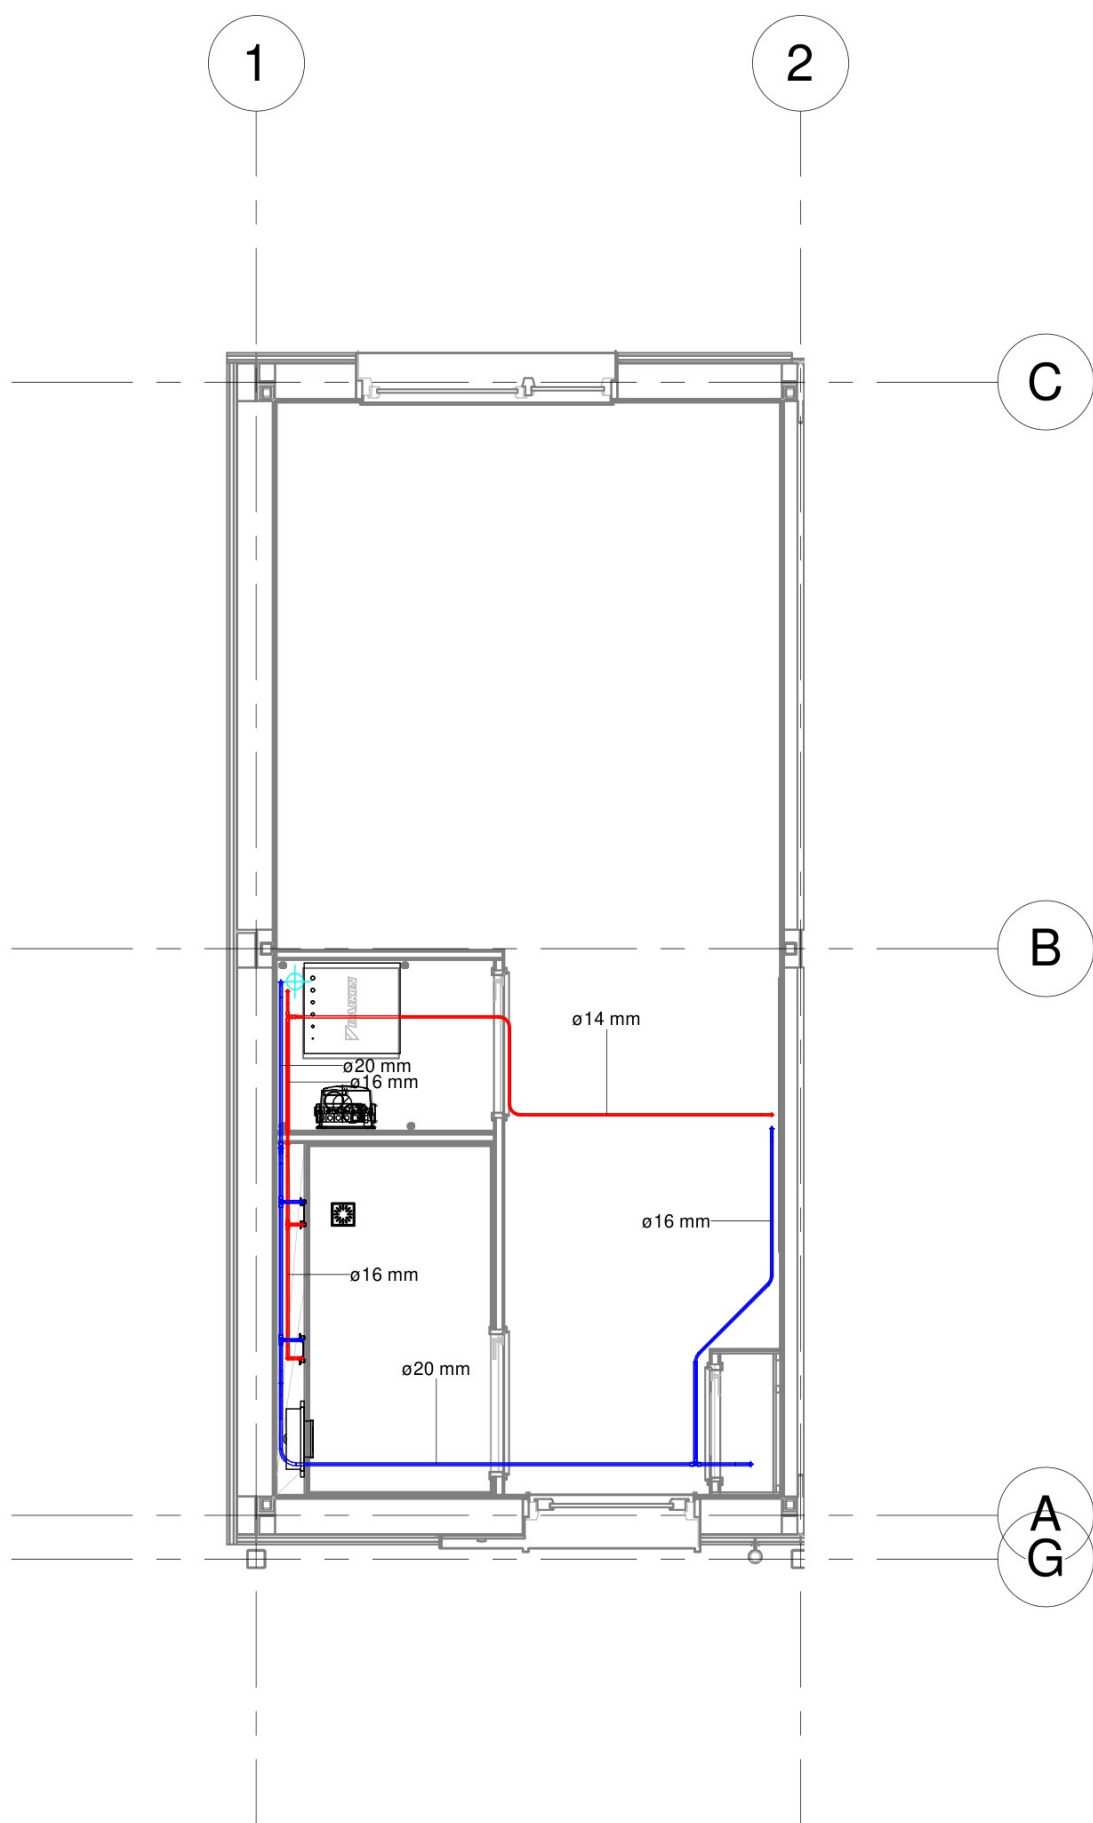

1 V00 - W53_Leidingen_Sanitair - MW-01
1 : 50

WIJZIGINGEN			
Code:	Datum:	Omschrijving:	Initialen

Concept

Project: 241010 Hodes Bodegraven 40 woningen		Opdrachtgever: Hodes huisvesting Bv, Nieuwenkampsmaten 14, Goor	
Omschrijving: Water installatie Begane grond / Verdieping		Get. door: NJ	
		Datum: 25-11-24	
		Schaal: 1:50	
 TECHNISCHE INSTALLATIES		Topaasstraat 21 7554 TJ Hengelo (Ov.) Tel: 074 - 291 10 27 e-mail: info@tgo.nl Internet: http://www.tgo.nl/	Formaat: A3
		WA-00A - MW-01	