


betreffende bouwblok

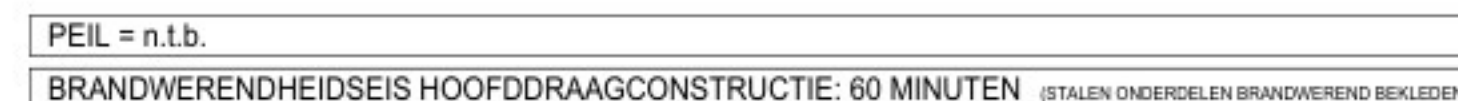

RENVOOI ALGEMEEN

- maatvoering in mm, tenzij anders vermeld
- maatvoering gebaseerd op tekening architect, voor ontbrekende maatvoering zie tekening architect
- maatvoering controleren

RENVOOI STAALCONSTRUCTIE

■ KWAALITEIT VERVANTE KOKERS > 100mm:	S355	(niet anders vermeld)	■ KWAALITEIT SPETH2:	S355
■ KWAALITEIT VERVANTE KOKERS > 150mm: (< 18mm:	S355	(niet anders vermeld)	■ KWAALITEIT OVERIGE BUIZEN:	S235
■ KWAALITEIT VERVANTE KOKERS > 150mm: 12mm:	S355	(niet anders vermeld)	■ KWAALITEIT OVERIGE WAGPROFIELEN:	S235
■ KWAALITEIT RECHTHOEKIGE KOKERS < 200mm:	S355	(niet anders vermeld)	■ LADOSTE:	vigs detailberekening
■ KWAALITEIT RECHTHOEKIGE KOKERS > 200mm: (< 18mm:	S355	(niet anders vermeld)	■ MINIMALE BOUTKWAALITEIT:	8.8
■ KWAALITEIT RECHTHOEKIGE KOKERS > 200mm: 12 mm:	S355	(niet anders vermeld)	■ MINIMALE ANKERKWAALITEIT:	8.8
■ uitgangspunt: koken en buisprofielen laagsgewijs (CF) niet anders vermeld (H ²): overige profielen waaigewijs:	S355	(niet anders vermeld)	■ voor (in te storten) ankers:	4.6
			■ voor boor en (spankaken):	8.8

RENVOOI BETONCONSTRUCTIE

■ ONDERDEEL BETONCONSTRUCTIE	■ STERKTEKLASSE	■ MK (MAATGEVEND)	■ DEKKING (c_{min}): BOVEN	ONDER	ZIJ
vloeren	C55/67	XC1	20	20	20

■ **OPMERKINGEN**
t.b.v. de betondekking: betonnen dekkingsblokjes toepassen!
lijnvormige dichte- of lijnvormige kunststof afstandhouders zijn niet toegestaan!


KOOIJ & DEKKER
 ingenieursbureau

Kooij&Dekker bv
 ADRES Oosteinde 11
 3842 DR Harderwijk

TEL +31 (0) 341 41 2293
 E-MAIL info@kooijdekker.nl
 WEB kooijdekker.nl

1e Verdiepingsvloer (blok 02)


opdrachtgever: **Hodes Huisvesting bv**
 Nieuwenskampsmaten 14
 7472DE Goor

HODES
 huisvesting

uitzending:
 a: 10-12-2024 d:
 b: 13-02-2025 e:
 c: f:
 i:

project:
24-193
 lokalisatienummer:
 C-DO-102

nichts van deze tekening naar en op andere wijze gereproduceerd worden, zonder schriftelijke schriftelijke toestemming van ons bureau.

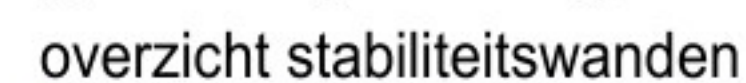

type sw-1a = 38x89 h.o.h. 610 / sw-1b = 38x235 h.o.h. 610

Alle maten in het werk te controleren