



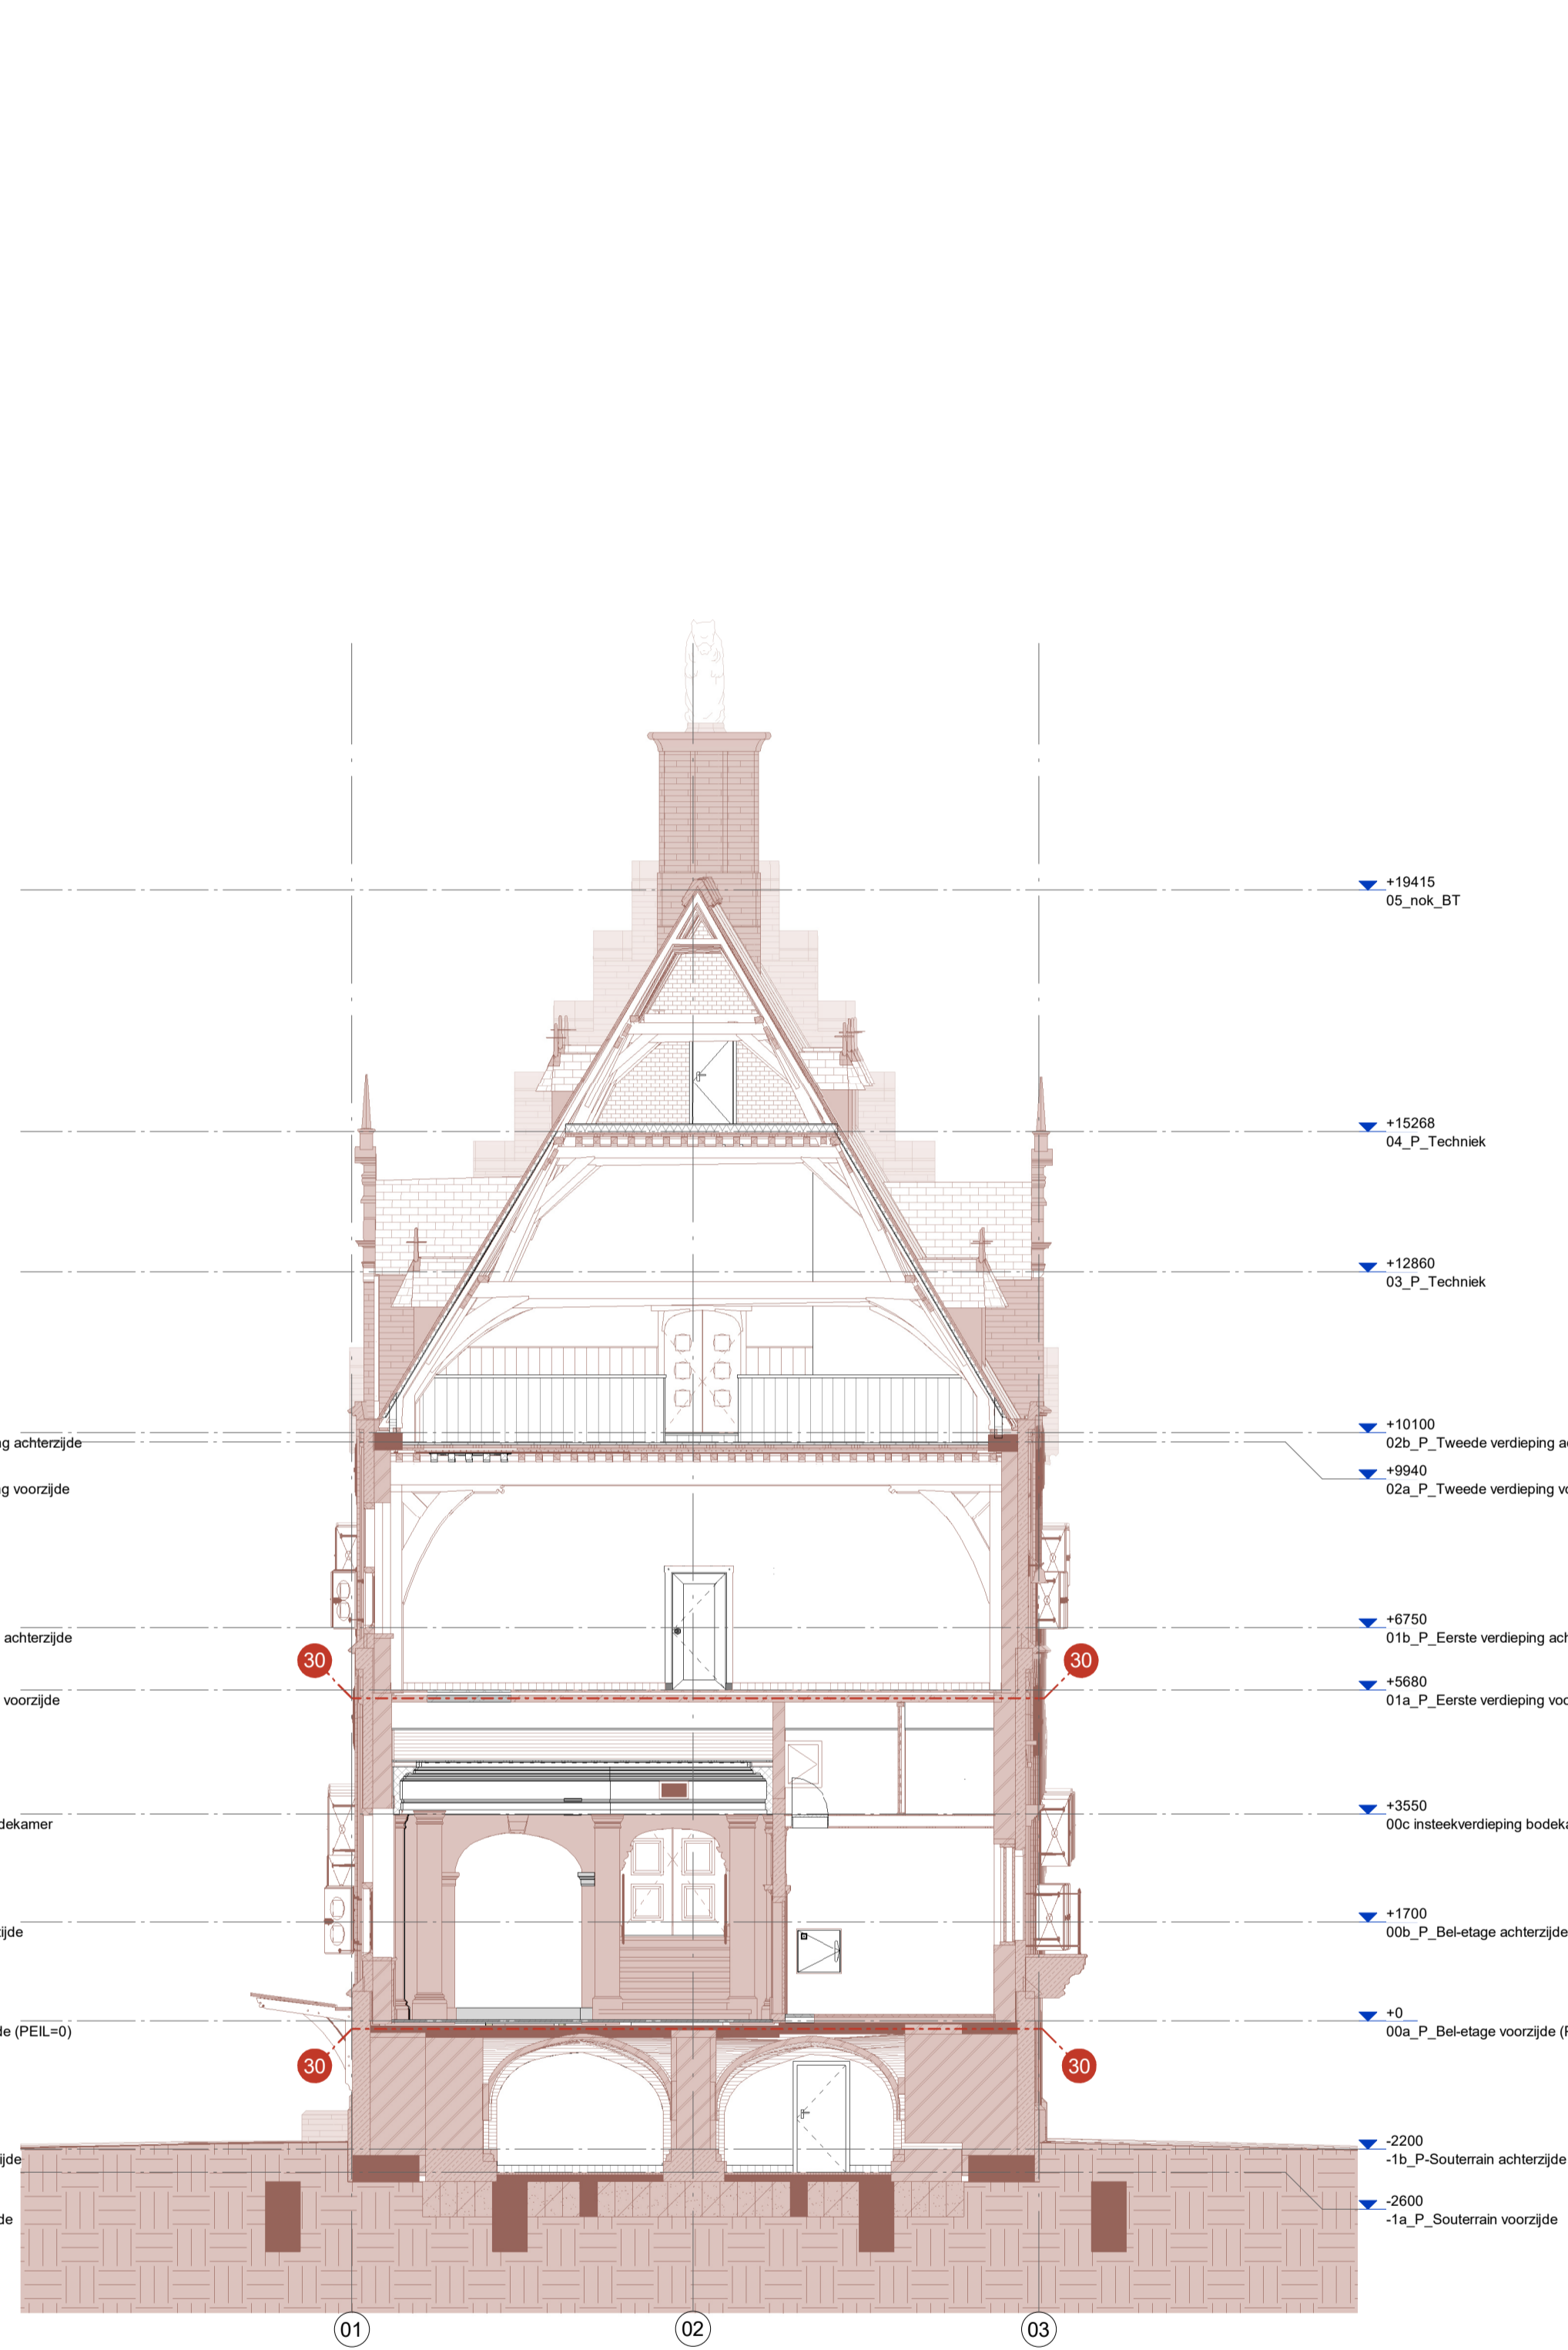

Doorsnede F-n

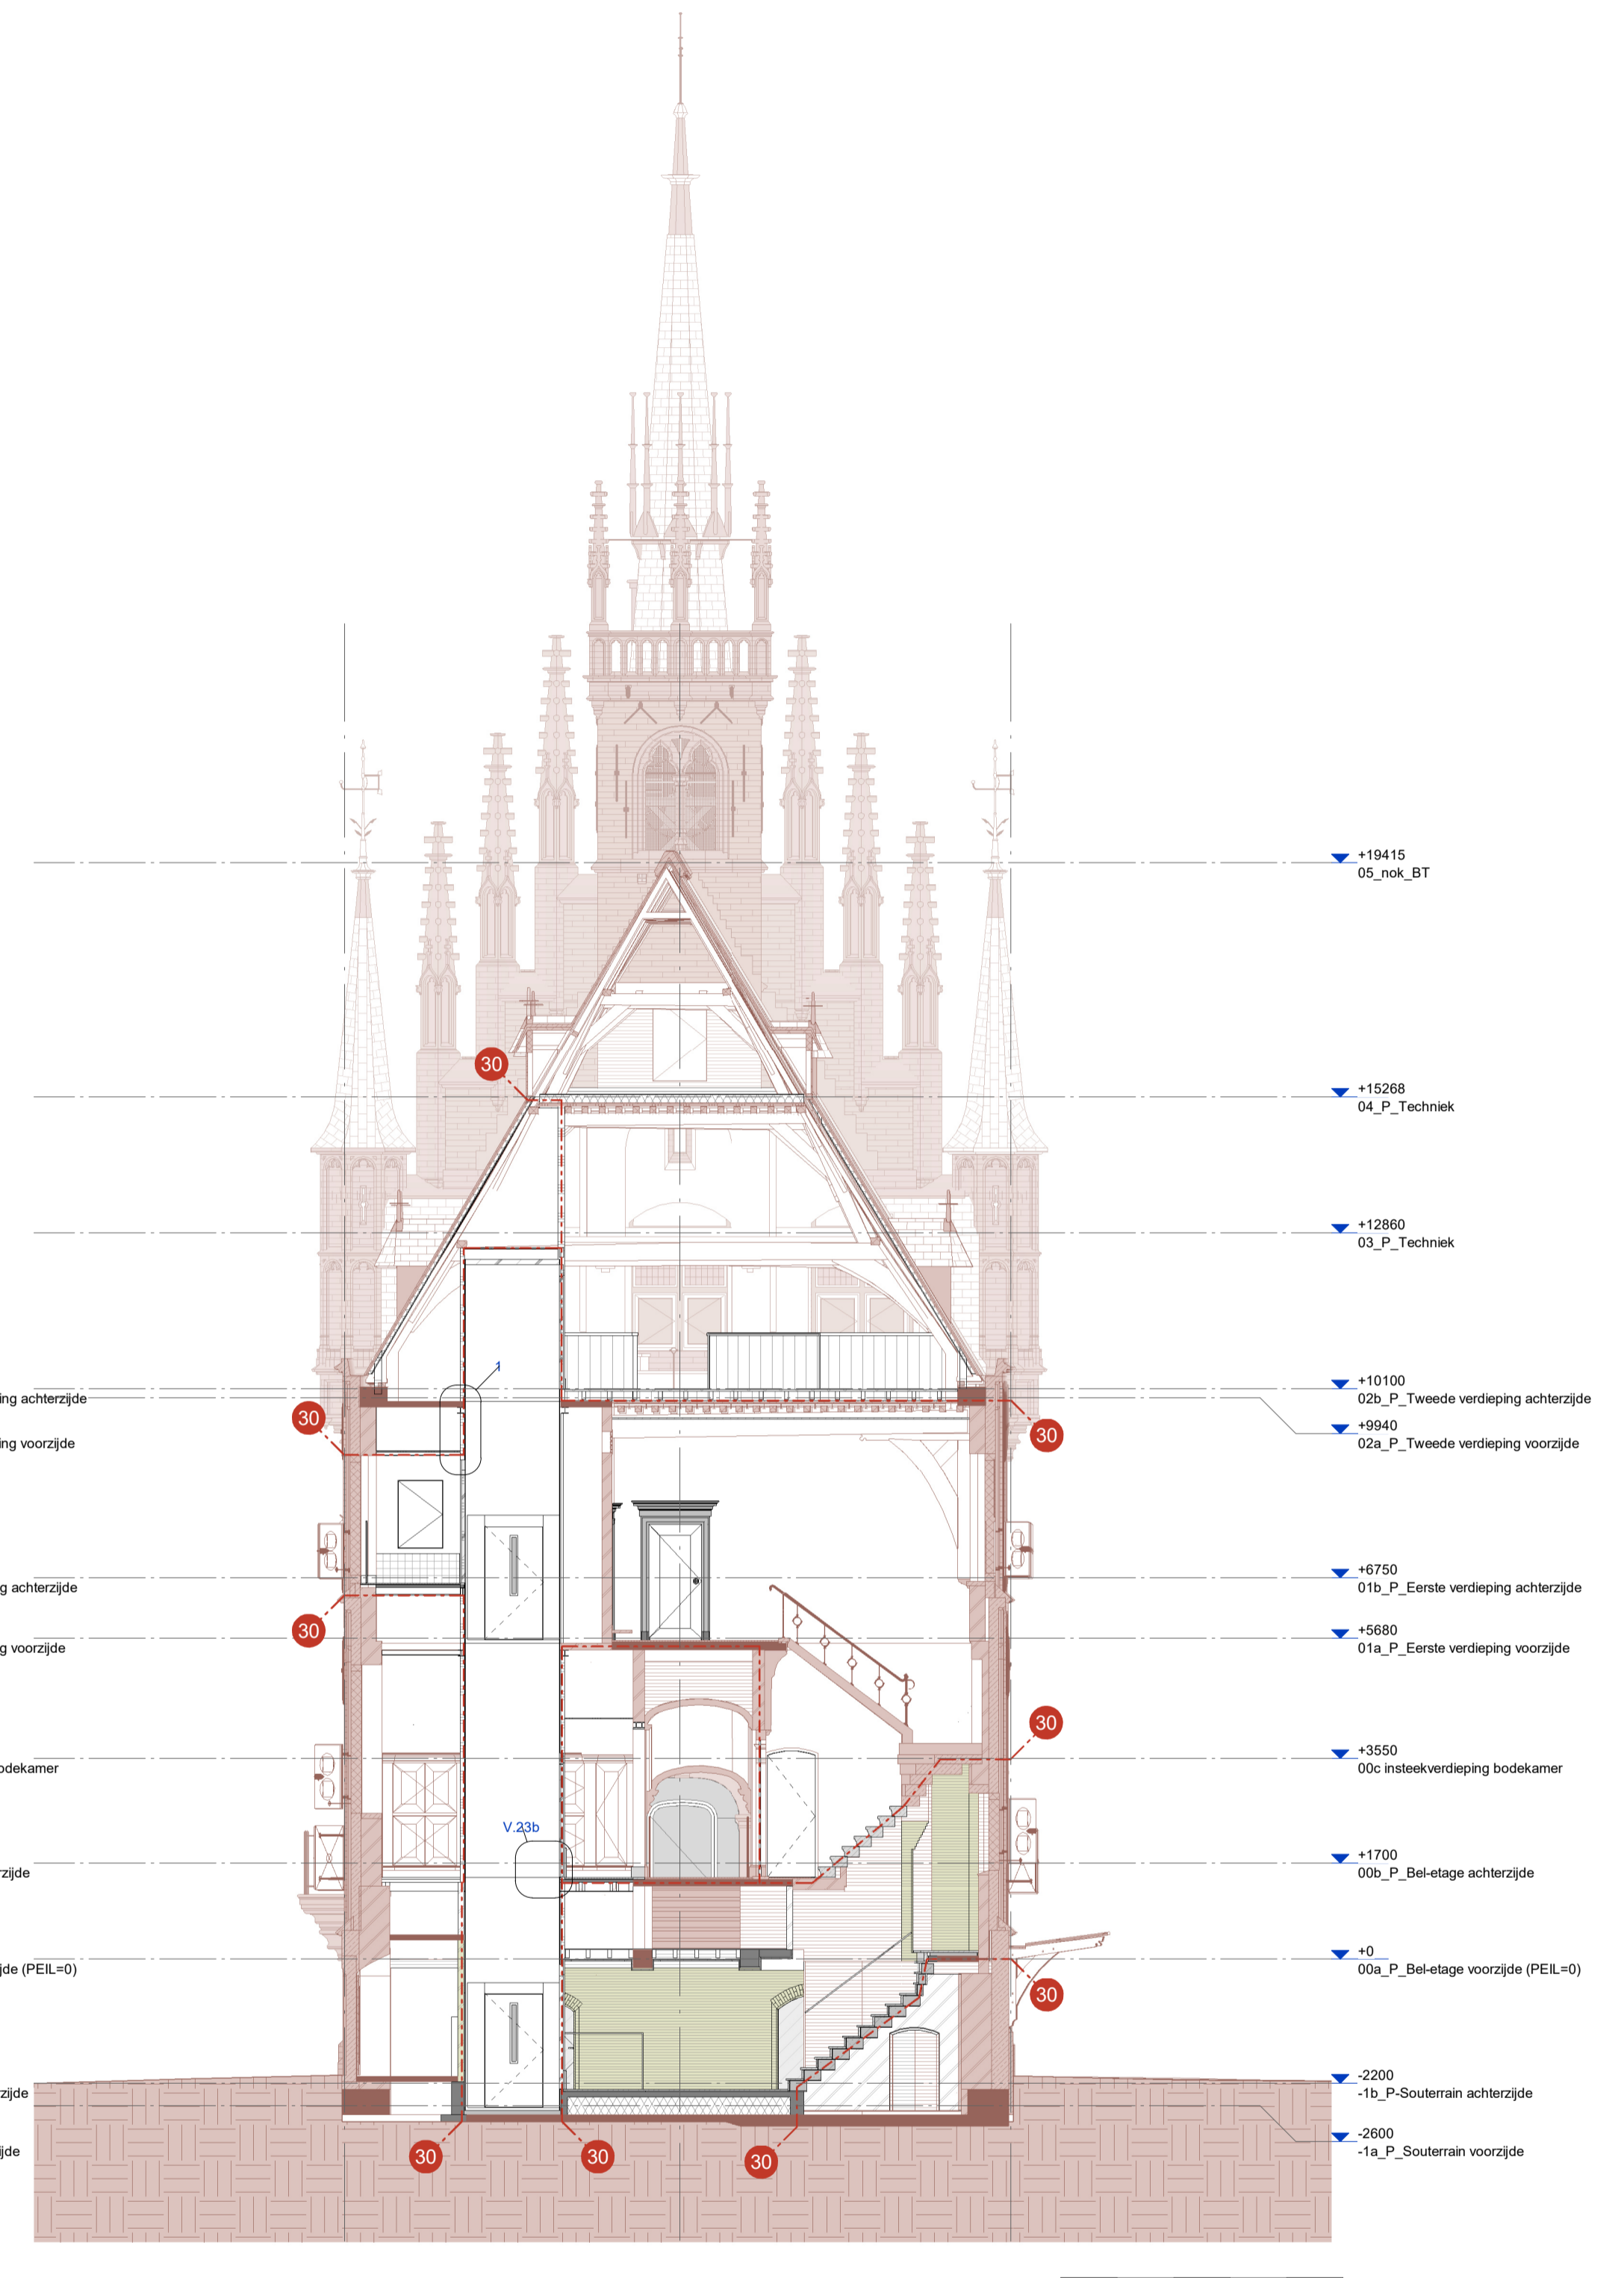

Doorsnede G-n



Doorsnede H-n

0 5
meter
MAATVOERING IN HET WERK CONTROLEREN

Brandgedrag materialen

| ONDERDEEL | BRANDKLASSE | ROOKKLASSE |
|---|------------------------|-------------------------|
| Buitenoppervlak Geveldeel tot 2,5 meter hoogte | Klasse B | - |
| Buitenoppervlak Geveldeel tussen 2,5 meter en 13 meter | Klasse D | - |
| Buitenoppervlak Geveldeel boven 13 meter | Klasse B | - |
| Buitenoppervlak, geveldeel grenzend aan de (extra) beschermde vluchtroute | Klasse C | - |
| Buitenkozijn (incl. vulling) | Klasse D | - |
| Binnenoppervlakte grenzend aan (extra) beschermde vluchtroute | Klasse B | Klasse s2 |
| Binnenoppervlakte, overig | Klasse D | Klasse s2 |
| Binnenoppervlakte vloer en trap grenzend aan (extra beschermde vluchtroute) | Klasse C _{fl} | Klasse s1 _{fl} |
| Binnenoppervlakte vloer en trap, overig | Klasse D _{fl} | Klasse s1 _{fl} |
| Dak | Niet brandgevaarlijk | - |

Project : Stadhuis Gouda
 Adres : Markt 1, 2801 JG Gouda
 Projectnr. : 22_2269
 Tekening : DO-10
 Doorsnede F-n, G-n en H-n
 Te maken toestand
 Schaal : 1:100 (A1)
 Status : AANVR. OMG. VERGUNNING
 Datum : 07-09-2023
 Wijziging : A : 25-11-2024 D :
 B : E :
 C : F :



Westsingel 9
 3811 BA Amersfoort
 bureau@vanhoogevest.nl
 T 0031 33 4631705