


**Legenda**

- - - - 30 minuten brandwerend en R200 rookwerend
- - - - 60 minuten brandwerend en R200 rookwerend
- X Kozijn 30 minuten brandwerend
- X Deur 30 minuten brandwerend en zelfsluitend
- X Deur 60 minuten brandwerend en zelfsluitend
- 30m Brandslanghaspel 30m inbouw
- Brandblusser

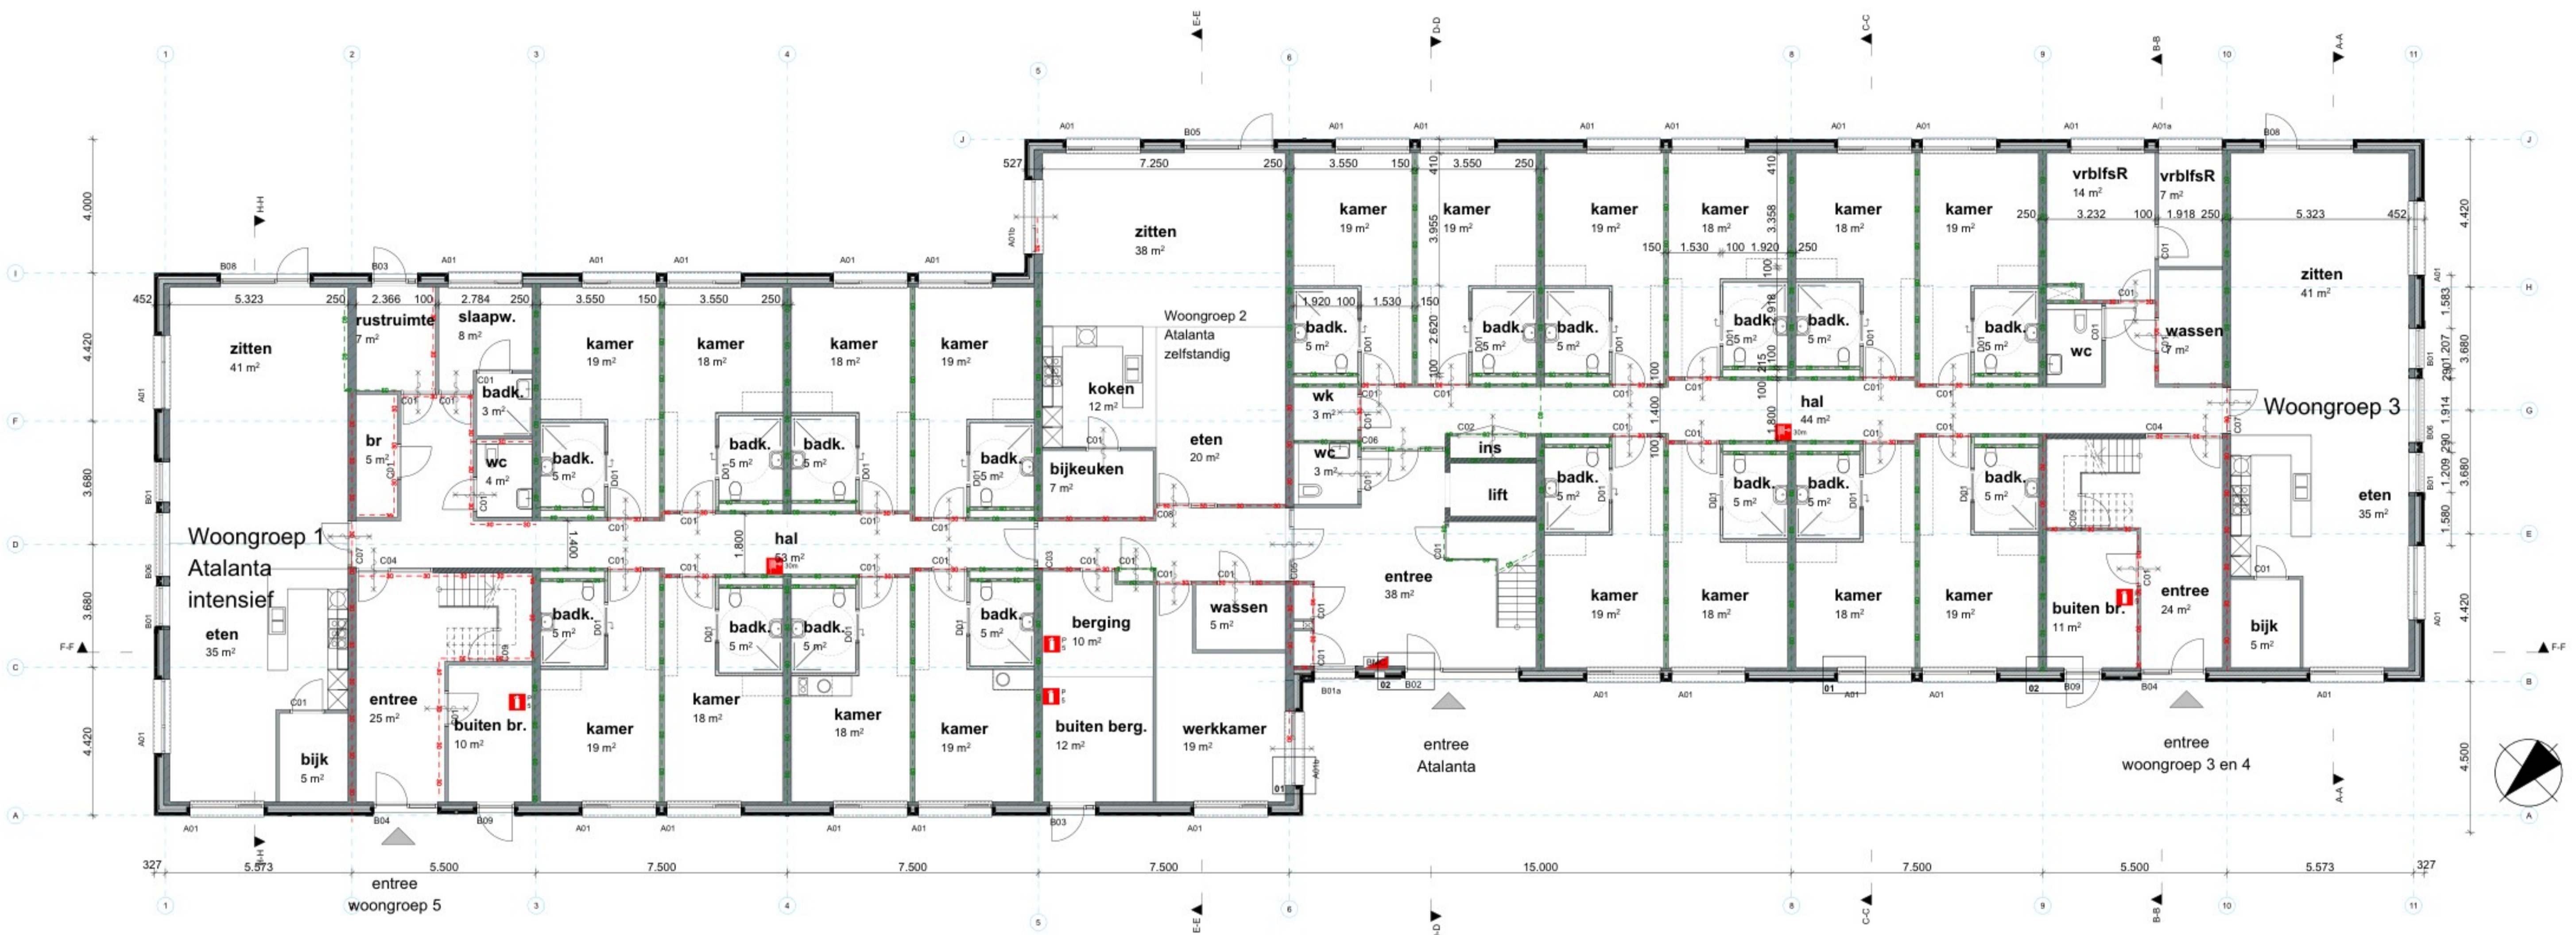

Begane grond

Het zorgcomplex wordt voorzien van een brandmeldinstallatie (BMI) met volledige bewaking met doormelding volgens NEN 2535 met geldig inspectiecificaat.