


1e verdieping

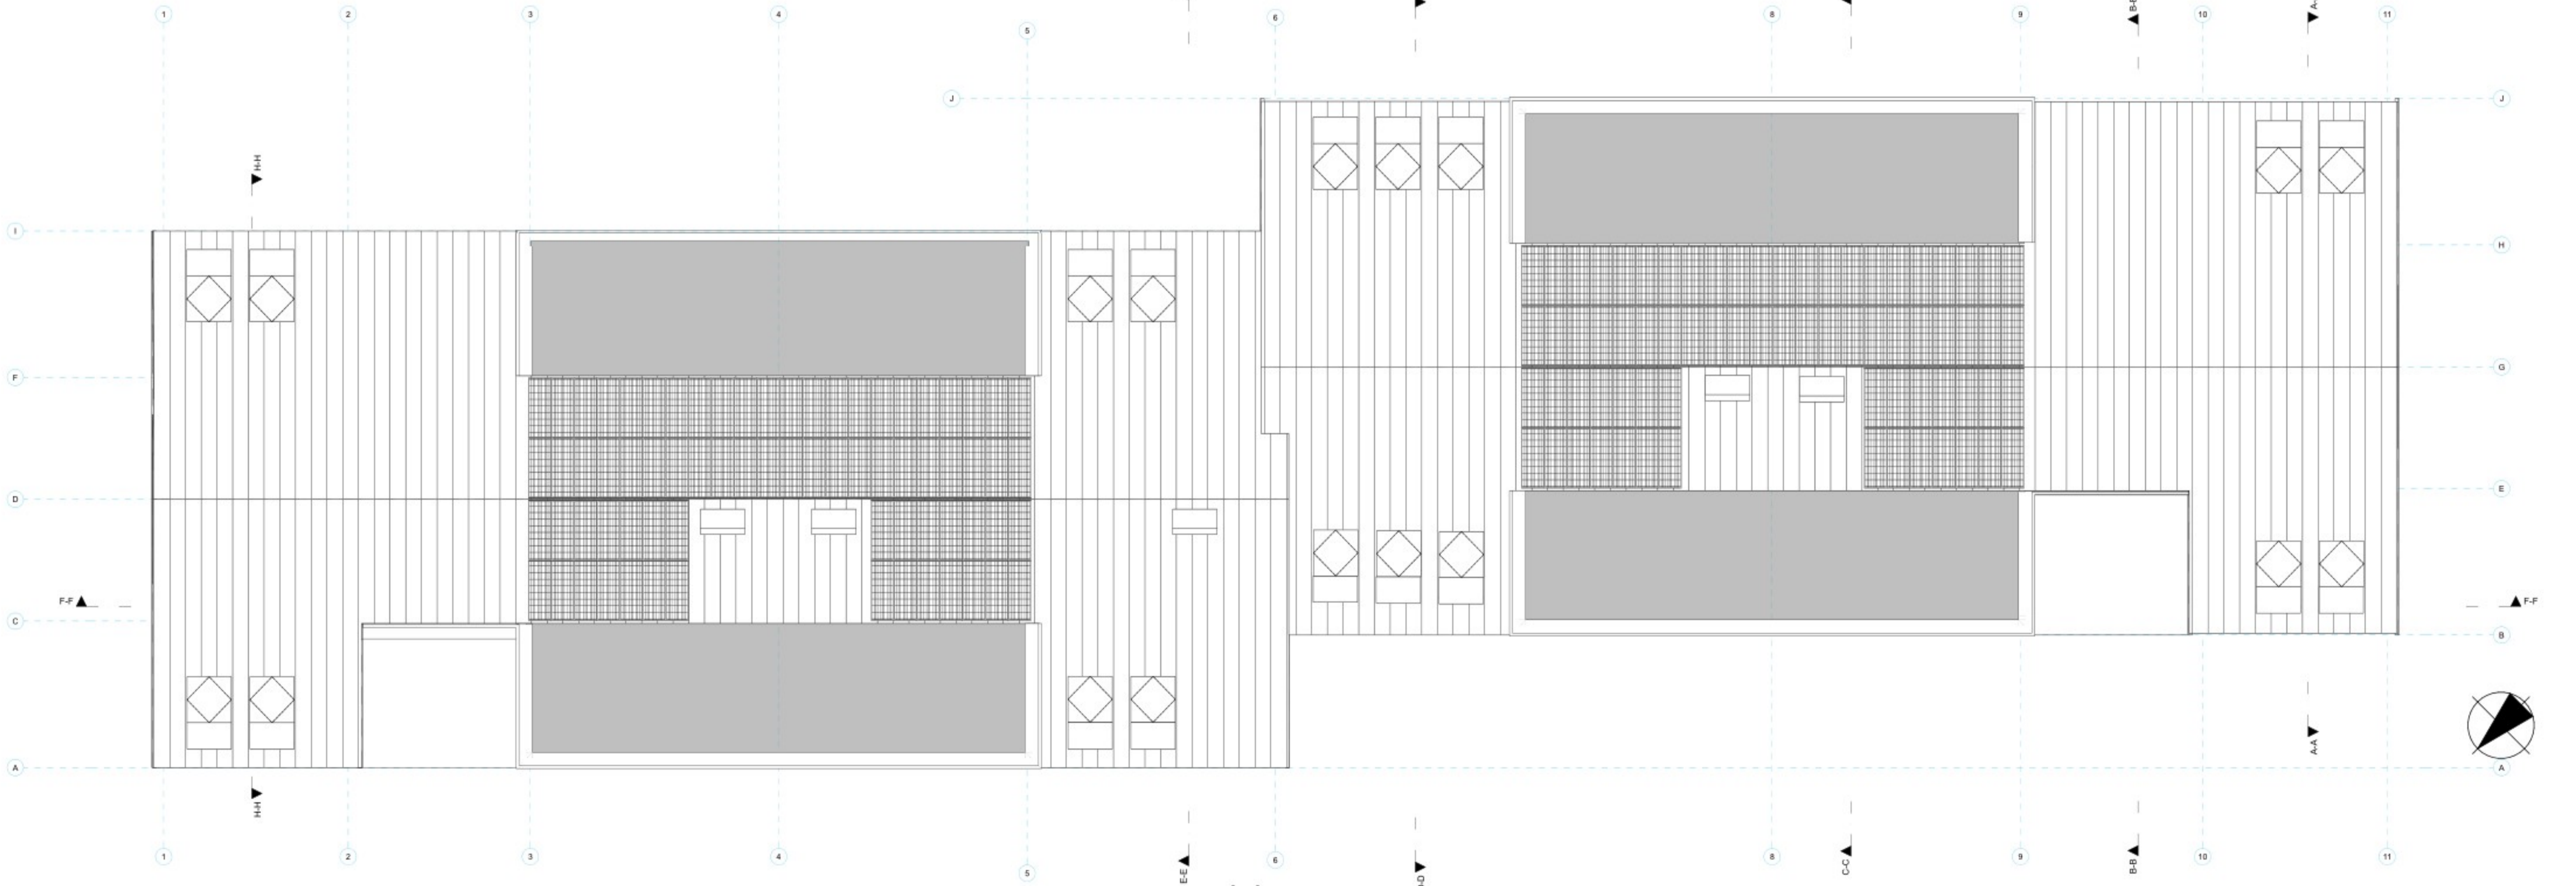

dak