


Begane grond

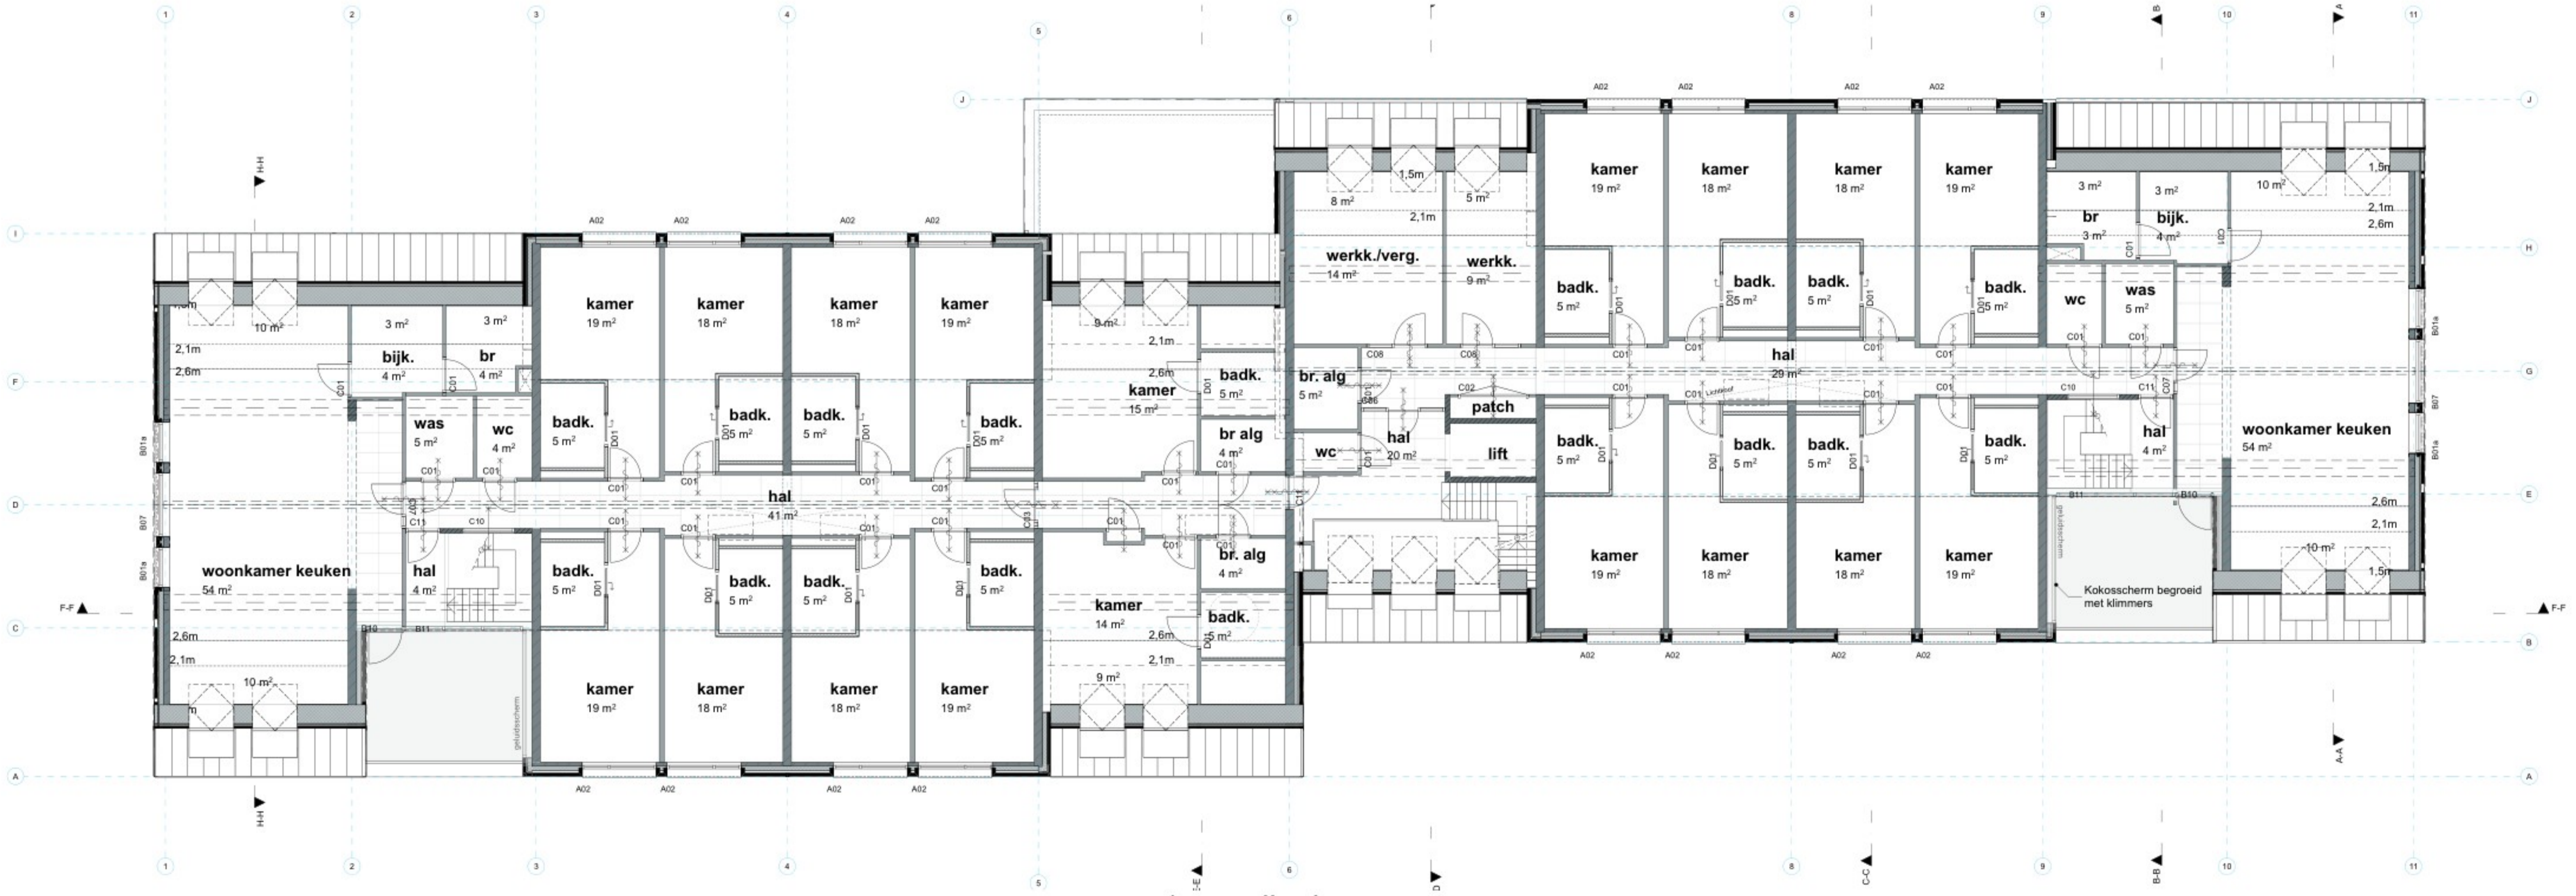

1e verdieping